



1



2




3



4




5

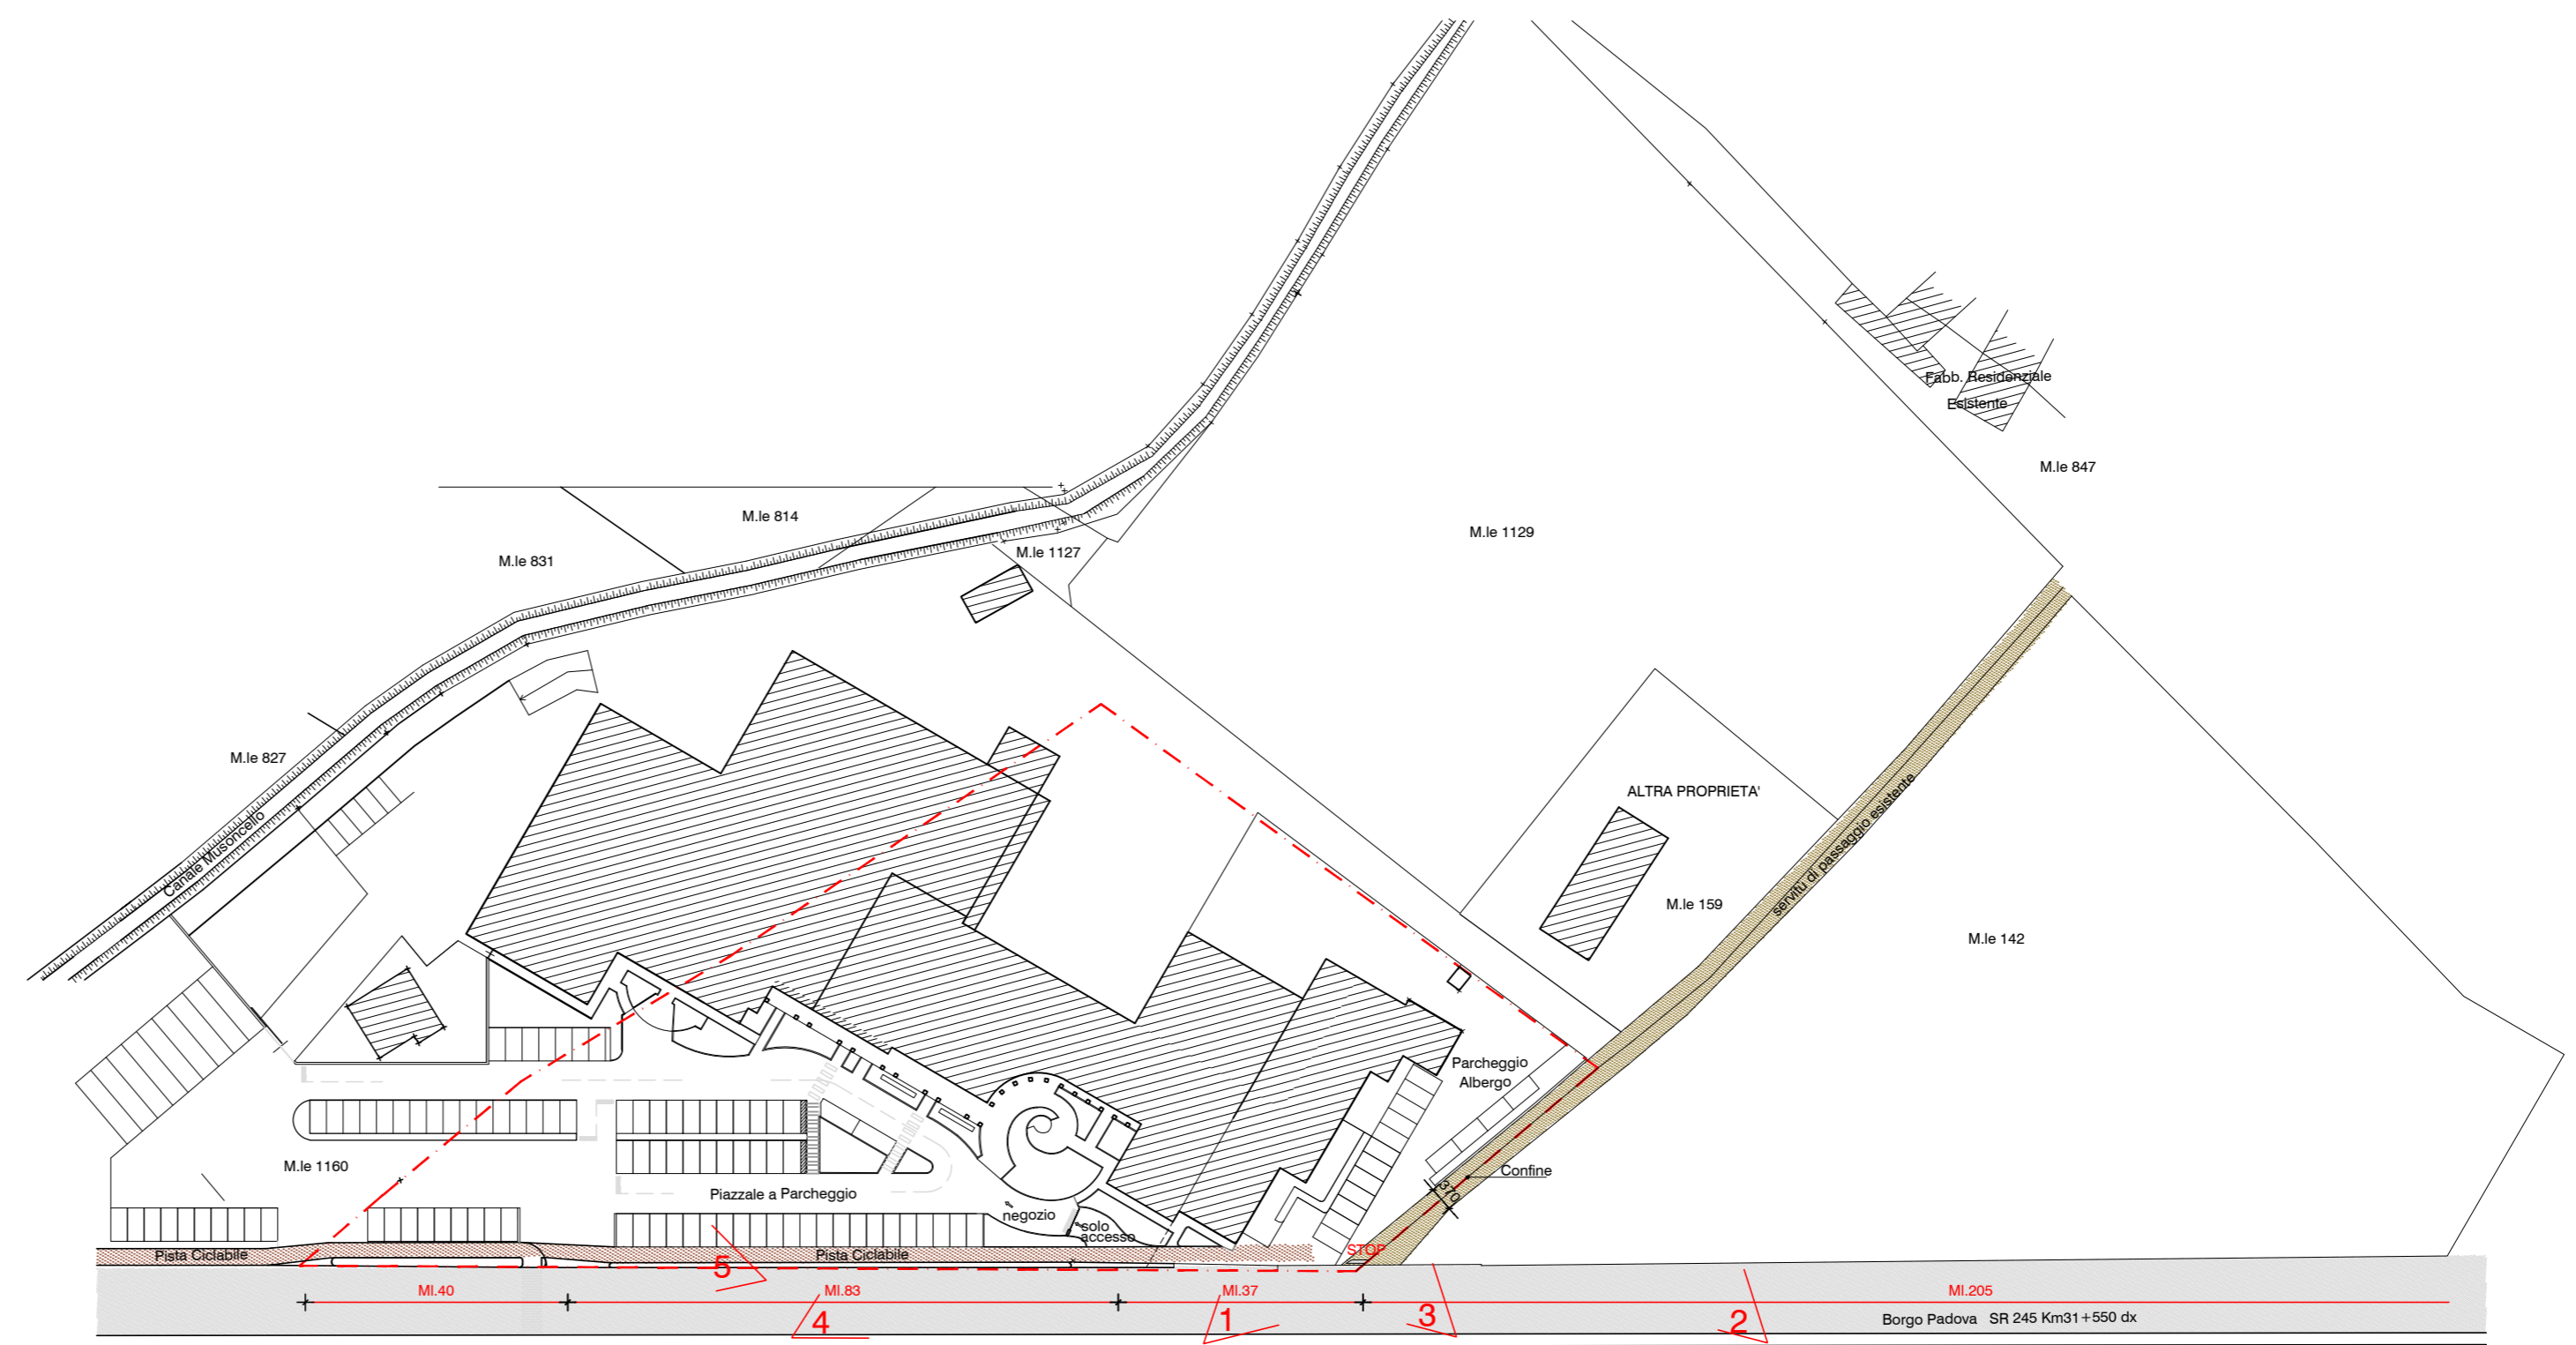

PLANIMETRIA ESISTENTE
Scala 1:1000

Opere di urbanizzazione incrocio e tratto di pista ciclabile da cedere al Comune
Mq.435

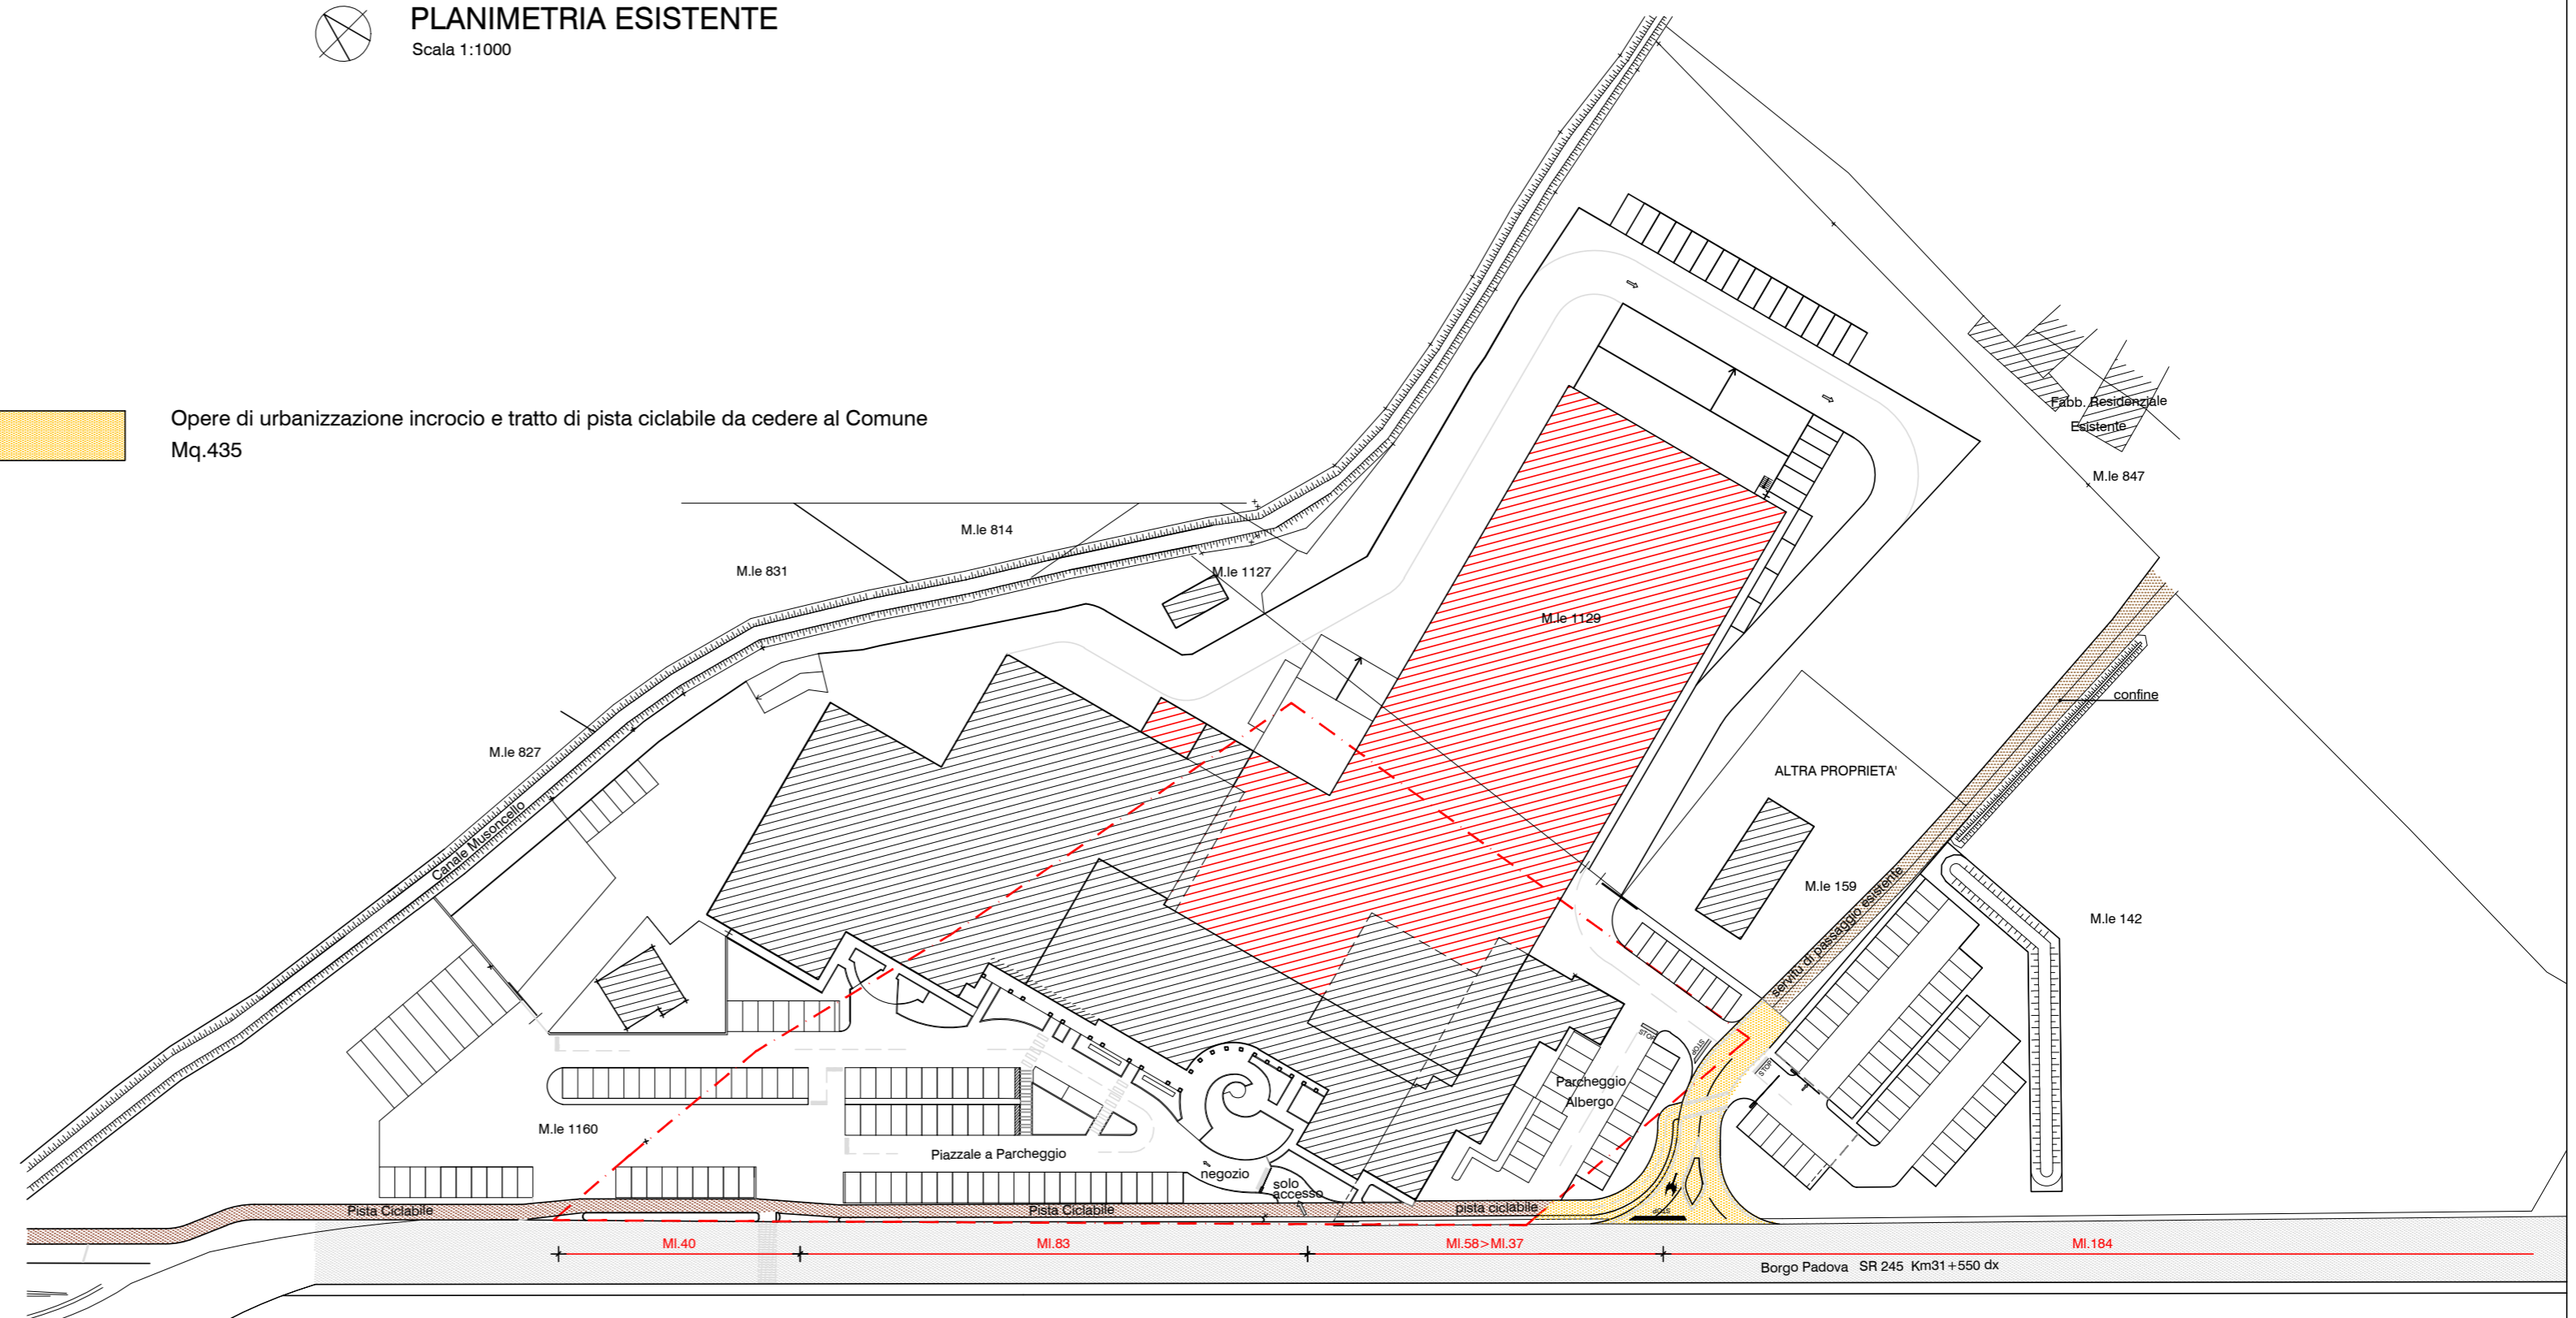

PLANIMETRIA PROGETTO
Scala 1:1000

Comune di Castelfranco Veneto
Provincia di Treviso

Oggetto:

AMPLIAMENTO FABBRICATI PER
RICAVO NUOVO MAGAZZINO DI
LOGISTICA IN VIA BORGHO
PADOVA

Ditta:
FERRO DISTRIBUZIONE s.r.l.
F.G.M. IMMOBILIARE s.r.l.
FERRO GIOVANNI
FERRO MICHELA

**PLANIMETRIA MODIFICA
INCROCIO SUD E
REALIZZAZIONE PISTA
CICLABILE**

Tavola
4a

Progettazione Urbanistica:
Arch. Bernardino Baesso
Via G. Reri 25 35100 Padova (PD)
tel.: 3484445825 e-mail: bbaesso@yahoo.it

Progettazione Architettonica:
Geom. Broselli Sauro
Via Scolari 56/D 31033 Castelfranco Veneto (TV)
tel. fax: 0423 482156 e-mail: sauro.broselli@gmail.com
pec: sauro.broselli@geopiec.it