


- LEGENDA**
- CTR AGGIORNATO 2011
 - EDIFICI SCOLASTICI
 - EDIFICI DI INTERESSE PUBBLICO
 - LUOGHI PER ATTIVITA' SPORTIVE E RICREATIVE
 - NUMERO INTERVENTO - VEDASI SCHEDA

KEY-PLAN - CASTELFRANCO VENETO SUD-EST

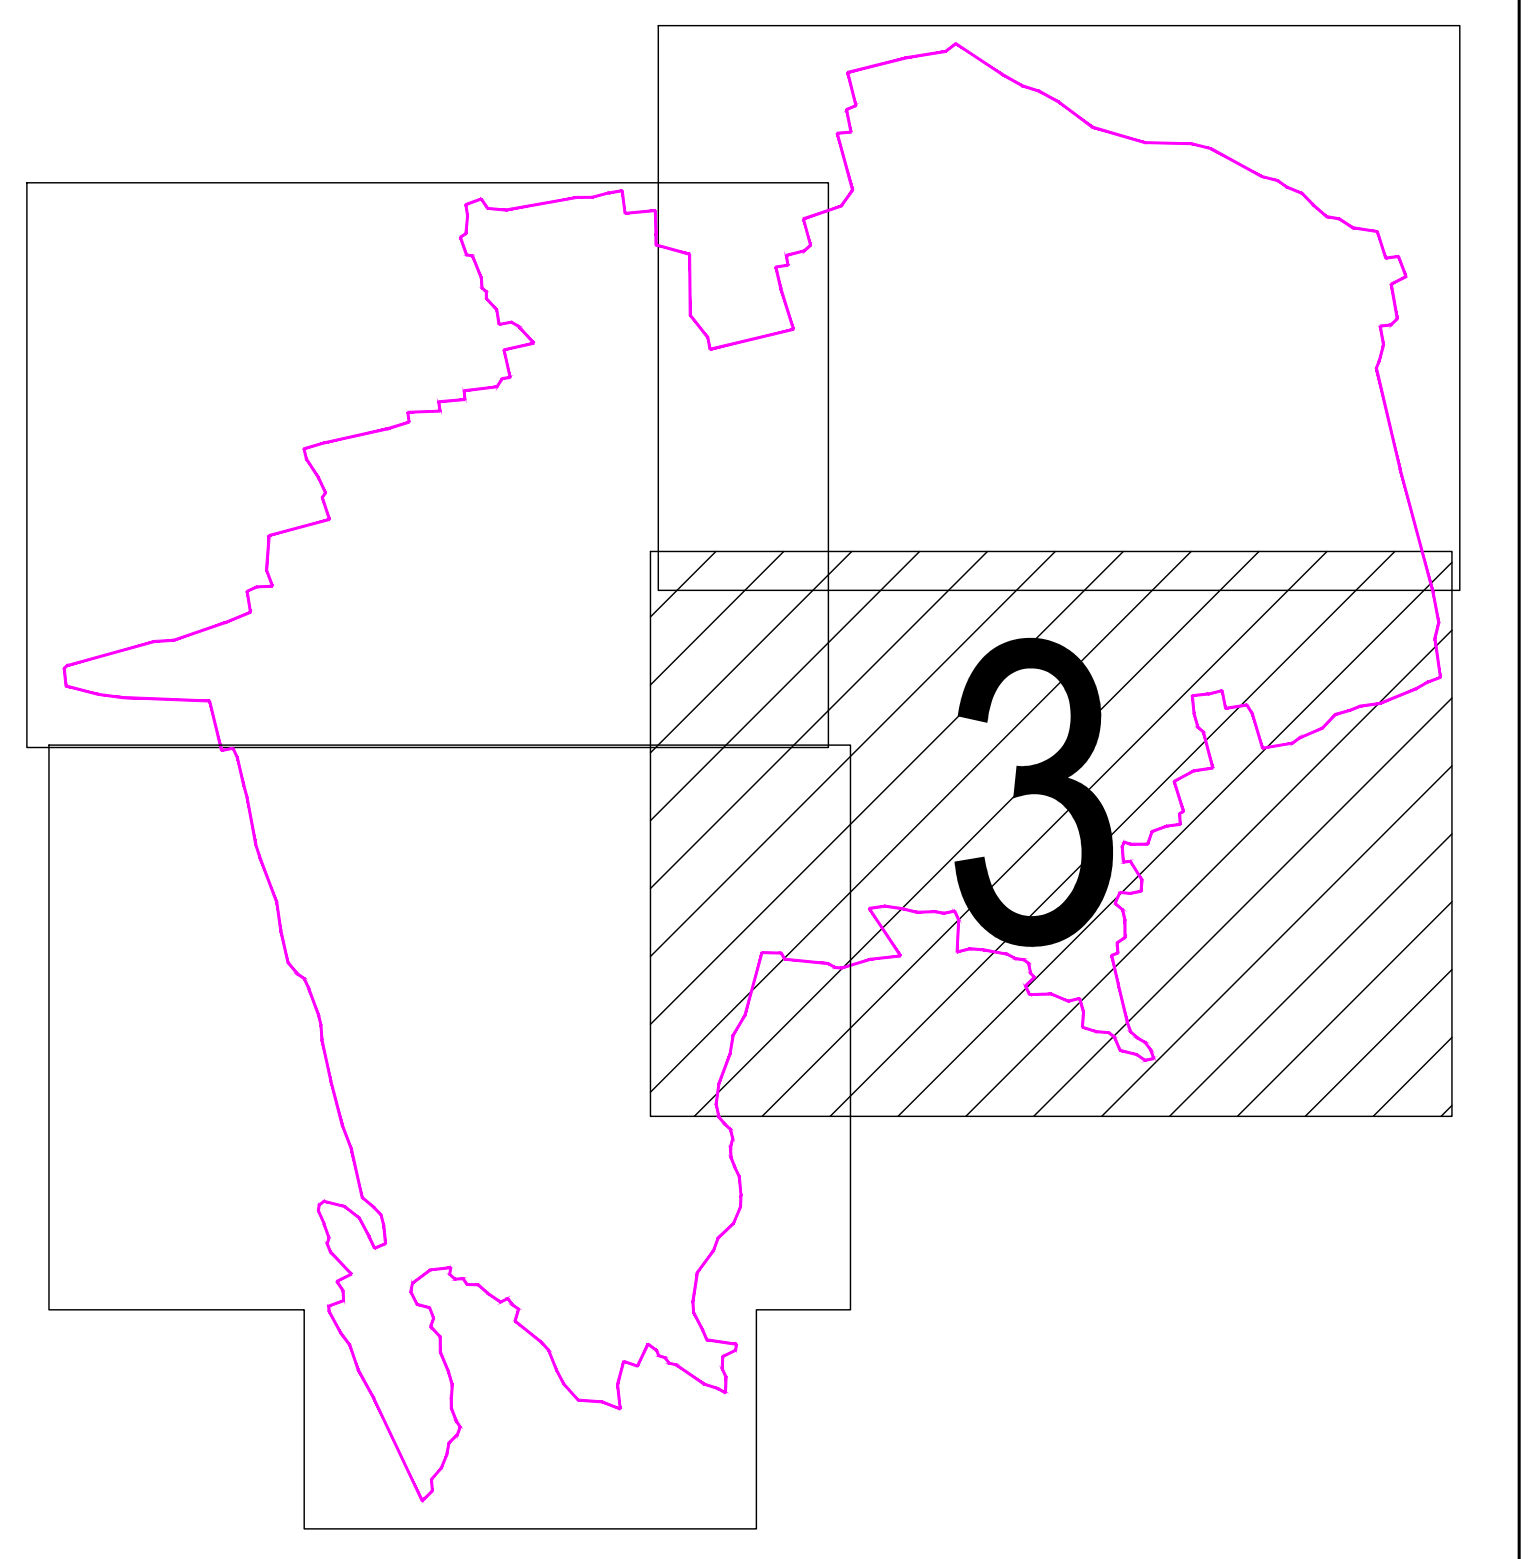

SCALA GRAFICA 1:10000
0m 100 200 300 400 500m

COMUNE DI CASTELFRANCO VENETO
Provincia di Treviso



Aggiornamento del PIANO GENERALE del TRAFFICO URBANO
Inquadramento interventi - Castel Franco Veneto sud-est

AREAengineering s.r.l.
Via G. dall'Armi 3/3 - 30027 San Donà di Piave (VE)
Tel. 0427 85943 - Fax 0427 30888
email: area@areaengineering.it

Ing. Michele Anselmo
Urb. Marco Fasani

Nov 2015	2	11/01/2015_RU2_RIT	Ricevimento ulteriori osservazioni	Urb. M. Fasani	Urb. M. Fasani	Ing. M. Anselmo
Nov 2014	1	11/01/2015_RU2_RIT	Ricevimento osservazioni	Urb. M. Fasani	Urb. M. Fasani	Ing. M. Anselmo
Marzo 2012	0	11/01/15_RU2_RIT	PRIMA EMISSIONE	Urb. M. Fasani	Urb. M. Fasani	Ing. M. Anselmo
DATA	REV.	FILE	DESCRIZIONE DELLA MODIFICA	ELABORATO	CONTROLLATO	APPROVATO
SCALA	1:5.000	FORMATO	A4D	Elaborato		