


LEGENDA

- CTR AGGIORNATO 2011
- EDIFICI SCOLASTICI
- EDIFICI DI INTERESSE PUBBLICO
- LUOGHI PER ATTIVITA' SPORTIVE E RICREATIVE
- NUMERO INTERVENTO - VEDASI SCHEDA

SCALA GRAFICA 1:10000

0m 100 200 300 400 500m

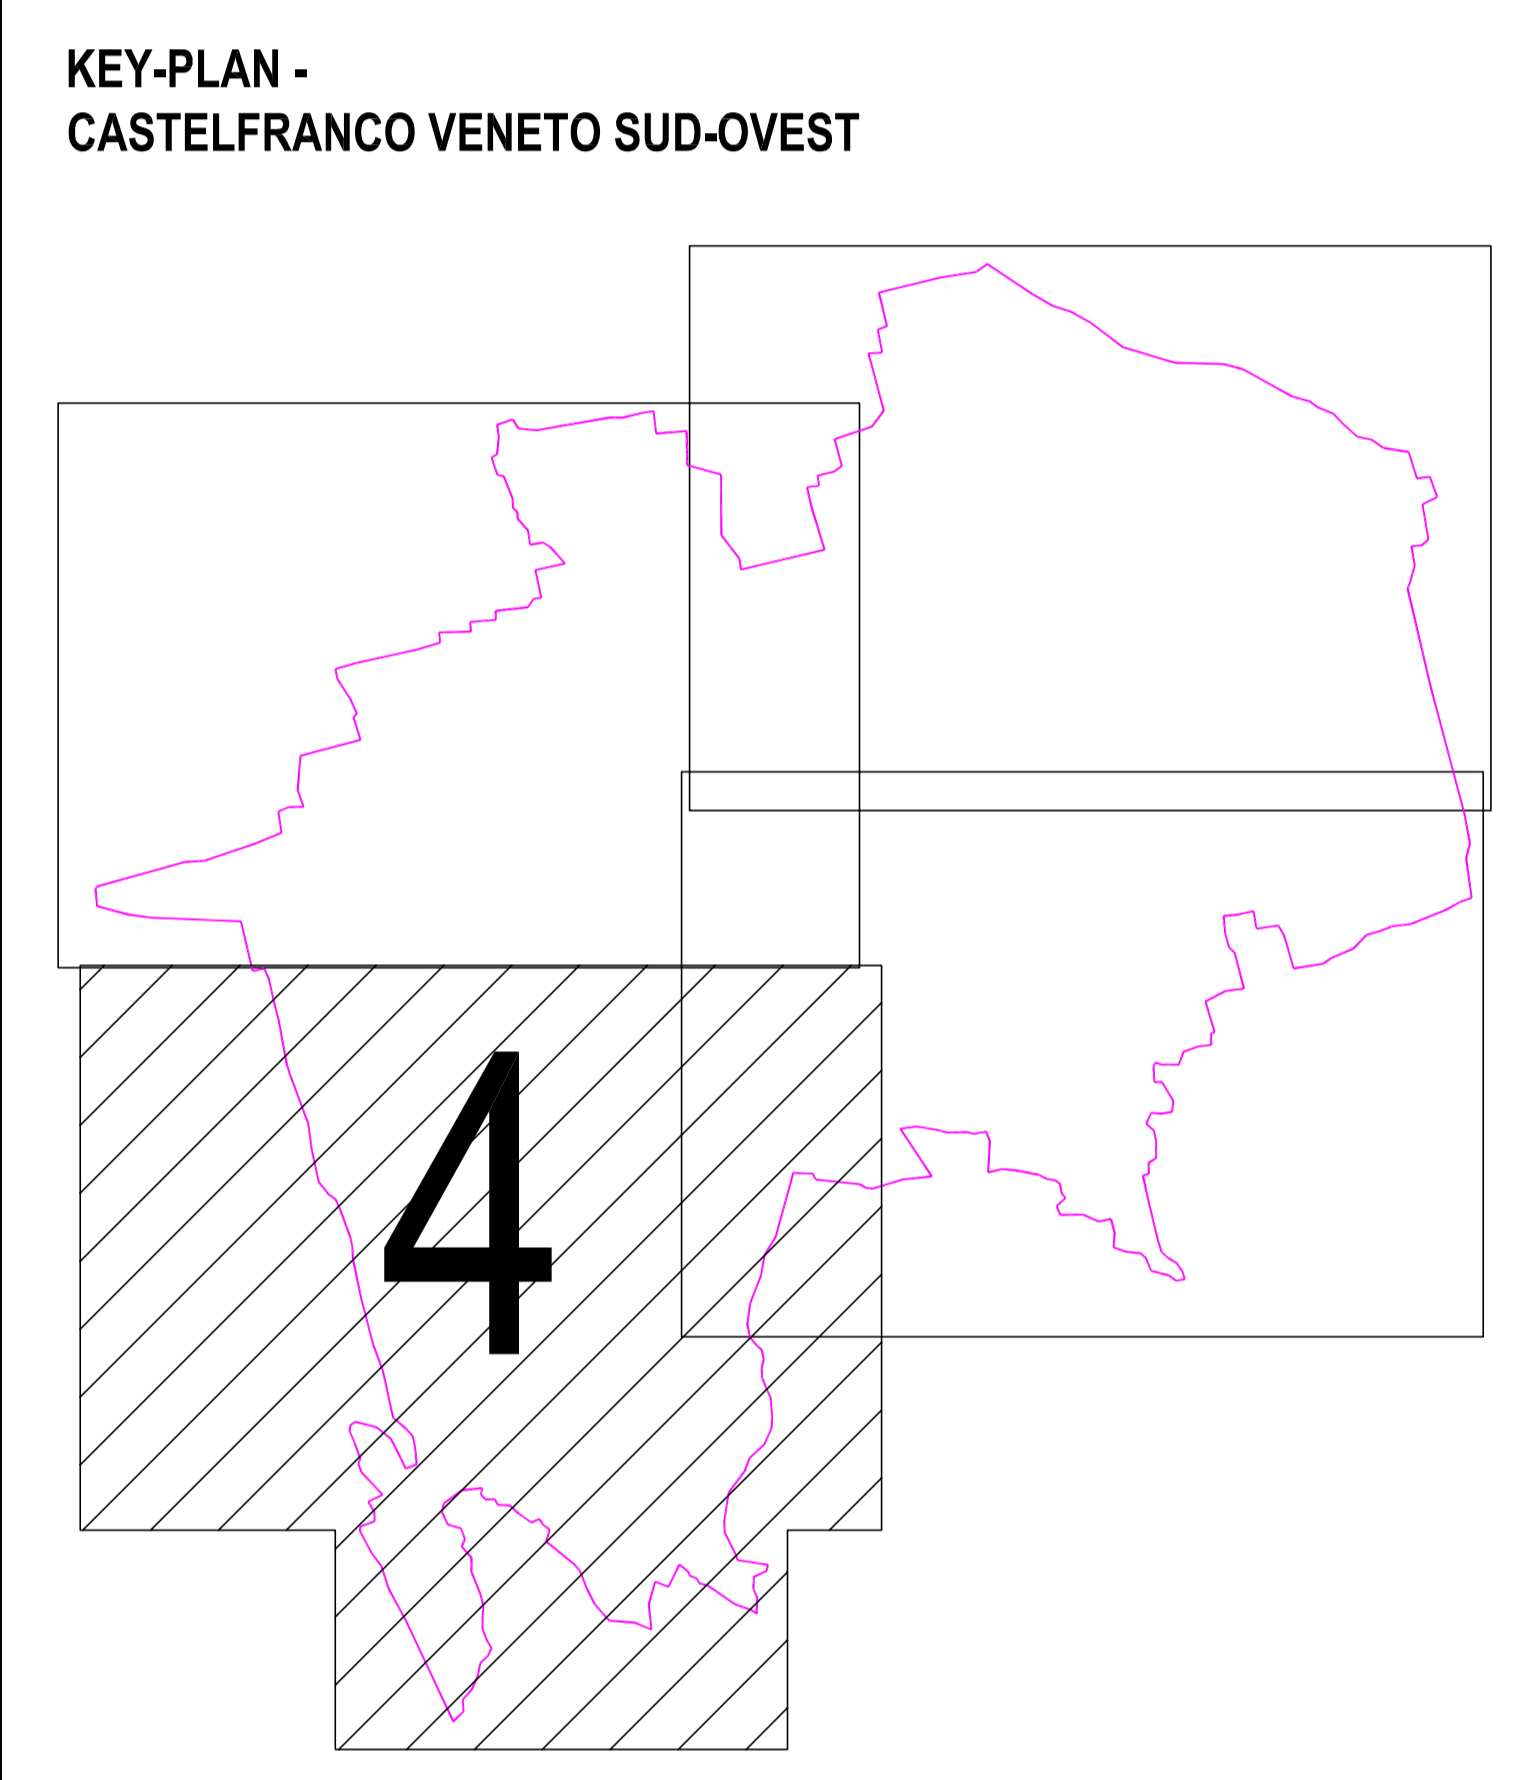

COMUNE DI CASTELFRANCO VENETO
Provincia di Treviso

PIANO URBANO DEL TRAFFICO

Aggiornamento del **PIANO GENERALE del TRAFFICO URBANO**

Inquadramento interventi - Castel Franco Veneto sud-ovest

AREAengineering s.r.l.
Via G. dall'Ami 3/3 - 31027 San Donà di Piave (VE)
Tel. 0421 65642 - Fax: 0421 38888
email: area@areaing.it

ASSENZA CON SISTEMA DI GESTIONE PER LA QUALITA' CERTIFICATO DA DNV
ISO 9001:2008

Ing. Michele Archetti
Uff. Mirco Fasan

Rev. 2014	1	11/10/2011	ING. INT.	Recupero osservazioni	Uff. M. Fasan	Uff. M. Fasan	Ing. M. Archetti
Rev. 2012	0	11/10/2011	COL. INT.	PRIMA EMISSIONE	Uff. M. Fasan	Uff. M. Fasan	Ing. M. Archetti
DATA	REV.	NOTE FILE	SUBSEZIONE DELLA MODIFICA	STATO	REDAZIONE	CONTRASTO	APPROVATO

SCALA: 1:5.000 FORMATO: A3 Elaborato in: D012

DATA: 20/02/2012 COD. COMMESSA: 11-019-S-023