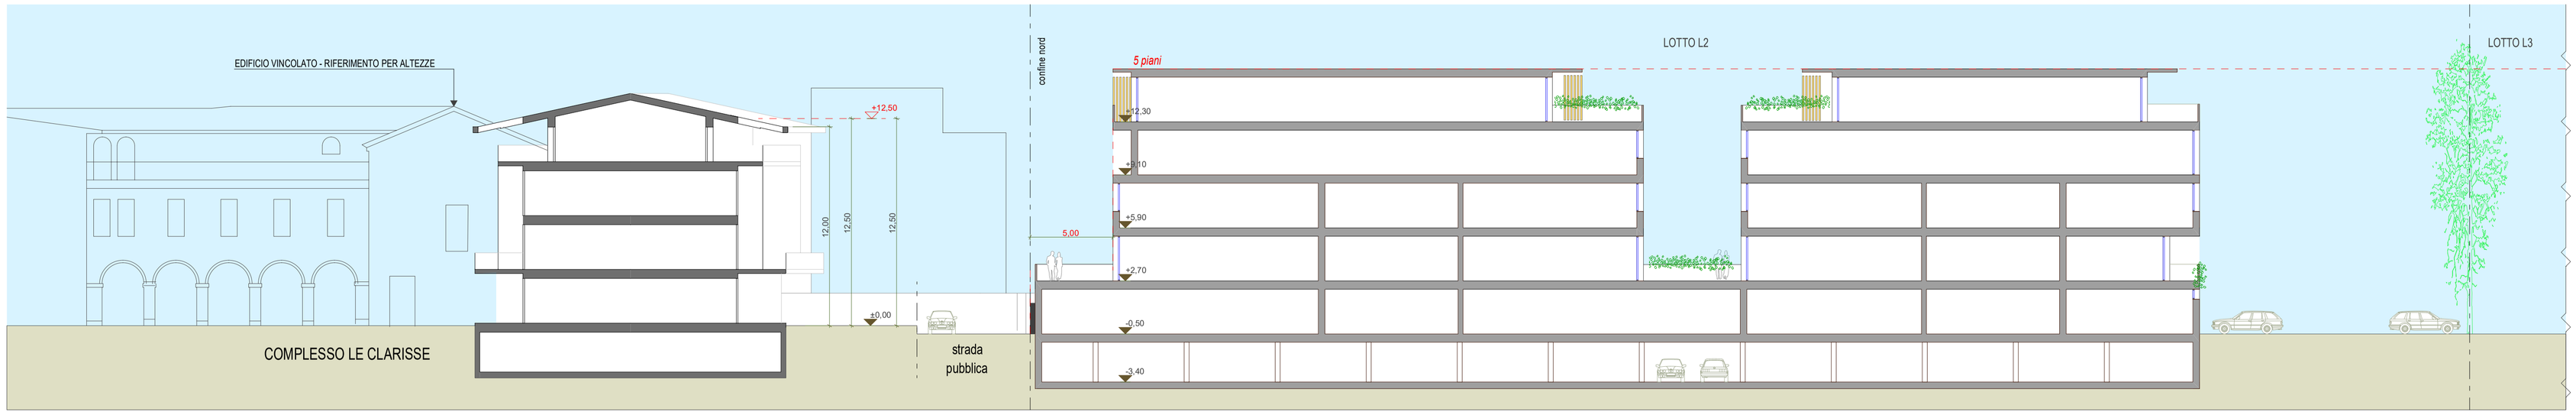

SCHEMA SEZIONE DI PROGETTO Nord Sud (Lotto L1)

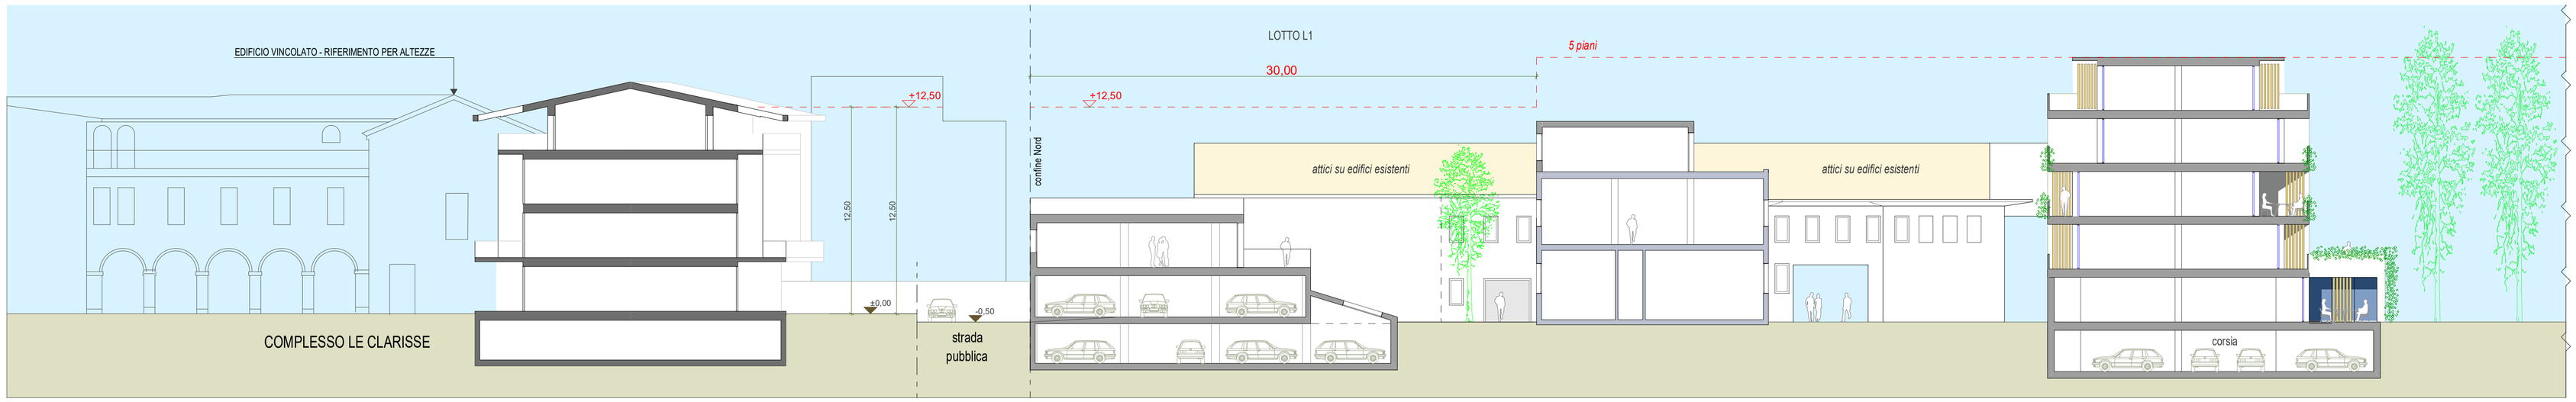

SCHEMA SEZIONE DI PROGETTO Nord Sud (Lotto L2)

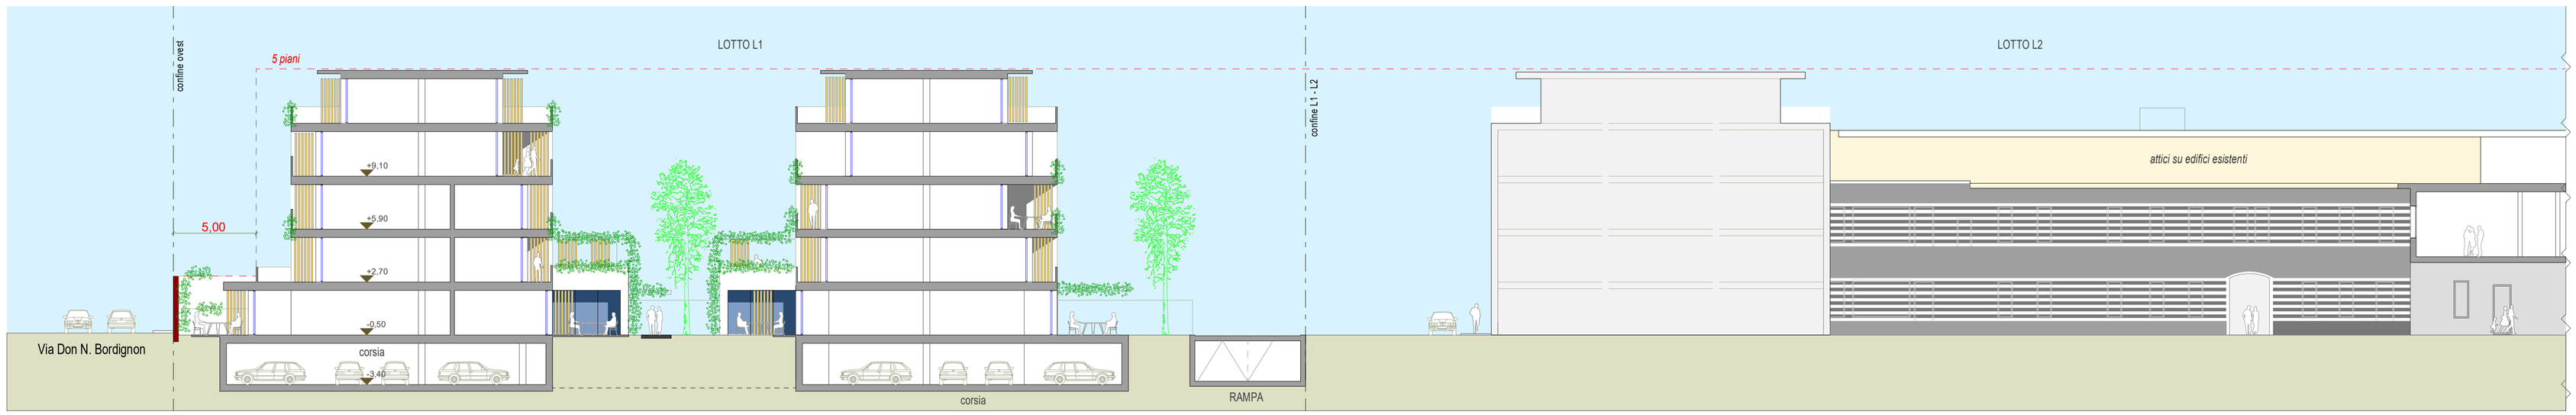

SCHEMA SEZIONE DI PROGETTO Est Ovest (Lotti L1 L2)

SEZIONI - ALTEZZE

"BORGO SANTA CHIARA" PUA IN VARIANTTE AL PI - PROGETTO DI RIGENERAZIONE URBANA CASTELFRANCO VENETO - TV			15.1
COMMITTENTE	PROGETTISTI		STATO DI PROGETTO
VIVERE NEL PARCO S.P.A. Via Roma n. 32 Castelfranco Veneto (TV) FRACARRO 1933 S.R.L. Via Cazzaro n. 3 Castelfranco Vento (TV)	Paolo Pellizzari Ingegnere Via Giotto n. 16 Castelfranco Veneto Ordine Ingegneri di Treviso n 818 C.F. PLLPLA55H22C111E - PIVA 01222540260 email ing.paolopellizzari@gmail.com cell. 335 5455175	Lucio Fior Architetto Vicolo Antonio Marcon 12 Bassano del G. (VI) Ordine Architetti di Vicenza n 1203 C.F. FRLCU63C26D679P - PIVA 00928910249 email archlufior@gmail.com cell. 3204730230	SEZIONI - ALTEZZE SCALA: 1-500 DATA: APRILE 2024 FILE PB 776 REV. _____

COPYRIGHT STUDIO ING. PAOLO PELLIZZARI
TUTTI I DIRITTI SONO RISERVATI A NORMA DI LEGGE

Documento firmato da: Lucio Fior In data: 24/04/2024

C_C111 - C_C111 - 1 - 2024-04-26 - 0018511