C_C111 - C_C111 - 1 - 2024-04-26 - 0018510

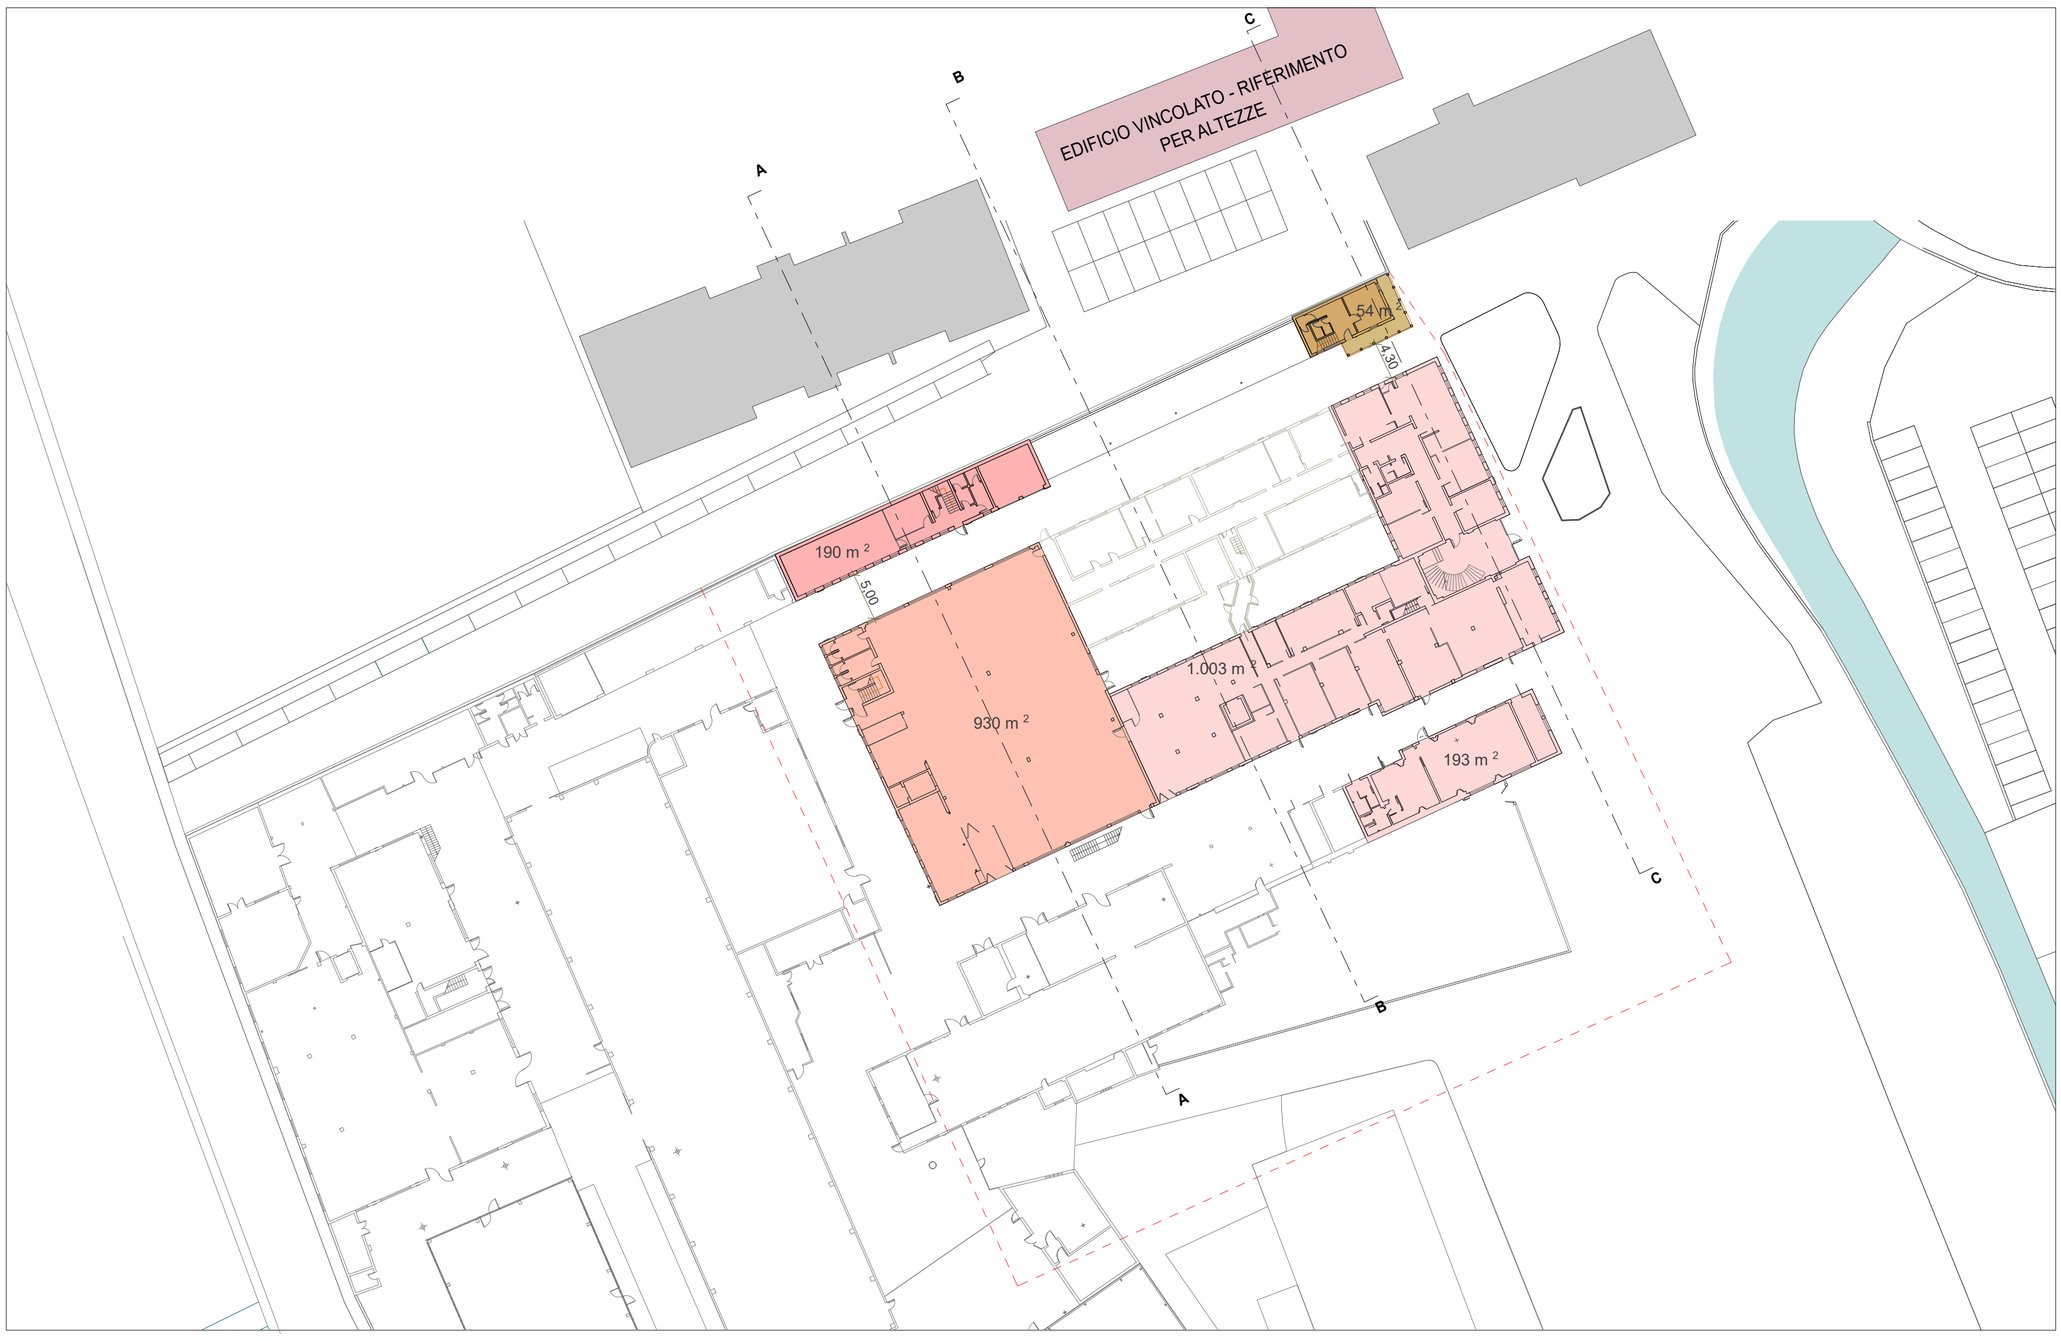

PIANO TERRA superficie mq 2.370

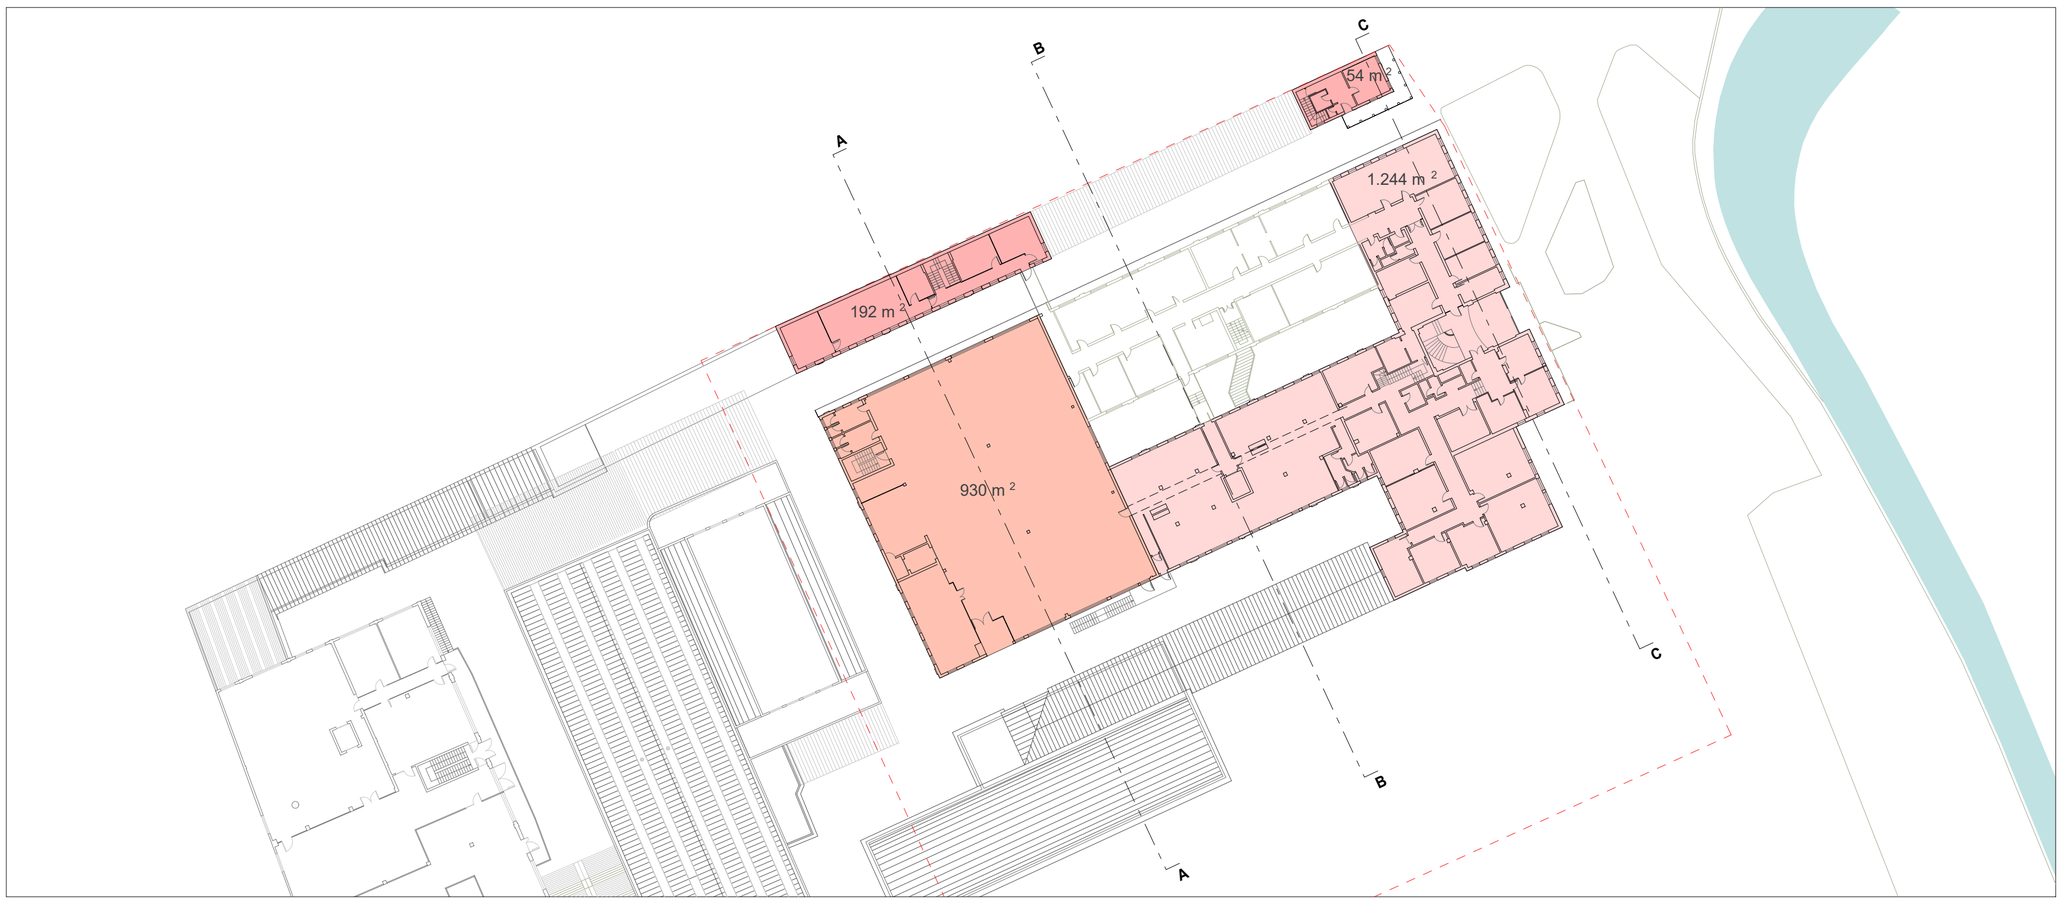

PIANO PRIMO superficie mq 2.814

LOTTO L1

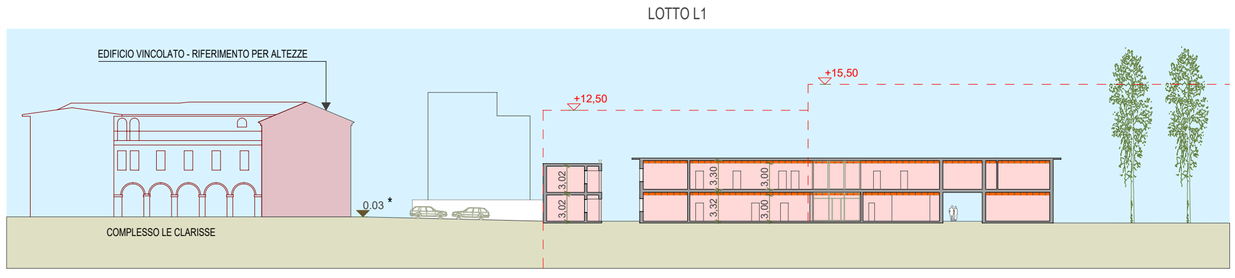

SCHEMA SEZIONE C-C (LOTTO L1) * *caposaldo quota 000 ingresso esistente via Cazzaro 3*

LOTTO L1

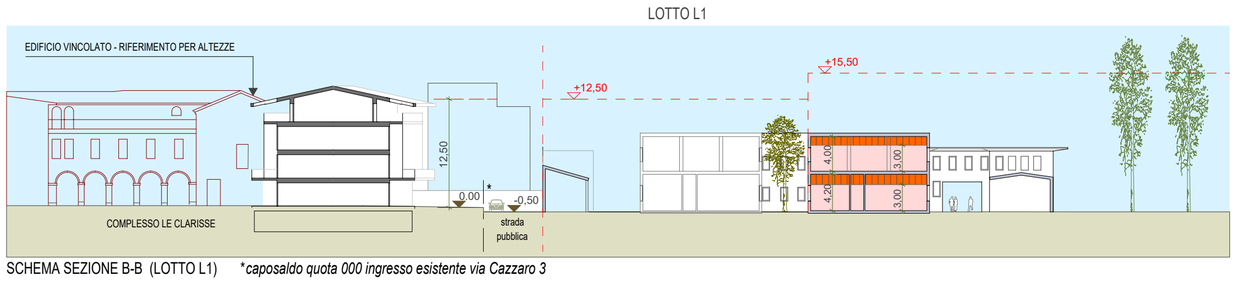

SCHEMA SEZIONE B-B (LOTTO L1) **caposaldo quota 000 ingresso esistente via Cazzaro 3*

LOTTO L1

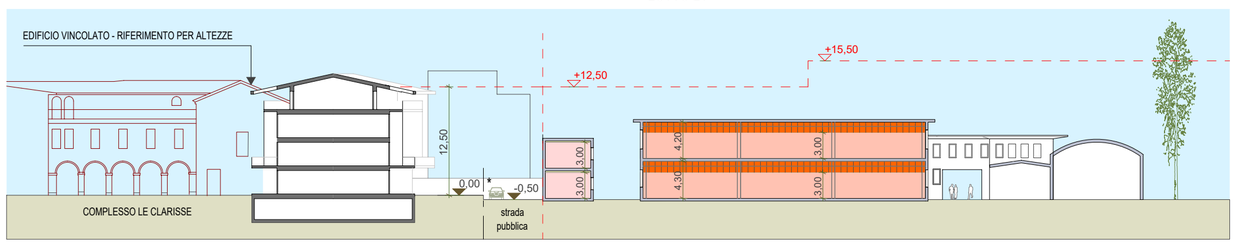

SCHEMA SEZIONE A-A (LOTTO L1) **caposaldo quota 000 ingresso esistente via Cazzaro 3*

VANO TECNICO PER ISOLAMENTO ED IMPIANTI

FASCIA H ml 3,00

VOLUME RCUPERABILE

	Sup. mq	h ml	vol mc
PIANO TERRA	2.370		
PIANO PRIMO	2.418		
TOTALE	4.789	3,00	**14.364**

Documento firmato da: Lucio Fior In data: 24/04/2024

EDIFICI RECUPERABILI

"BORGO SANTA CHIARA"
PUA IN VARIANTTE AL PI - PROGETTO DI RIGENERAZIONE URBANA
CASTELFRANCO VENETO - TV

15b.1

STATO DI PROGETTO

EDIFICI RECUPERABILI

COMMITTENTE

VIVERE NEL PARCO S.P.A.
Via Roma n. 32 Castelfranco Veneto (TV)
FRACARRO 1933 S.R.L.
Via Cazzaro n. 3 Castelfranco Vento (TV)

PROGETTISTI

Paolo Pellizzari Ingegnere
Via Giotto n. 16 Castelfranco Veneto
Ordine Ingegneri di Treviso n 818
C.F. PLLPLA55H22C111E - PIVA 01222540260
email ing.paolopellizzari@gmail.com
cell. 335 5455175

Lucio Fior Architetto
Vicolo Antonio Marcon 12 Bassano del G. (VI)
Ordine Architetti di Vicenza n 1203
C.F. FRILCU63C26D679P - PIVA 00928910249
email archlufior@gmail.com
cell. 3204730230

SCALA 1-500 | DATA APRILE 2024

FILE PB 778 | REV. _____

COPYRICHT STUDIO ING. PAOLO PELLIZZARI
TUTTI I DIRITTI SONO RISERVATI A NORMA DI LEGGE