


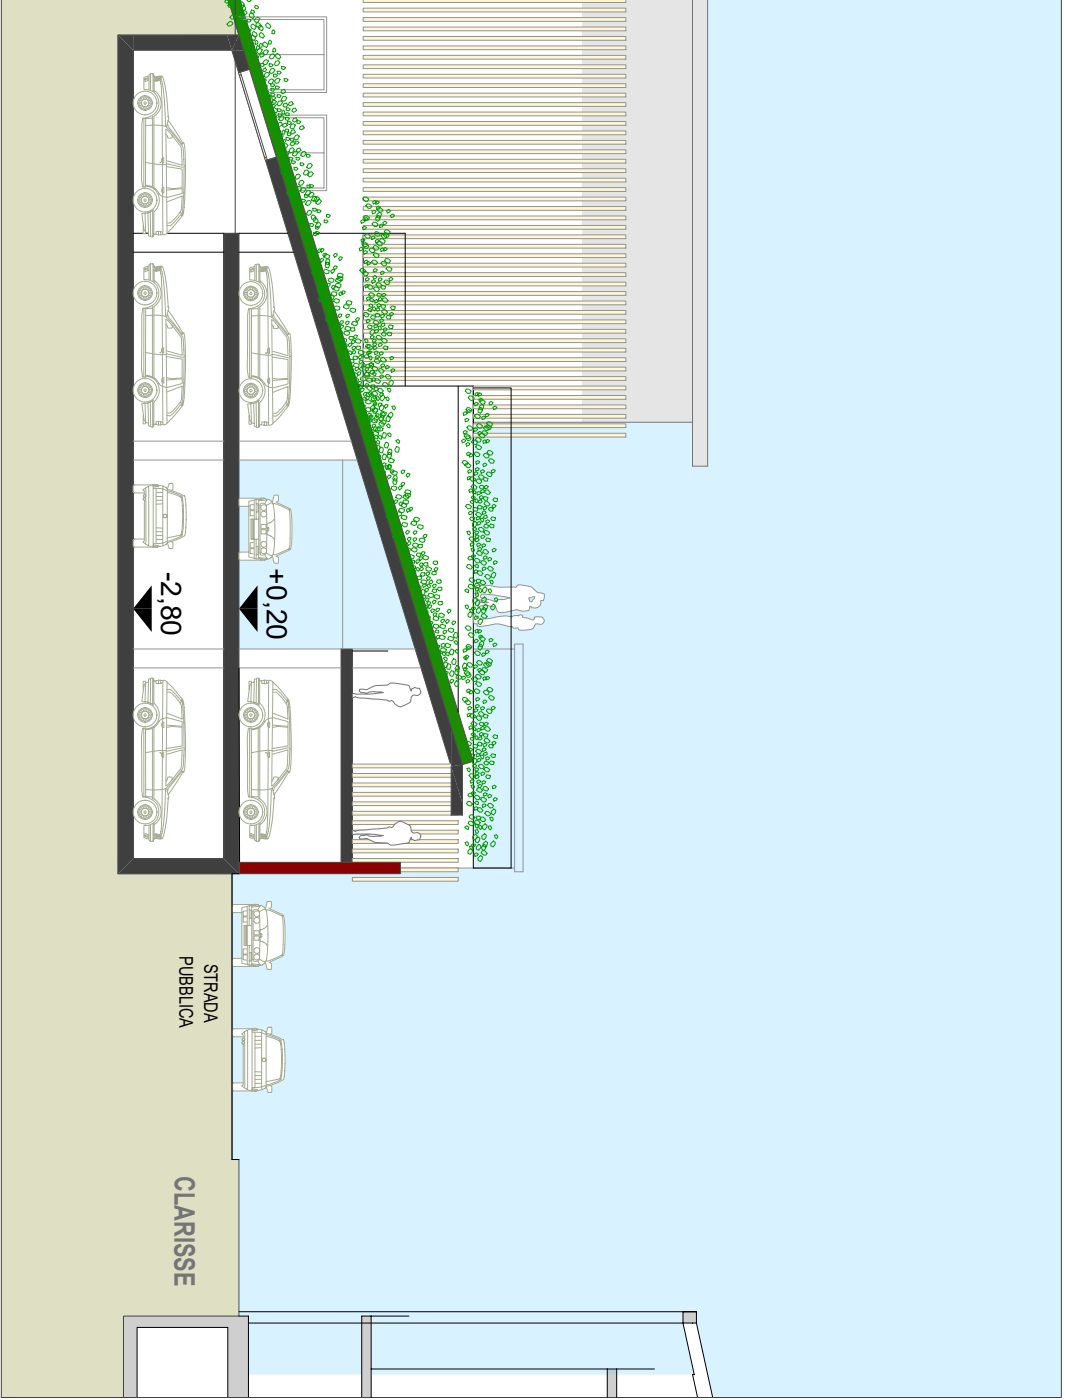

SEZIONE A A

DETTAGLIO ACCESSI NORD

VIABILITA' DETTAGLI ACCESSI NORD

[illegible]