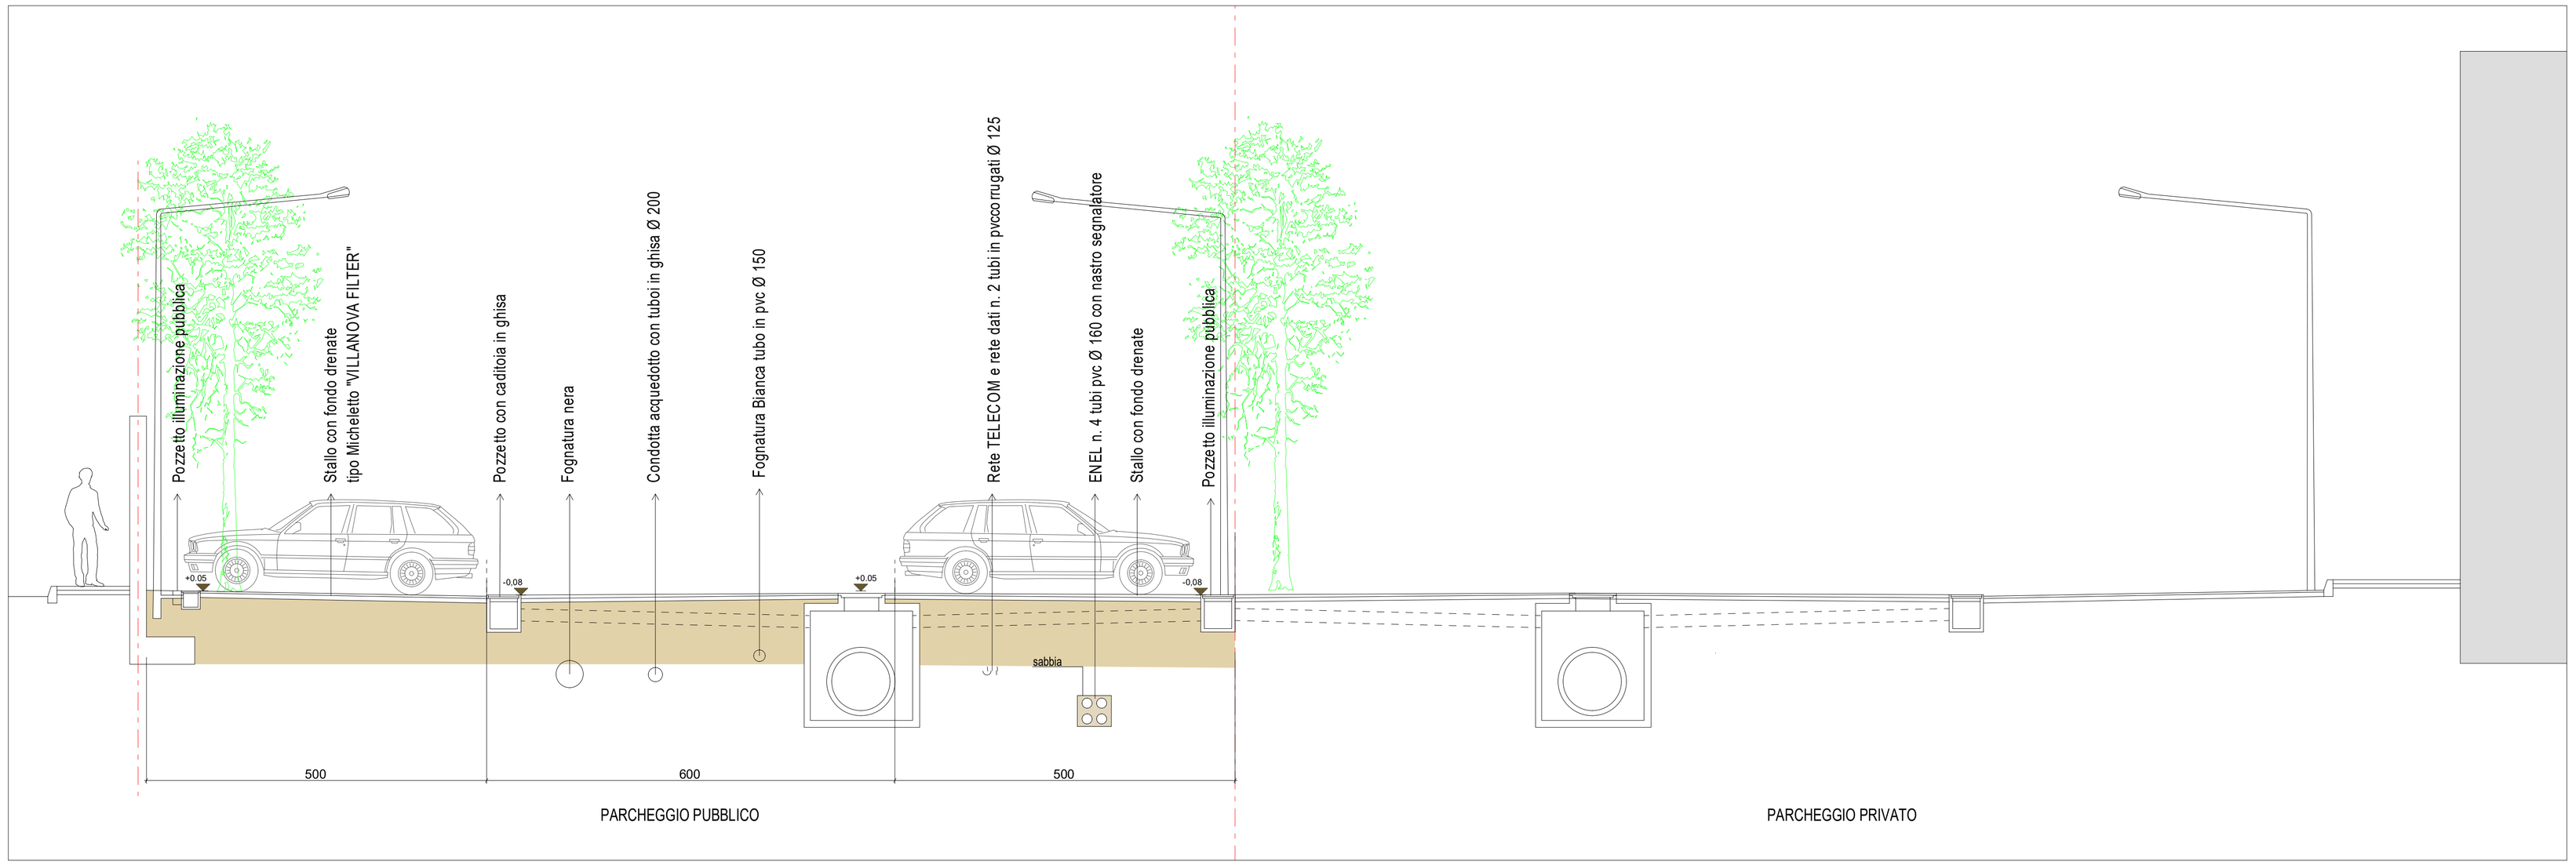

SEZIONE TIPO AREA LATO EST

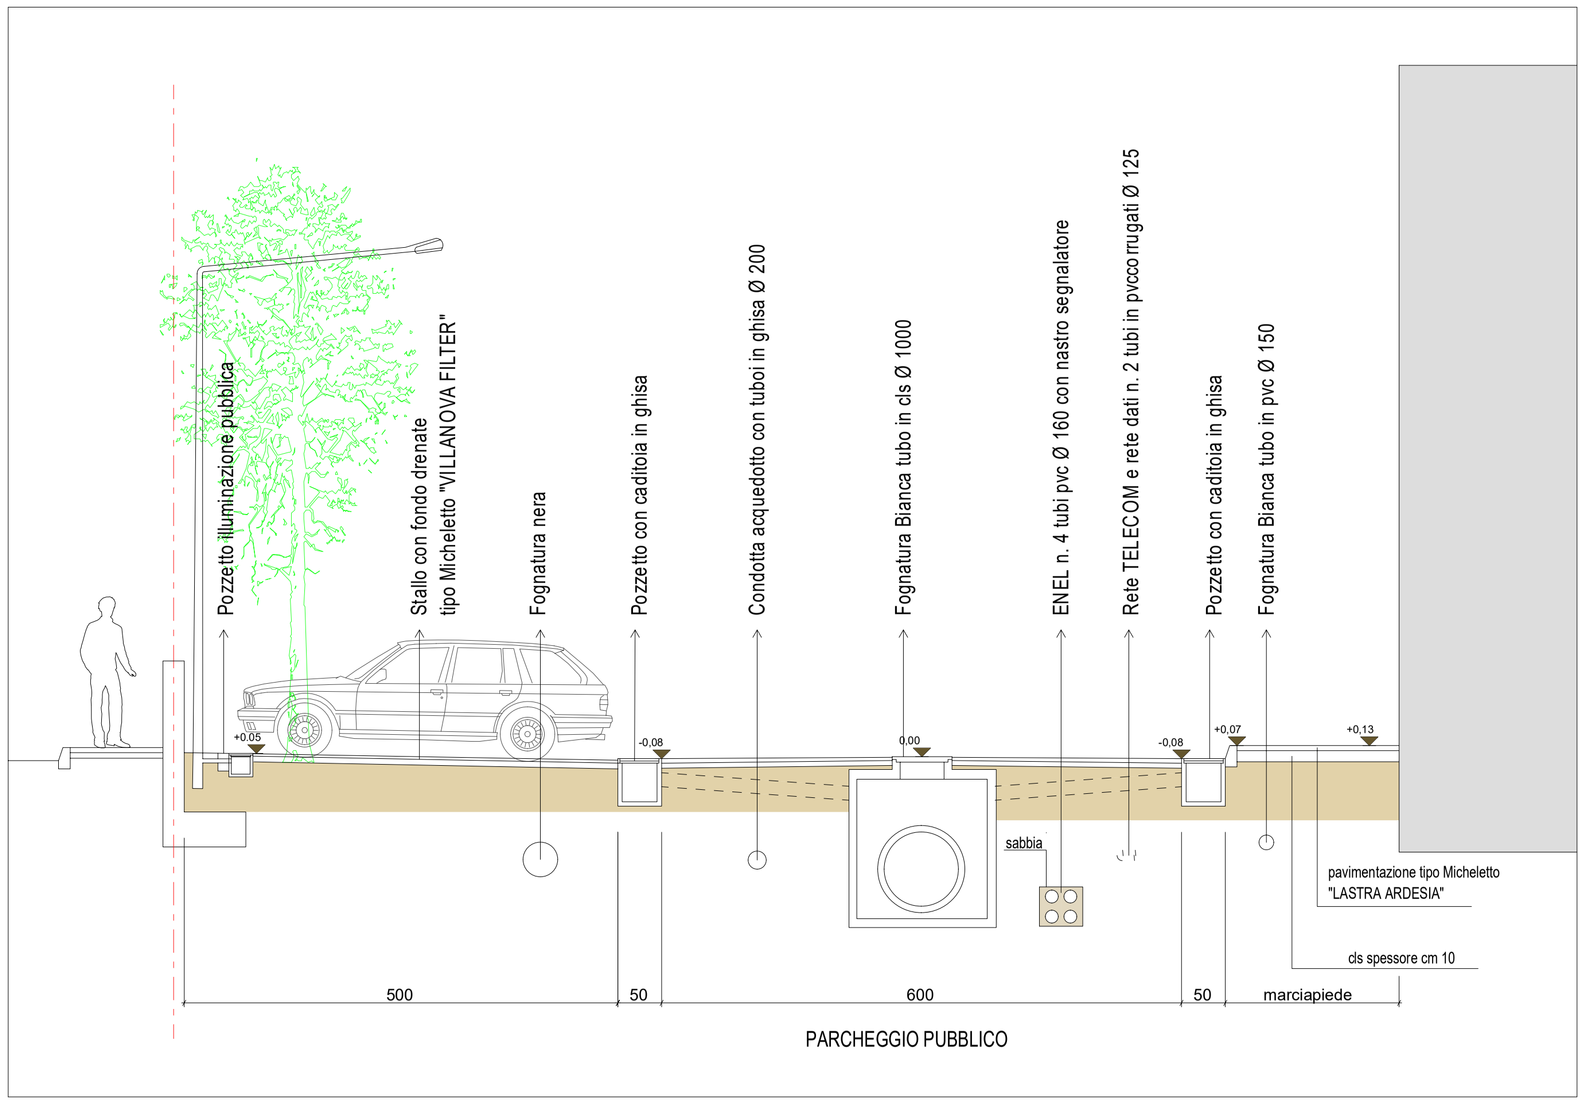

SEZIONE TIPO AREA LATO SUD

Fondo di posa

Manto drenante posato

Esempio stalli finiti

Dettaglio piantumazione

Dettaglio piantumazione

	GEOMETRIA BLOCCO	SPESSORE	DENSITA' IMPASTO	POROSITA'
VIA NOVA FILTER	20x10cm 20x15cm 20x20cm 20x25cm 20x30cm	8 cm	1800-1900 kg/m³	16%
BORGO VENETO FILTER	240x120 cm 240x240 cm 240x360 cm	8 cm	1800-1900 kg/m³	16%
VIA DESMAN FILTER	20x10cm 20x15cm 20x20cm 20x25cm 20x30cm	6.5 cm	1800-1900 kg/m³	16%
DRENO BETON	20,8x20,8 cm	6 cm	1800-1900 kg/m³	20%

PARCHEGGI DETTAGLI

"BORGO SANTA CHIARA"
PUA IN VARIANTE AL PI - PROGETTO DI RIGENERAZIONE URBANA
CASTELFRANCO VENETO - TV

23.1

COMMITTENTE

VIVERE NEL PARCO S.P.A.
Via Roma n. 32 Castelfranco Veneto (TV)
FRACARRO 1933 S.R.L.
Via Cazzaro n. 3 Castelfranco Vento (TV)

PROGETTISTI

Paolo Pellizzari Ingegnere
Via Giotto n. 16 Castelfranco Veneto
Ordine Ingegneri di Treviso n 818
C.F. PLLPAL65H22C111E - PIVA 01222540260
email ing.paolopellizzari@gmail.com
cell. 335 5455175

Lucio Fior Architetto
Vicolo Antonio Marcon 12 Bassano del G. (VI)
Ordine Architetti di Vicenza n 1203
C.F. FRILCU83C26D879P - PIVA 02928910249
email archlufior@gmail.com
cell. 3204730230

STATO DI PROGETTO
PARCHEGGI DETTAGLI

SCALA 1-500 | DATA APRILE 2024

FILE PB 786 | REV. _____

COPYRIGHT STUDIO ING. PAOLO PELLIZZARI
TUTTI I DIRITTI SONO RISERVATI A NORMA DI LEGGE

Documento firmato da: Lucio Fior In data: 24/04/2024

C_C111 - C_C111 - 1 - 2024-04-26 - 0018508