




SEZIONE TIPO 1-1 VALE DEI BAGOLARI

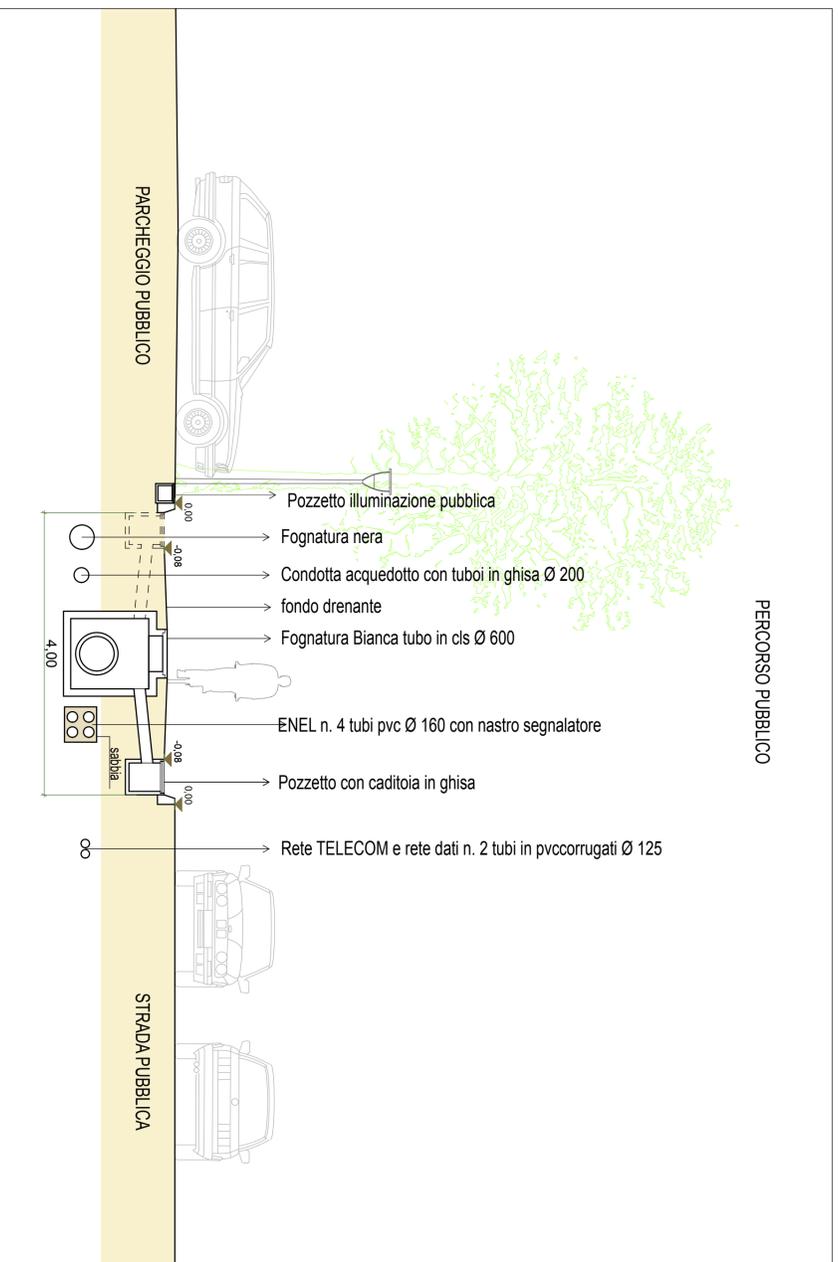

SEZIONE TIPO 2-2 PERCORSO PUBBLICO



SEZIONE PERCORSI

"BORGO SANTA CHIARA"		24.1	
PIU' IN VARIANTE AL P.I. - PROGETTO DI RIGENERAZIONE URBANA		SEZIONE PERCORSI	
COMMITTENTE CASTELFRANCO VERDE - TV		PROGETTISTI	
VIVERE NEL PARCO S.p.A. Via Roma n. 32 - Castel Franco Verde (TV) FRACCARRO 1993 S.R.L. Via Cacciano n. 3 - Castel Franco Verde (TV)		Paolo Palizzani Ingegnere <small>Via Salaria n. 8 - Castel Franco Verde (TV) C.F. 0214/000101 - P.IVA 0214000101 Tel. 0422/9641173 - Fax 0422/9641173</small>	
		Luigi Fior Architetto <small>Via Salaria n. 8 - Castel Franco Verde (TV) C.F. 0214/000101 - P.IVA 0214000101 Tel. 0422/9641173 - Fax 0422/9641173</small>	
		SCALA 1:50 1:100	
		DATA APRILE 2	
		AUTORE CON	