

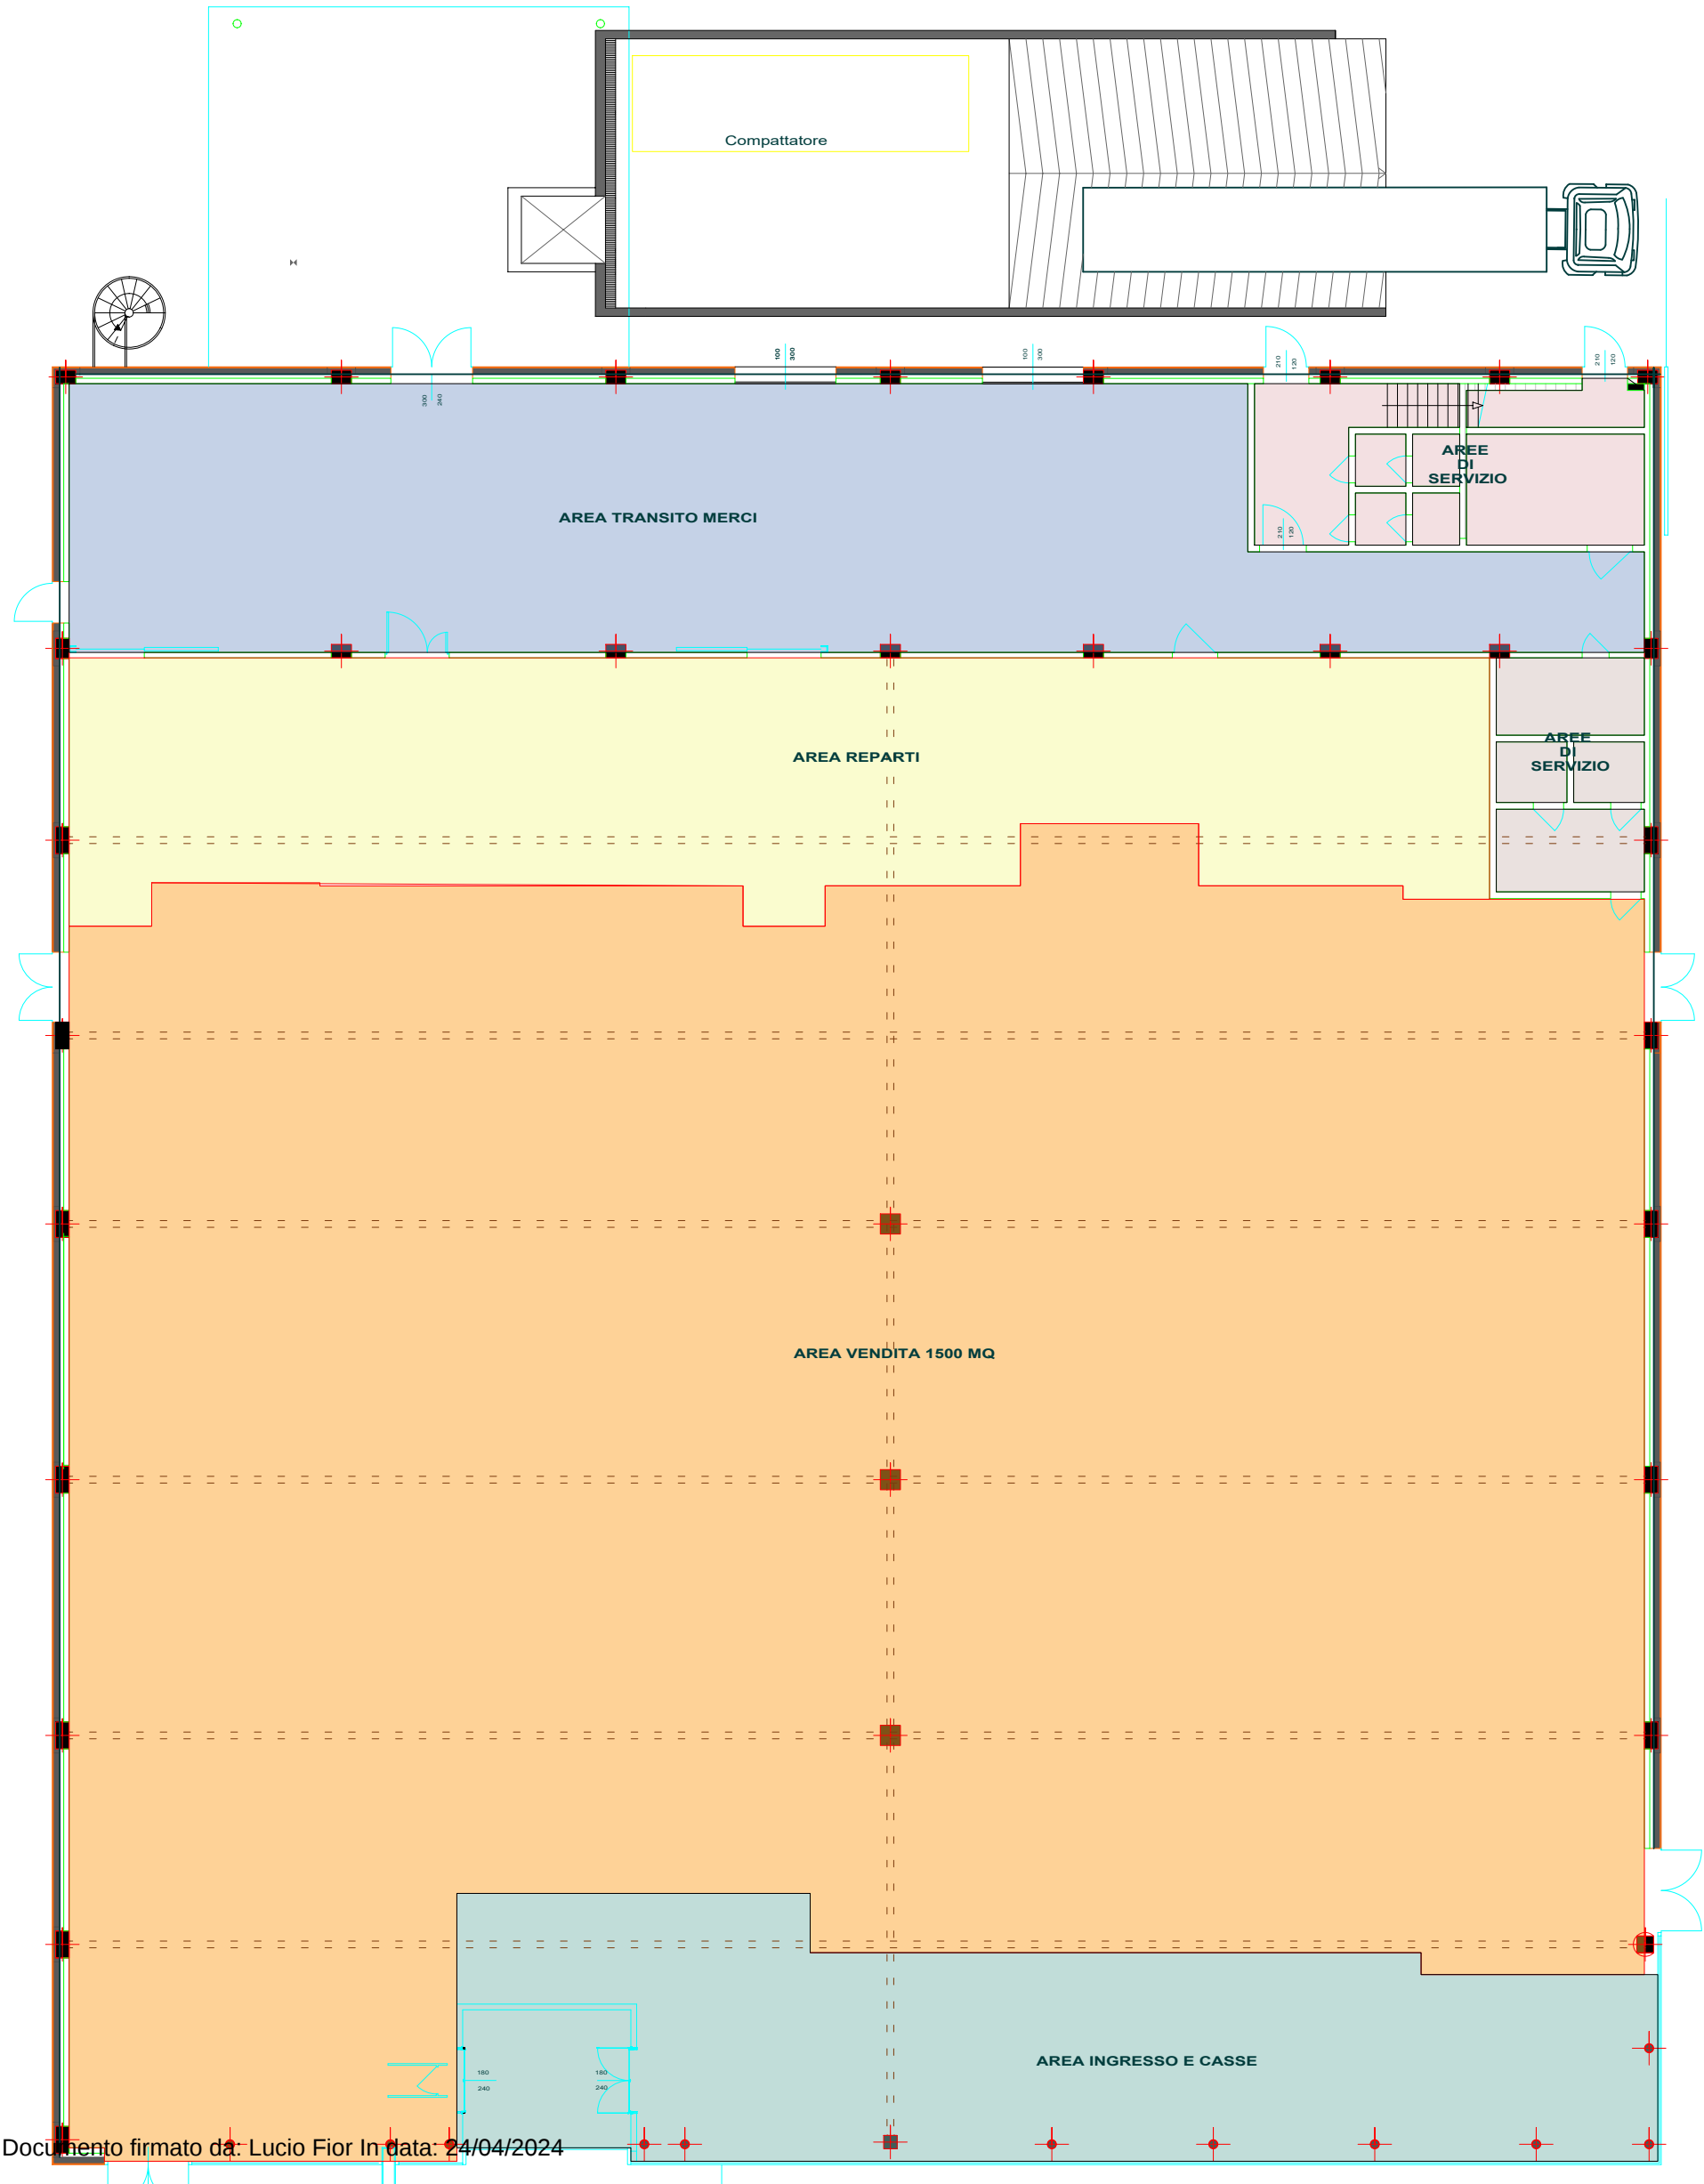
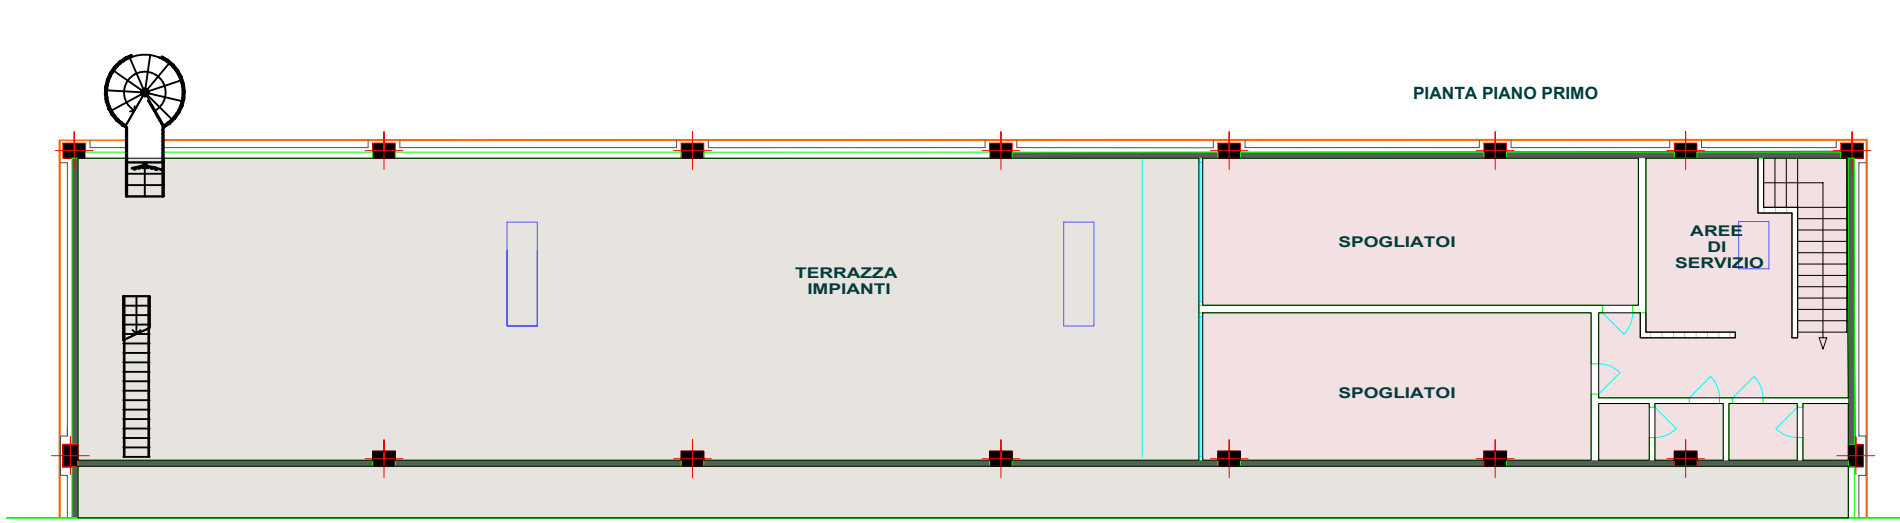


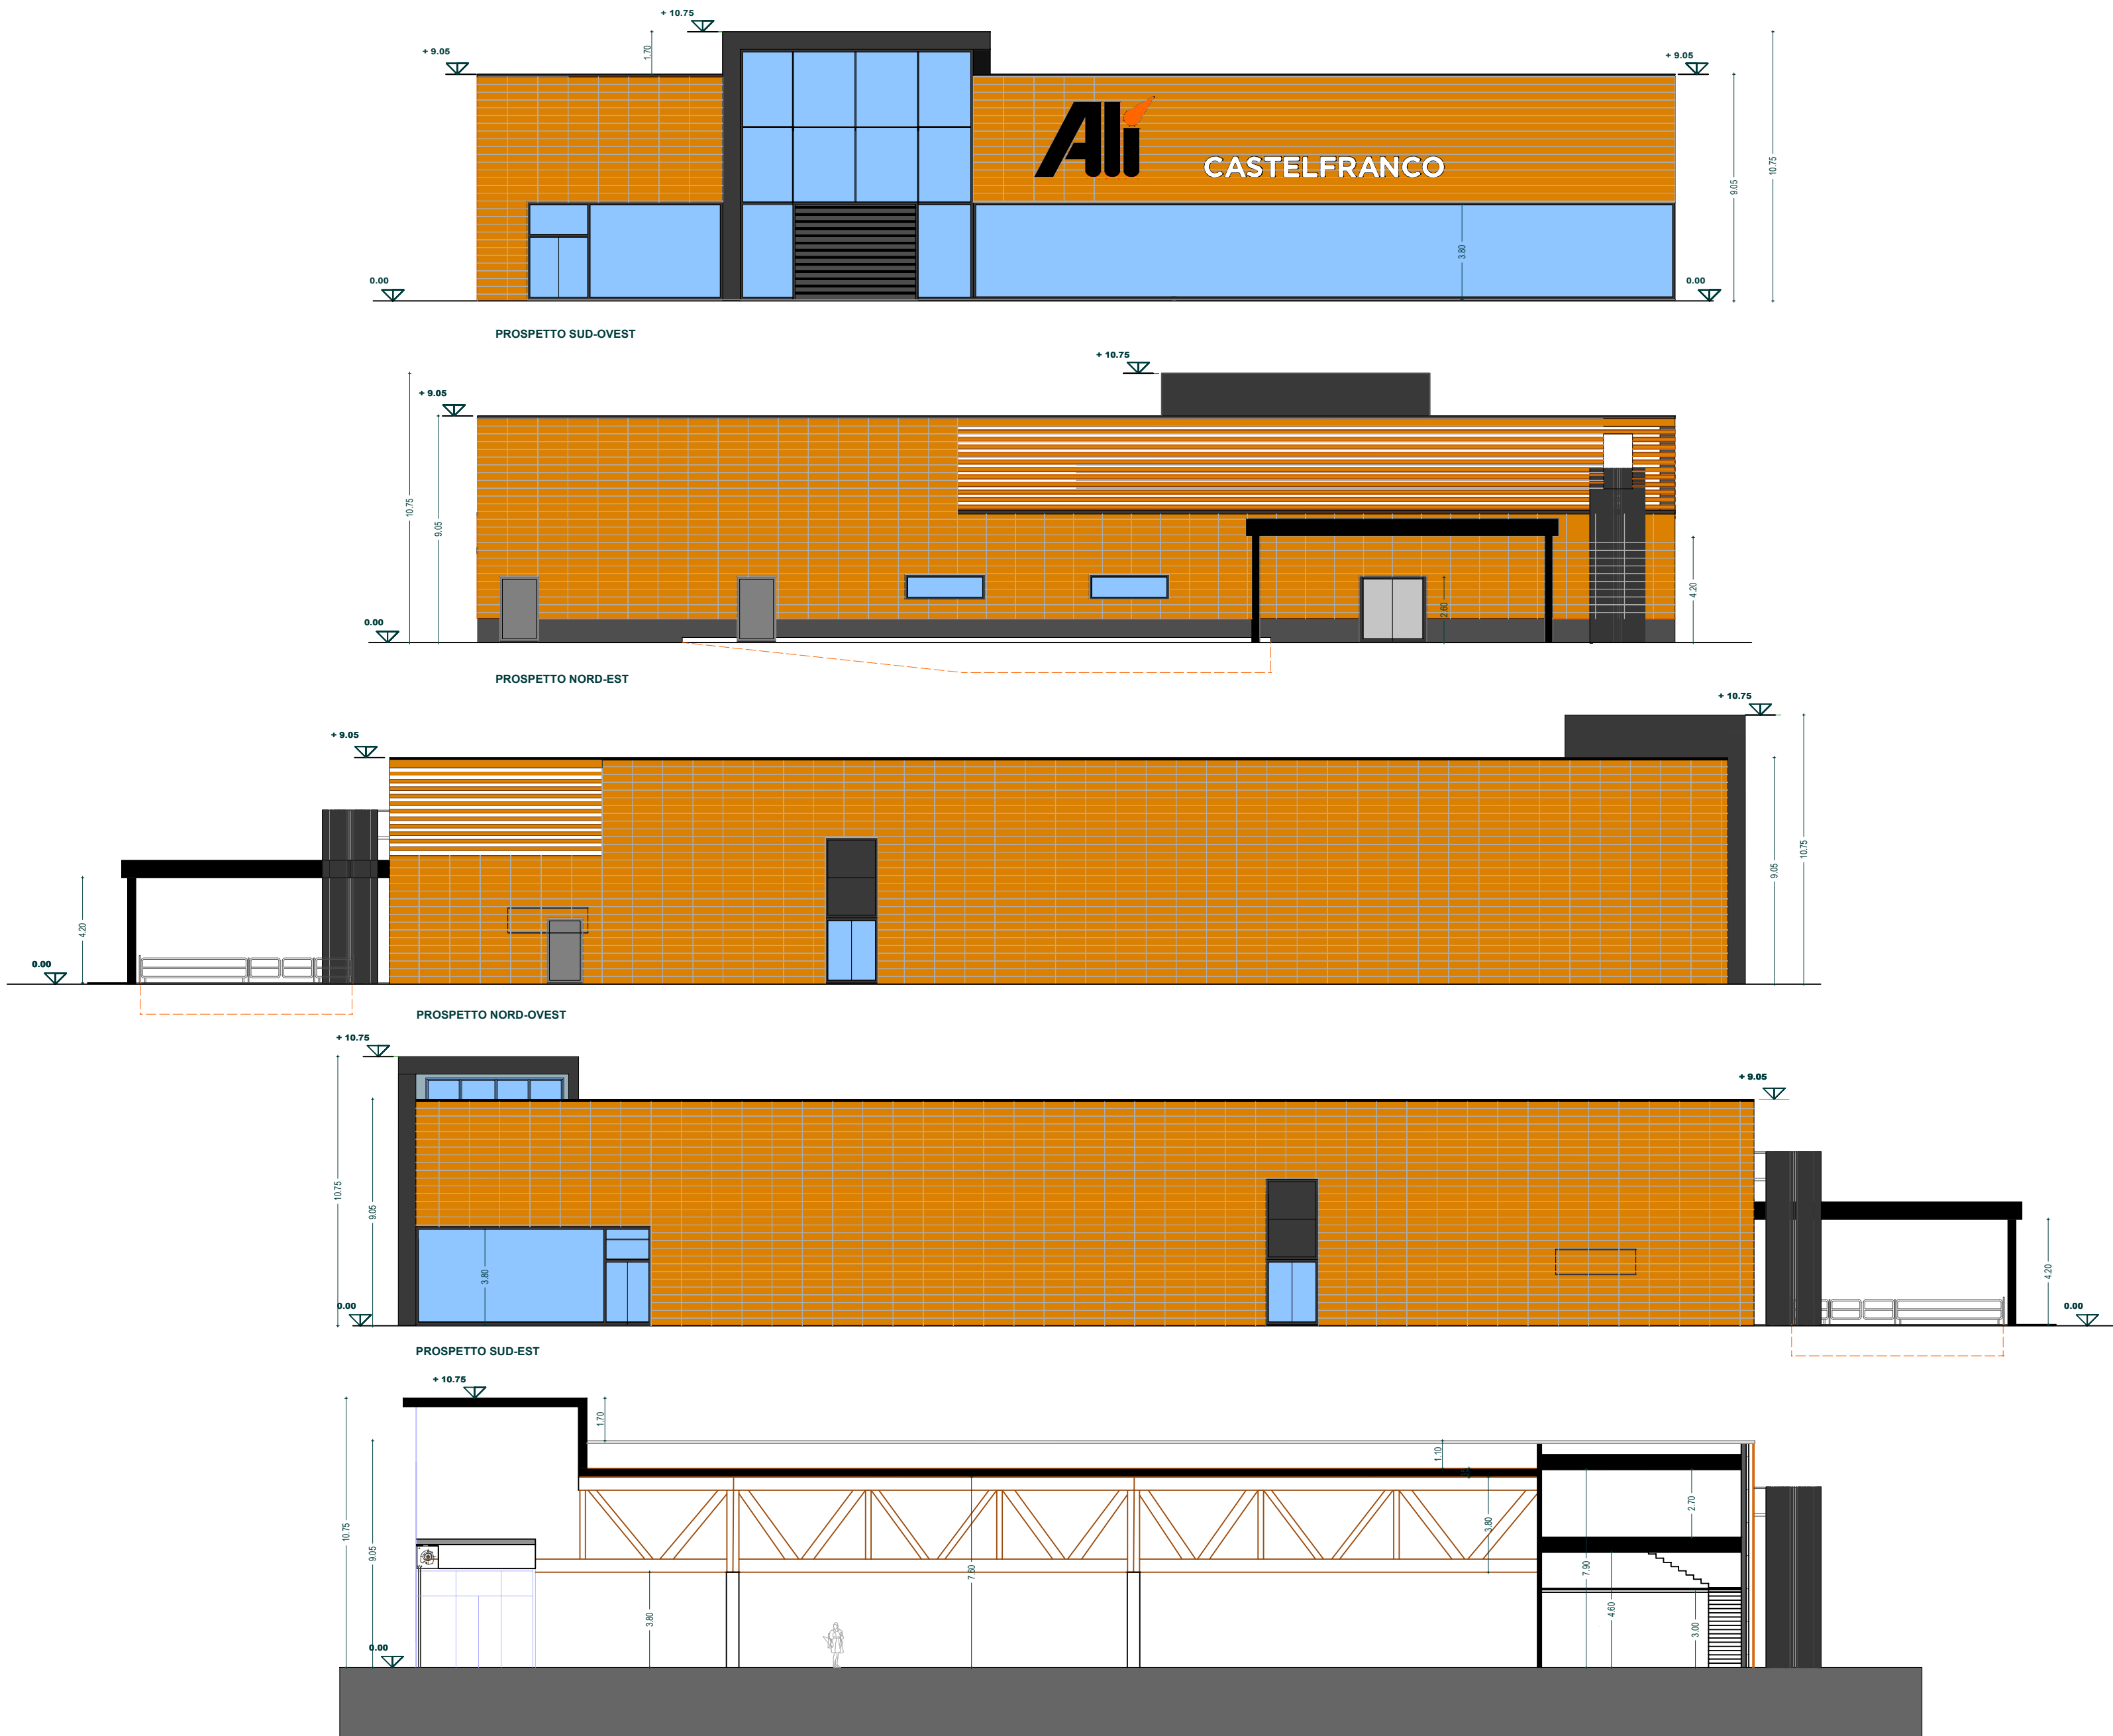

Documento firmato da: Lucio Fior In data: 24/04/2024

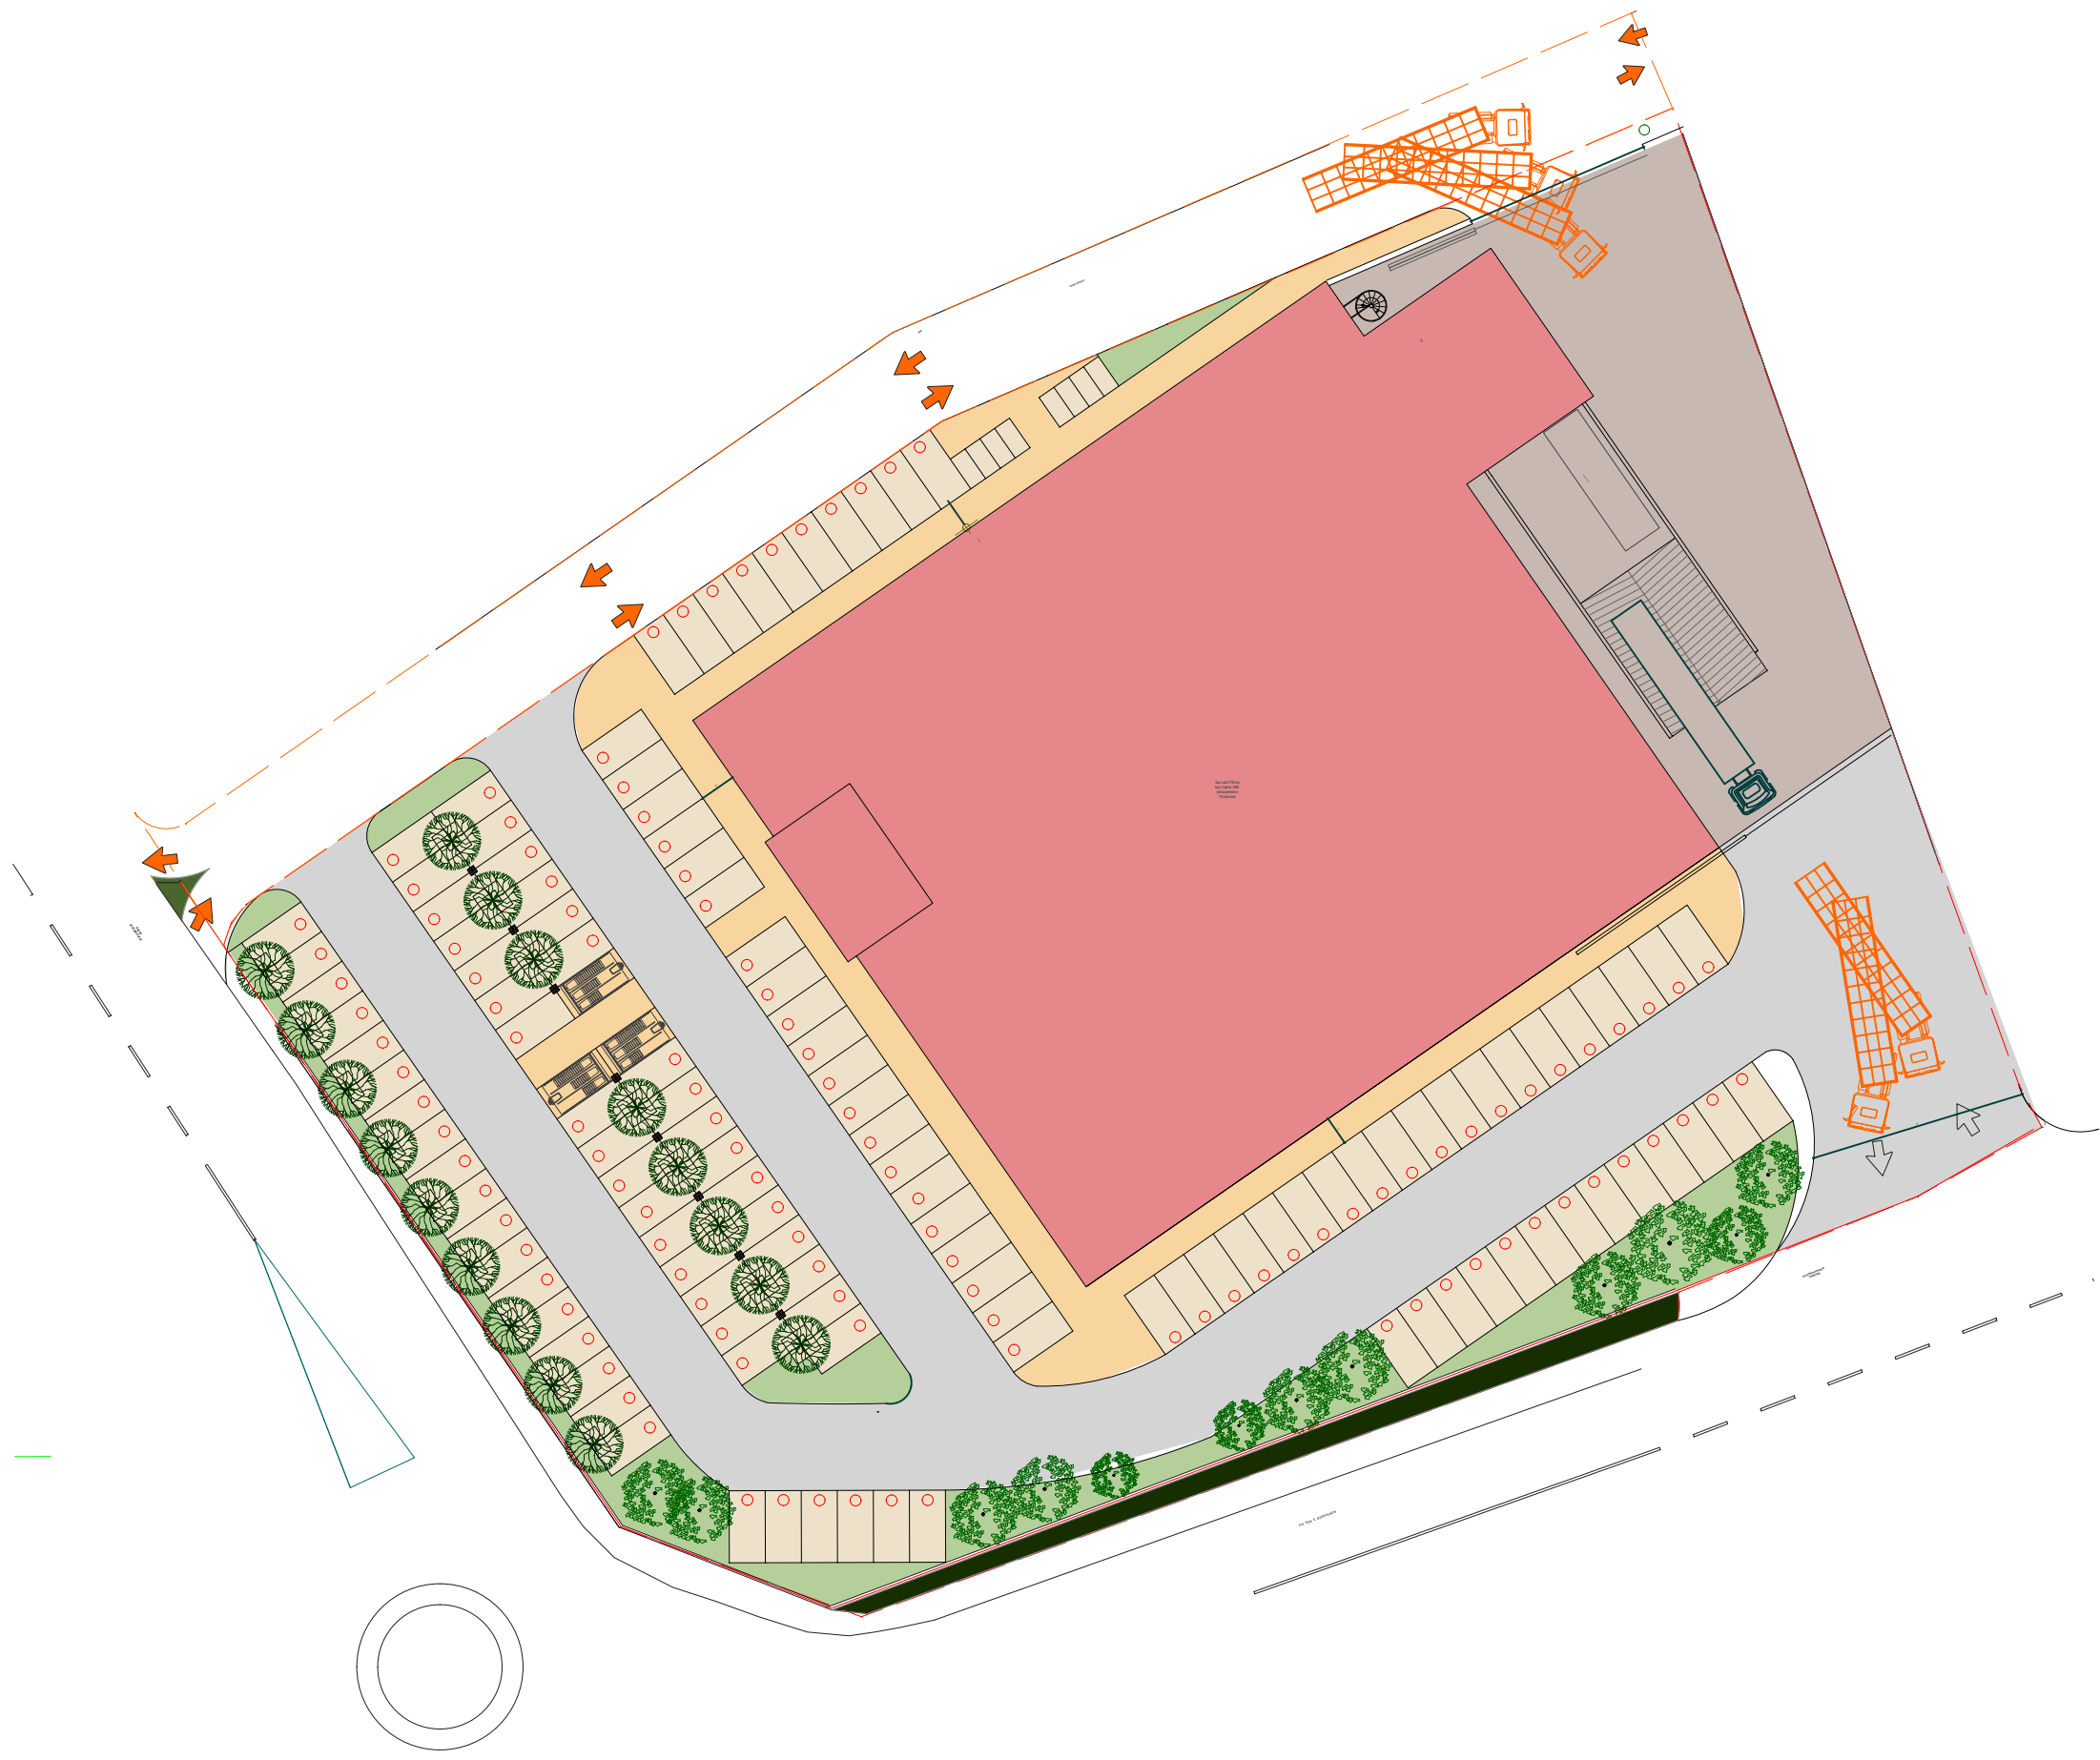

- AREE DI SERVIZIO
- AREA INGRESSO E CASSE
- AREA TRANSITO MERCI
- AREA REPARTI
- AREA VENDITA 1500 MQ
- TERRAZZA IMPIANTI

SCHEMA PROGETTO LOTTO 4

"BORGO SANTA CHIARA" PUA IN VARIANTE AL PI - PROGETTO DI RIGENERAZIONE URBANA CASTELFRANCO VENETO - TV			27.1	
COMMITTENTE		PROGETTISTI		STATO DI PROGETTO
VIVERE NEL PARCO S.P.A. Via Roma n. 32 Castelfranco Veneto (TV) FRACCARO 1933 S.R.L. Via Cazzaro n. 3 Castelfranco Veneto (TV)		Paolo Pellizzari Ingegnere Via Ghetto n. 16 Castelfranco Veneto Ordine Ingegneri di Treviso n. 838 C.F. PLPLAS4024211E - PIVA 01222540260 email: ing.paolopellizzari@gmail.com cel: 335 5455175	Lucio Fior Architetto Vicolo Antonio Marcon 12 Bassano del G. (VI) Ordine Architetti di Venezia n. 1253 C.F. FRIC463C20679P - PIVA 00028910249 email: arch.fior@gmail.com cel: 3304730230	SCHEMA PROGETTO LOTTO L4
				SCALA DATA
				1:500 NOVEMBRE 2023
				FILE P8722 REV. _____
				COPYRIGHT STUDIO ING. PAOLO PELLIZZARI TUTTI I DIRETTI SONO RISERVATI A NORMA DI LEGGE