

C_C111 - C_C111 - 1 - 2024-07-01 - 0028670

SCHEMA RETE ACQUEDOTTO E RETE ACQUE NERE

- CONDOTTA PER RETE ACQUEDOTTO UN GHISA SFEROIDALE

PRESA STRADALE PER ALLACCIO

POZZETTO DI ISPEZIONE ALLACCIO E DISTRIBUZIONE FORNITURA
- POZZETTI GIRO PER ALLACCIO


BAFFO DI ALLACCIO IN PVC CON POZZETTO KOMPLET

POZZETTI DI PROGETTO

CONDOTTE DI PROGETTO

POZZETTI ESISTENTI

CONDOTTE ESISTENTE

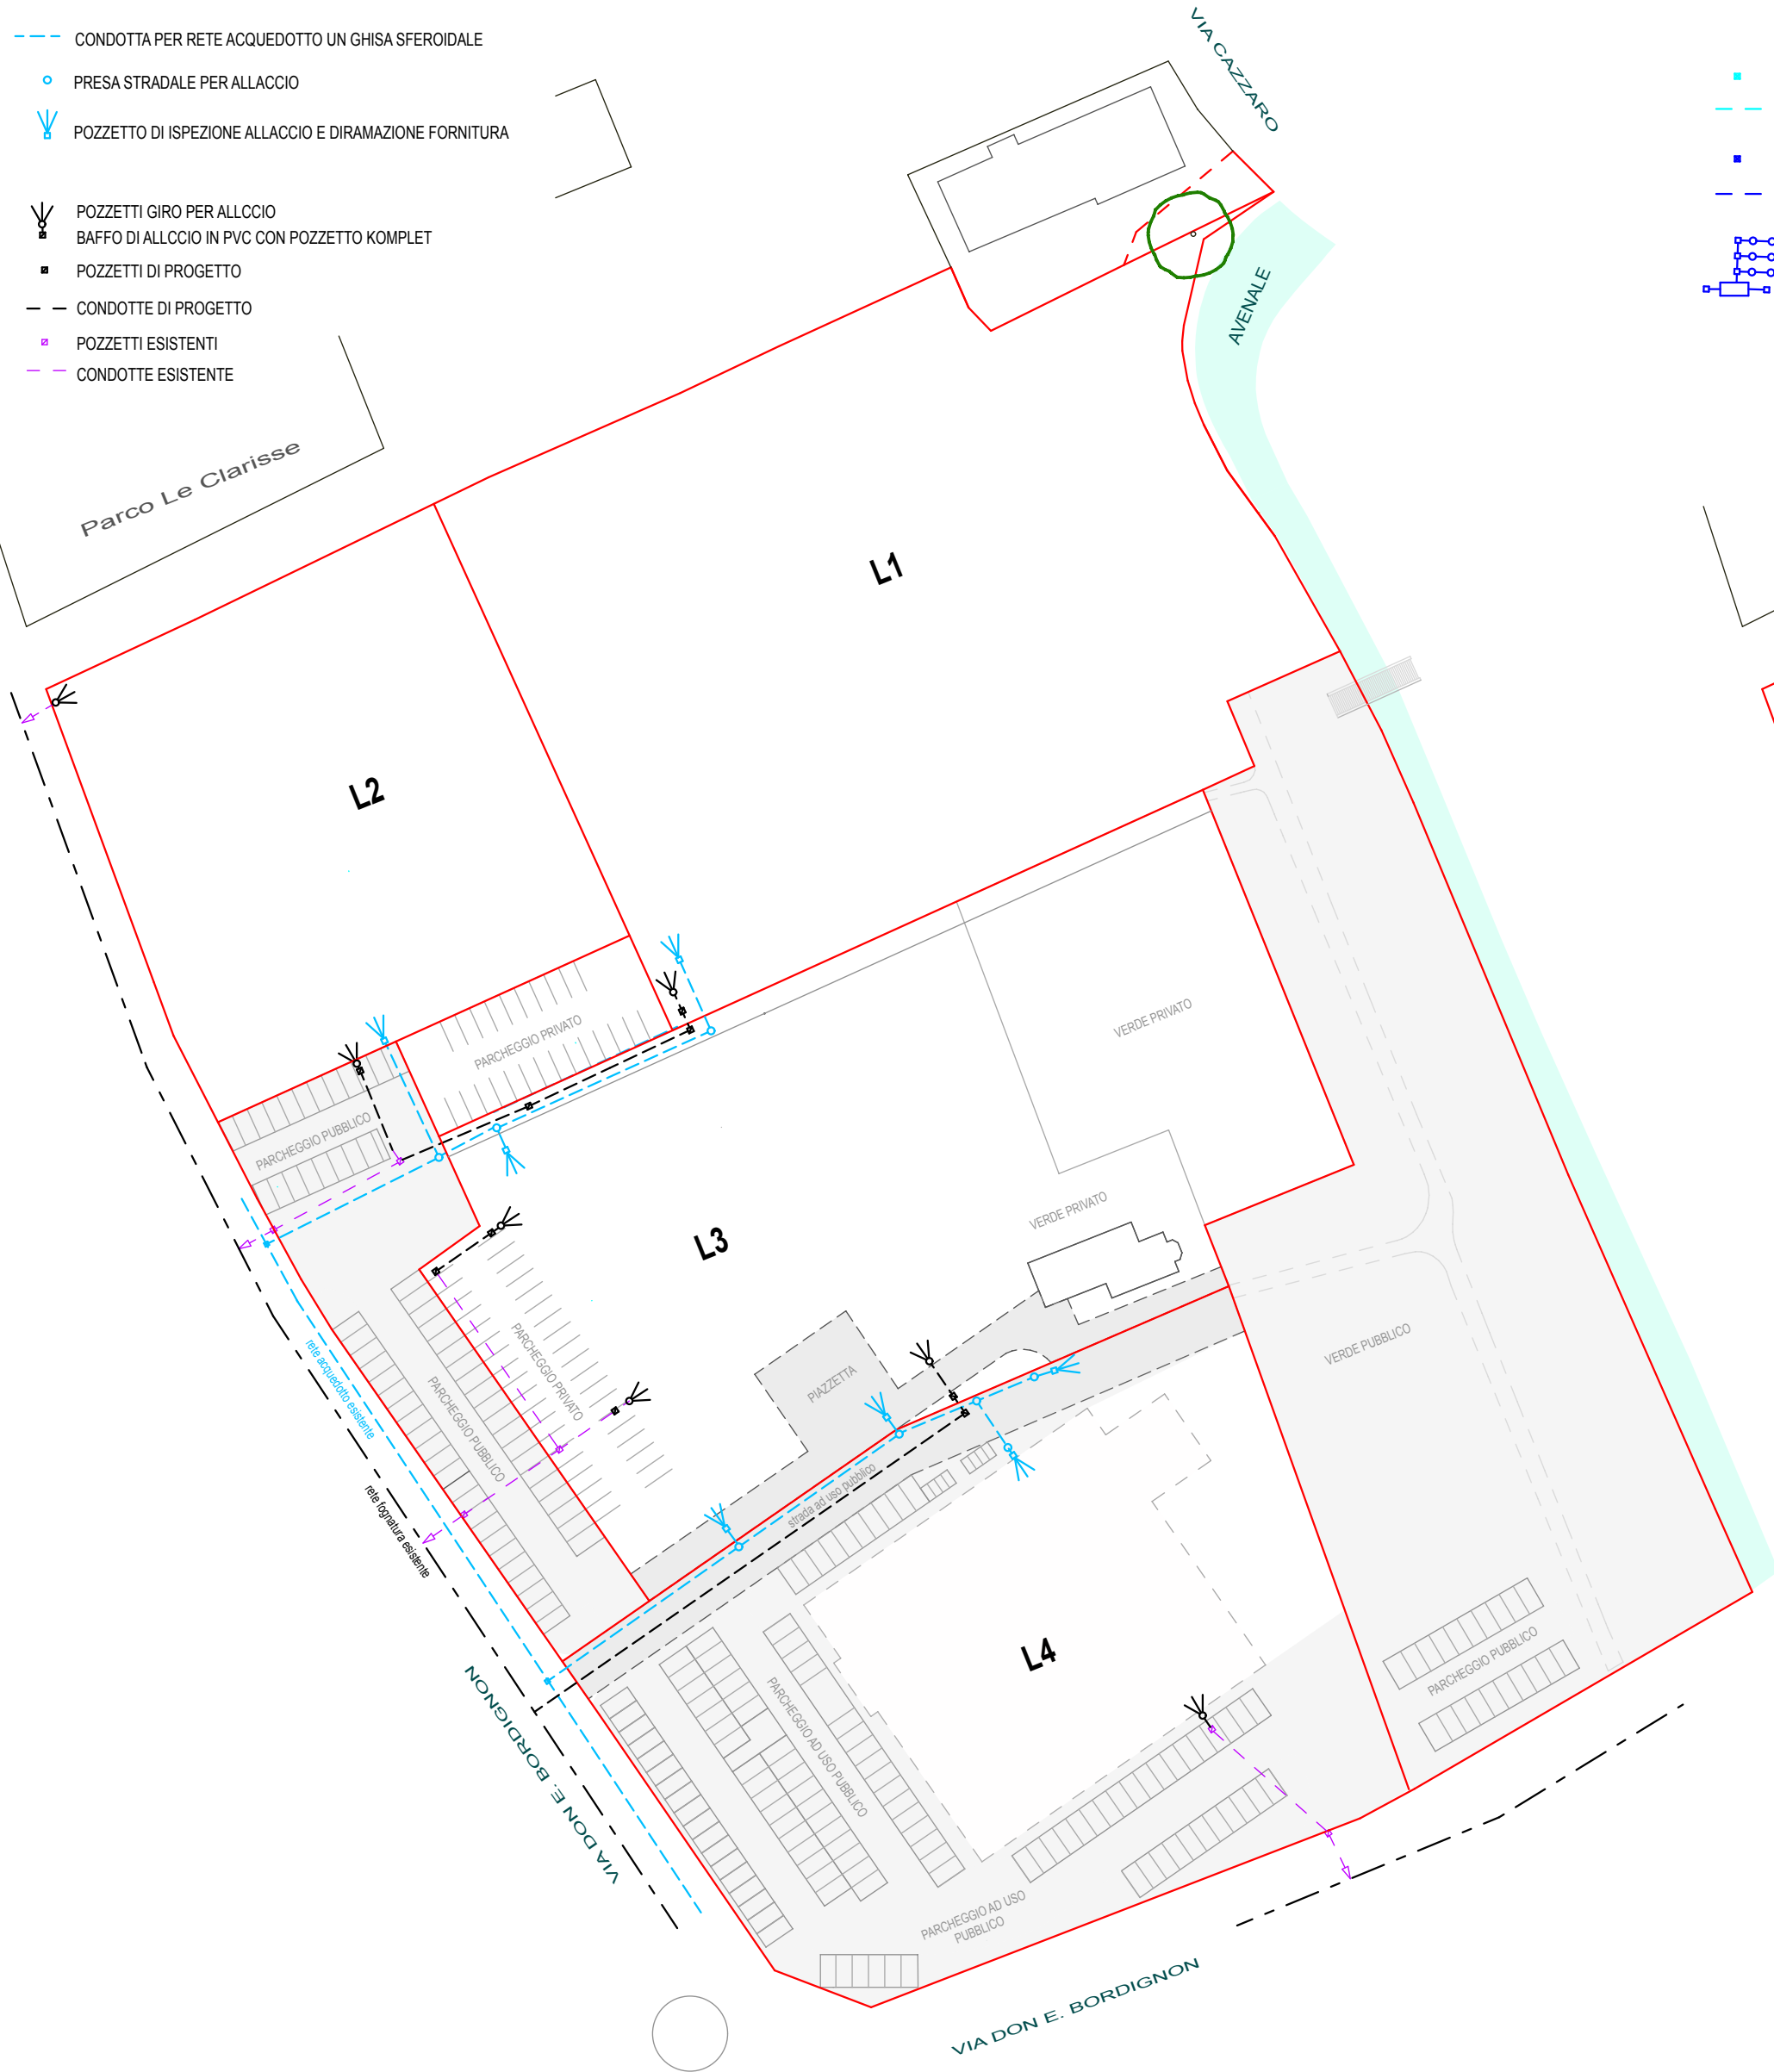


SCHEMA RETE METEORICHE

- POZZETTI E CADITOIE ESISTENTI

CONDOTTE ESISTENTI

POZZETTI E CADITOIE DI PROGETTO

CONDOTTE DI PROGETTO
- STAZIONE DI LAMINAZIONE CON VASCA E POZZI PERDENTI Ø 160

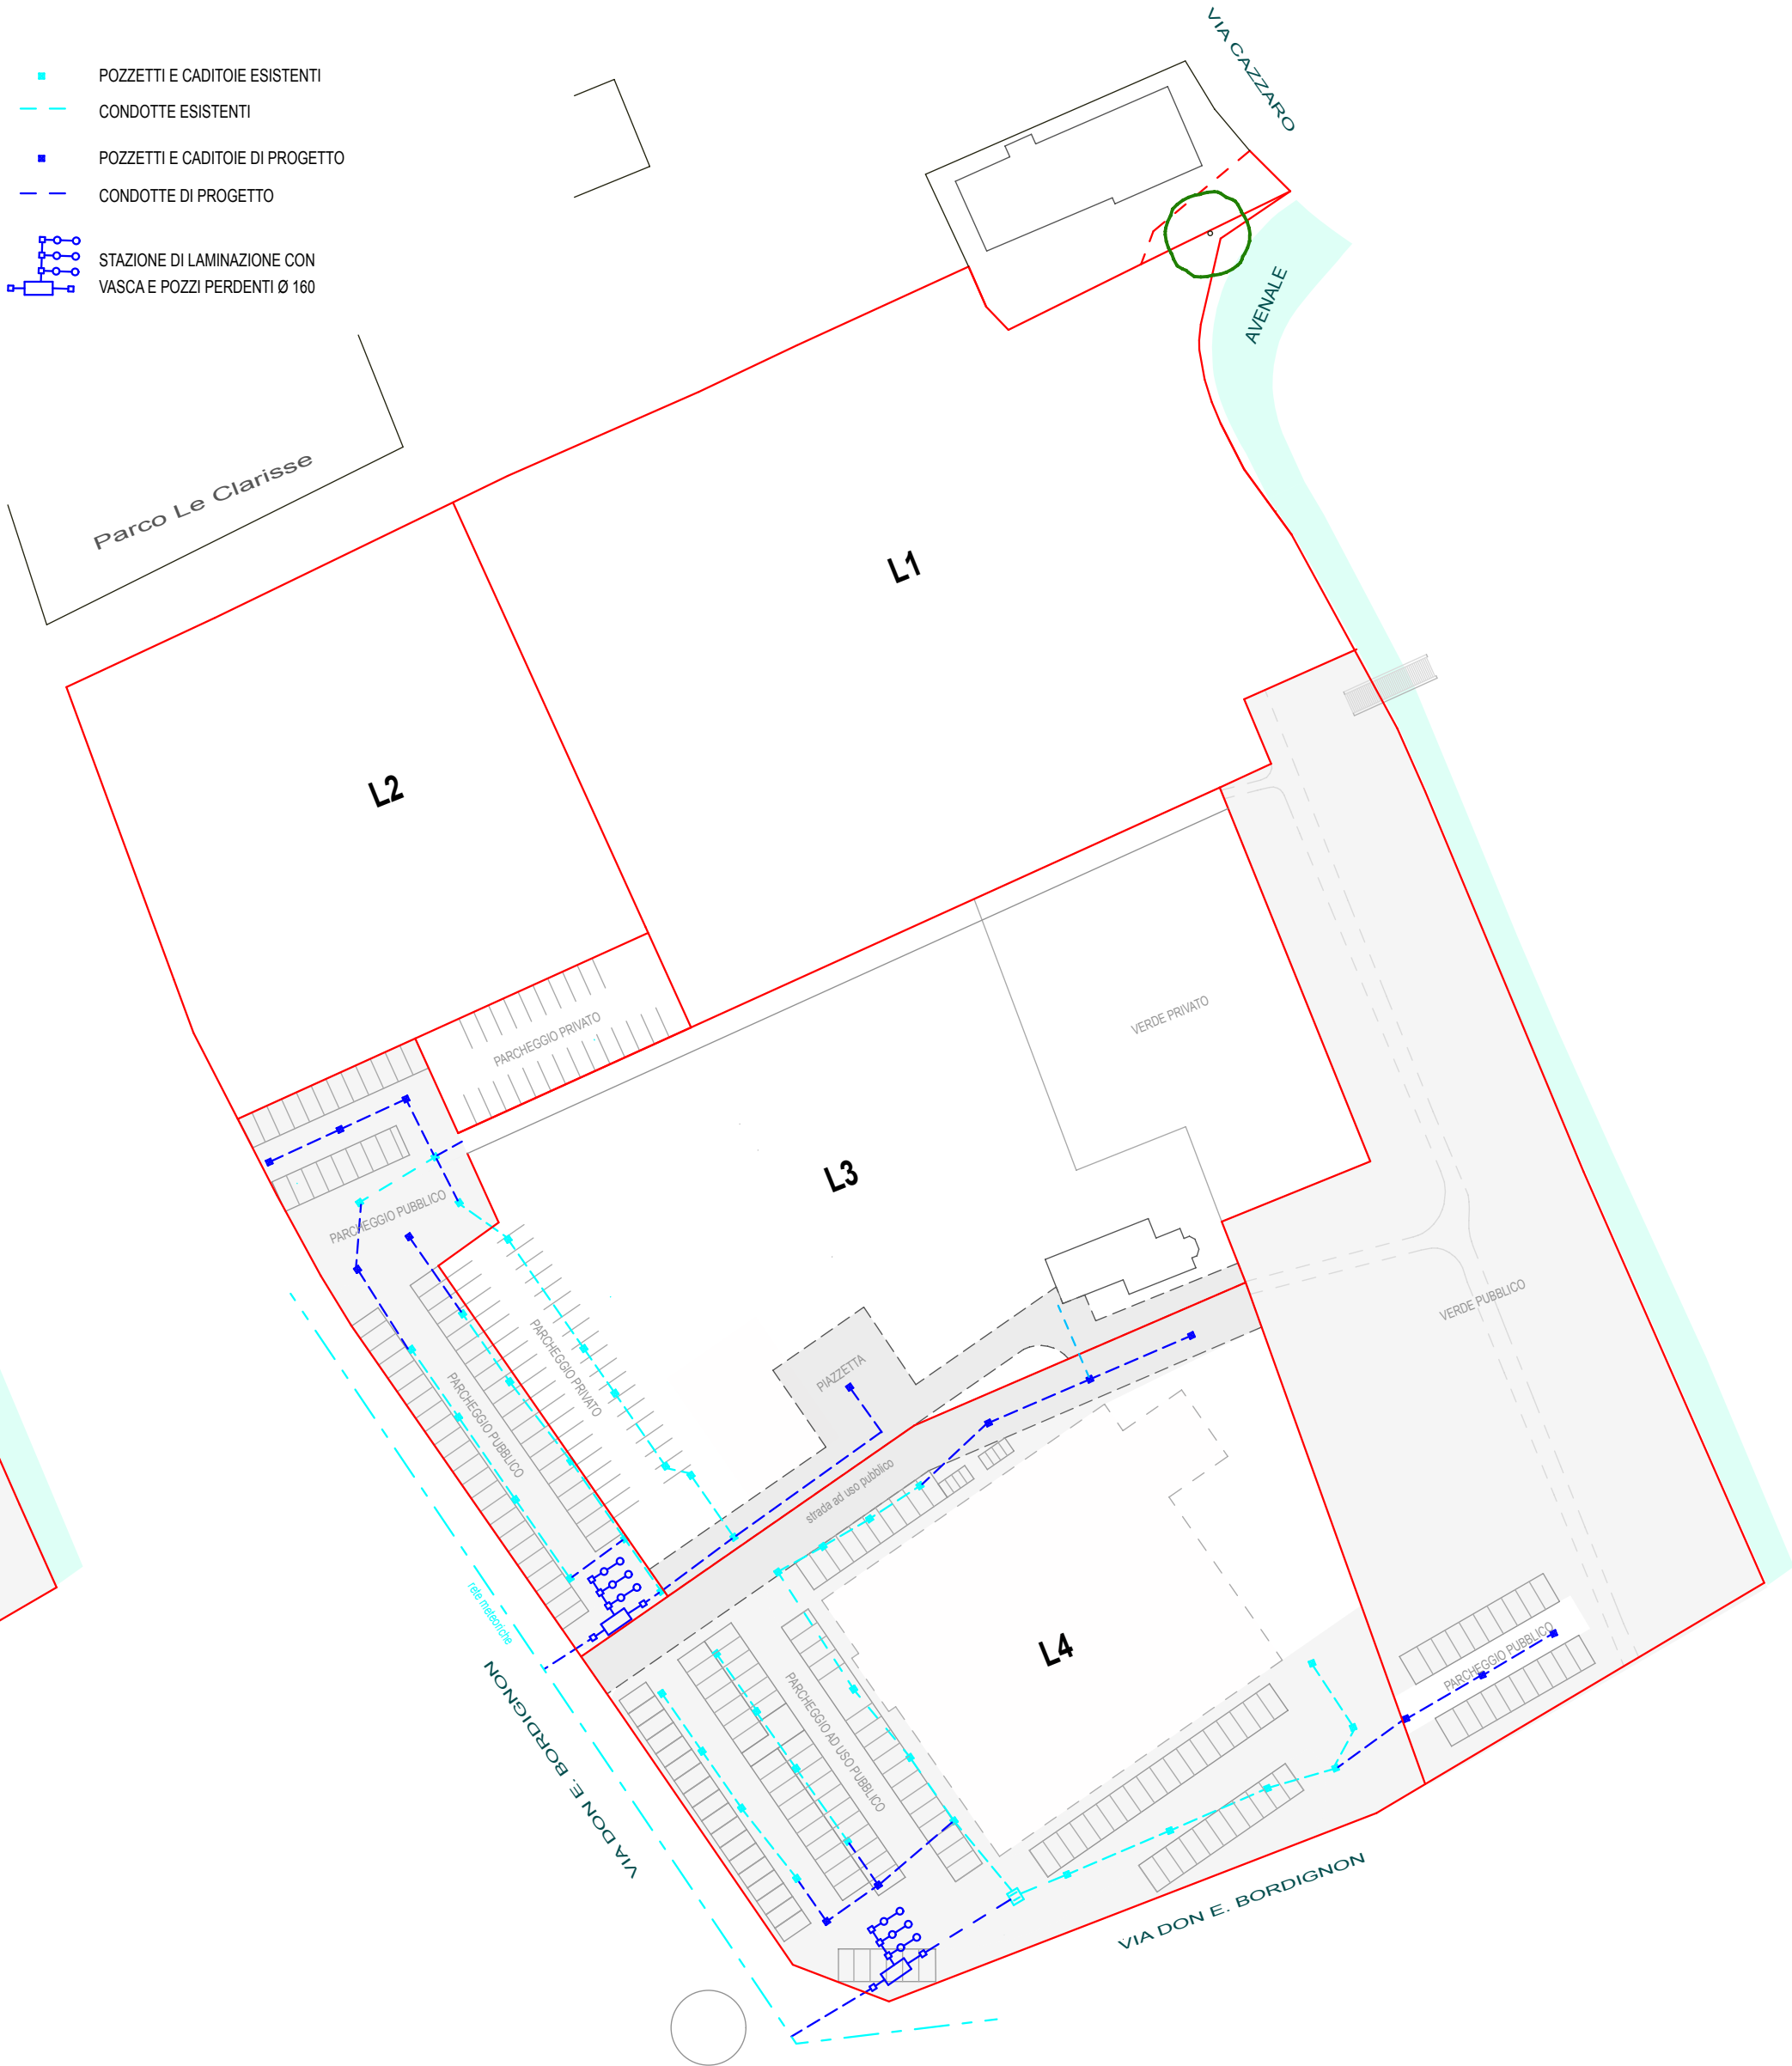

SCHEMA RETE ILLUMINAZIONE PUBBLICA E RETE DISTRIBUZIONE GAS

- CONDOTTA PER RETE ILLUMINAZIONE PUBBLICA

LAMPIONE A DUE BRACCIA CON LAMPADA A LED

LAMPIONE A BRACCIO SINGOLO CON LAMPADA A LED

POZZETTI DI ISPEZIONE
- CONDOTTA RETE GAS ESISTENTE (3" e 1-1,2")

RETE GAS DI PROGETTO

ALLACCIO RETE ESISTENTE E RETE DI PROGETTO



SCHEMA RETE ELETTRICA E CABLAGGIO DATI E VIDEOSORVEGLIANZA

- DORSALE RETE DATI

POZZETTI DI ISPEZIONE ED ALLACCIO

LINEA PRINCIPALE

POZZETTO ISPEZIONE E DISTRIBUZIONE

VIDEOCAMERA WI FI



SCHEMA RETI DI PROGETTO

"BORGO SANTA CHIARA" PUA IN VARIANTE AL PI - PROGETTO DI RIGENERAZIONE URBANA CASTELFRANCO VENETO - TV			19.1	
COMMITTENTE		PROGETTISTI		SCHEMA RETI PROGETTO
VIVERE NEL PARCO S.p.A. Via Roma n. 32 Castelfranco Veneto (TV) FRACCARRO 1933 S.R.L. Via Cazzaro n. 3 Castelfranco Veneto (TV)		Paolo Pellizzari Ingegnere Via Ghetto n. 16 Castelfranco Veneto (TV) Ing. Paolo Pellizzari C.F. PLPAJASR52C511E - P.IVA 01225400268 email: paolo.pellizzari@fraccarro1933.it cell. 330 5495175		Lucio Fior Architetto Via Antonio Marini 13 Bassano del G. (VI) C.F. FLGLASR52C511E - P.IVA 01225400268 email: lucio.fior@fraccarro1933.it cell. 330 5495175
				SCALA 1:1000
				DATA FEBBRAIO 2024
				FILE: Per PR 1000 - 11 2020 REV. 01 AUTORE: STUDIO DEL PAOLO PELLIZZARI TUTTI I DIRITTI SONO RISERVATI A NORMA DI LEGGE