



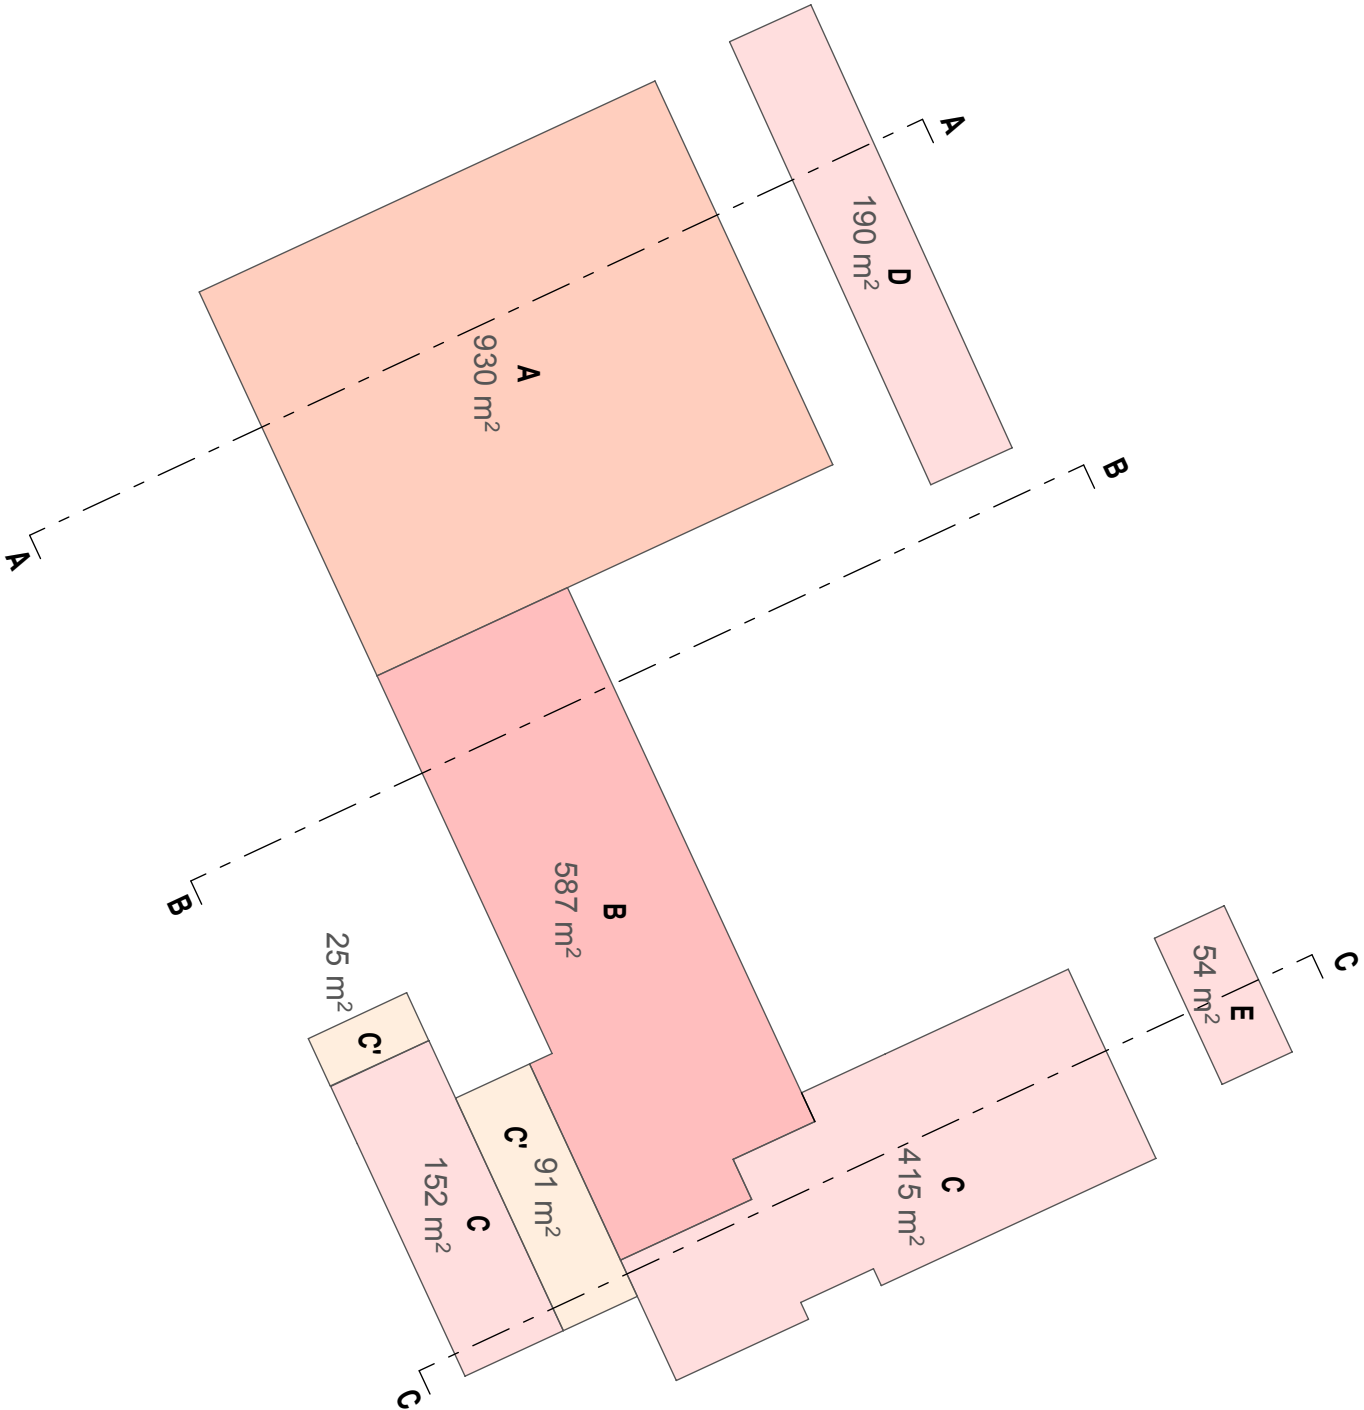


CALCOLO VOLUME STRUTTURALE EDIFICI DA RECUPERARE


	SUP.	H	VOL.	H	VOL.*	VOL. STRUTT.	%	VOLUME**	%
	mq	REALE	REALE	CALCOLO	COMP.	(solaio+vano tec.)		mc	
A	930	8,80	8.184	6,30	5.859	2.325	28%	2.046	25%
B	587	8,55	5.019	6,30	3.698	1.321	26%	1.145	23%
C	567	6,98	3.958	6,30	3.572	386	10%	215	5%
C'	116	3,30	383	3,30	383	0	0%	0	0%
D	190	6,34	1.205	6,00	1.140	65	5%	8	1%
E	54	6,34	342	6,00	324	18	5%	2	1%
	2.444		19.090		14.976	4.114	22%	3.381	18%
* Volume computato (SUP. x H calcolo)									
Documentato e firmato da: EdiScipio In data: 28/06/2024									

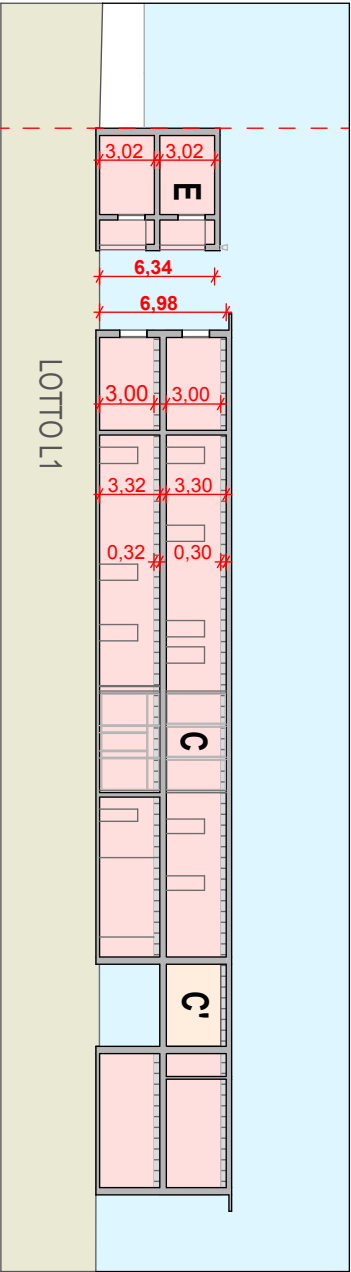

SEZIONE C - C

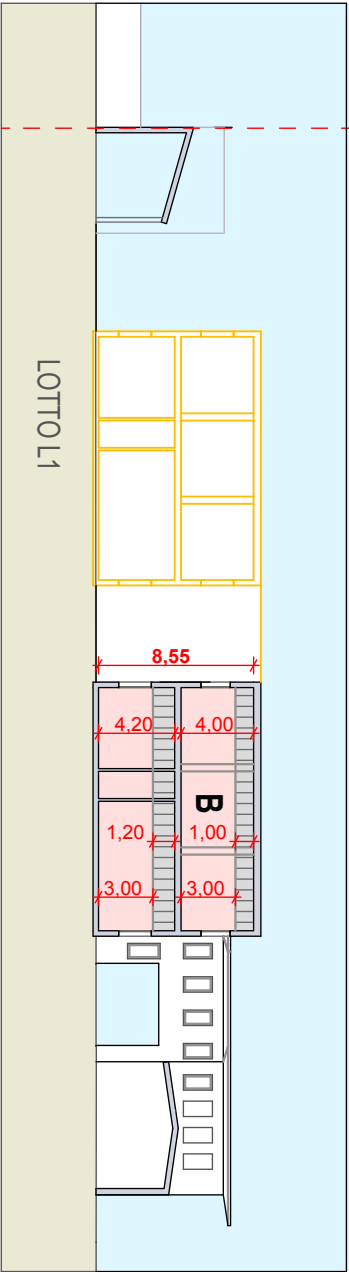

SEZIONE B - B

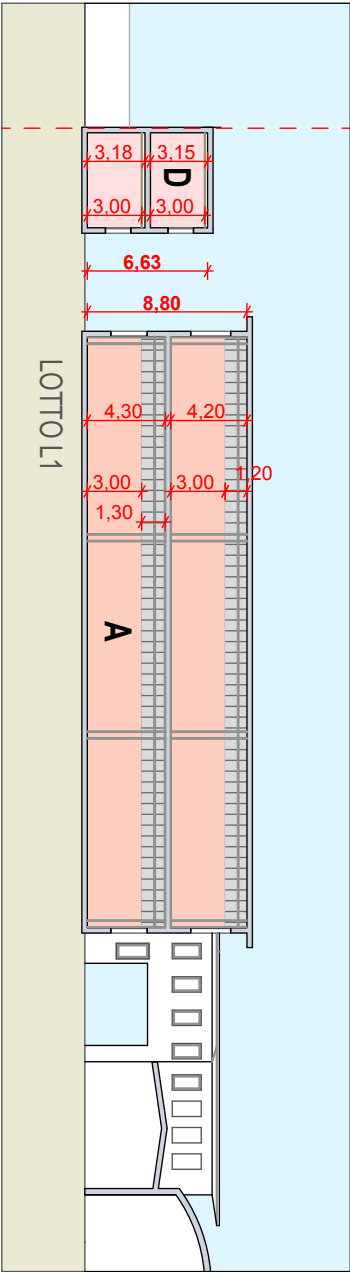

SEZIONE A - A

EDIFICI RECUPERABILI

"BORGO SANTA CHIARA"				15b.2	
PUA IN VARIANTE AL PI - PROGETTO DI RIGENERAZIONE URBANA				CALCOLO VOLUME	
CASTELFRANCO VENETO - TV				PER EDIFICI RECUPERABILI	
COMMITTENTE		PROGETTISTI		SCALA	
VIVERE NEL PARCO S.p.A.		Paolo Pellizzari Ingegnere		DATA	
Via Roma n. 32 Castelfranco Veneto (TV)		Via Giotto n. 16 Castelfranco Veneto Ordine Ingegneri di Treviso n.818		1-500	
FRACCARRO 1933 S.R.L.		C.F. P.I.P.A59422C11E - P.IVA 01222540260		APRILE 2024	
Via Cazzaro n. 3 Castelfranco Veneto (TV)		email ing.paolopellizzari@gmail.com		COM. R.F. 01-15	
		cell. 335 5455175		REV. _____	
				FILE: _____	
				COPYRIGHT STUDIO ING. PAOLO PELLIZZARI	
				TUTTI I DIRITTI SONO RISERVATI A NORMA DI LEGGE	