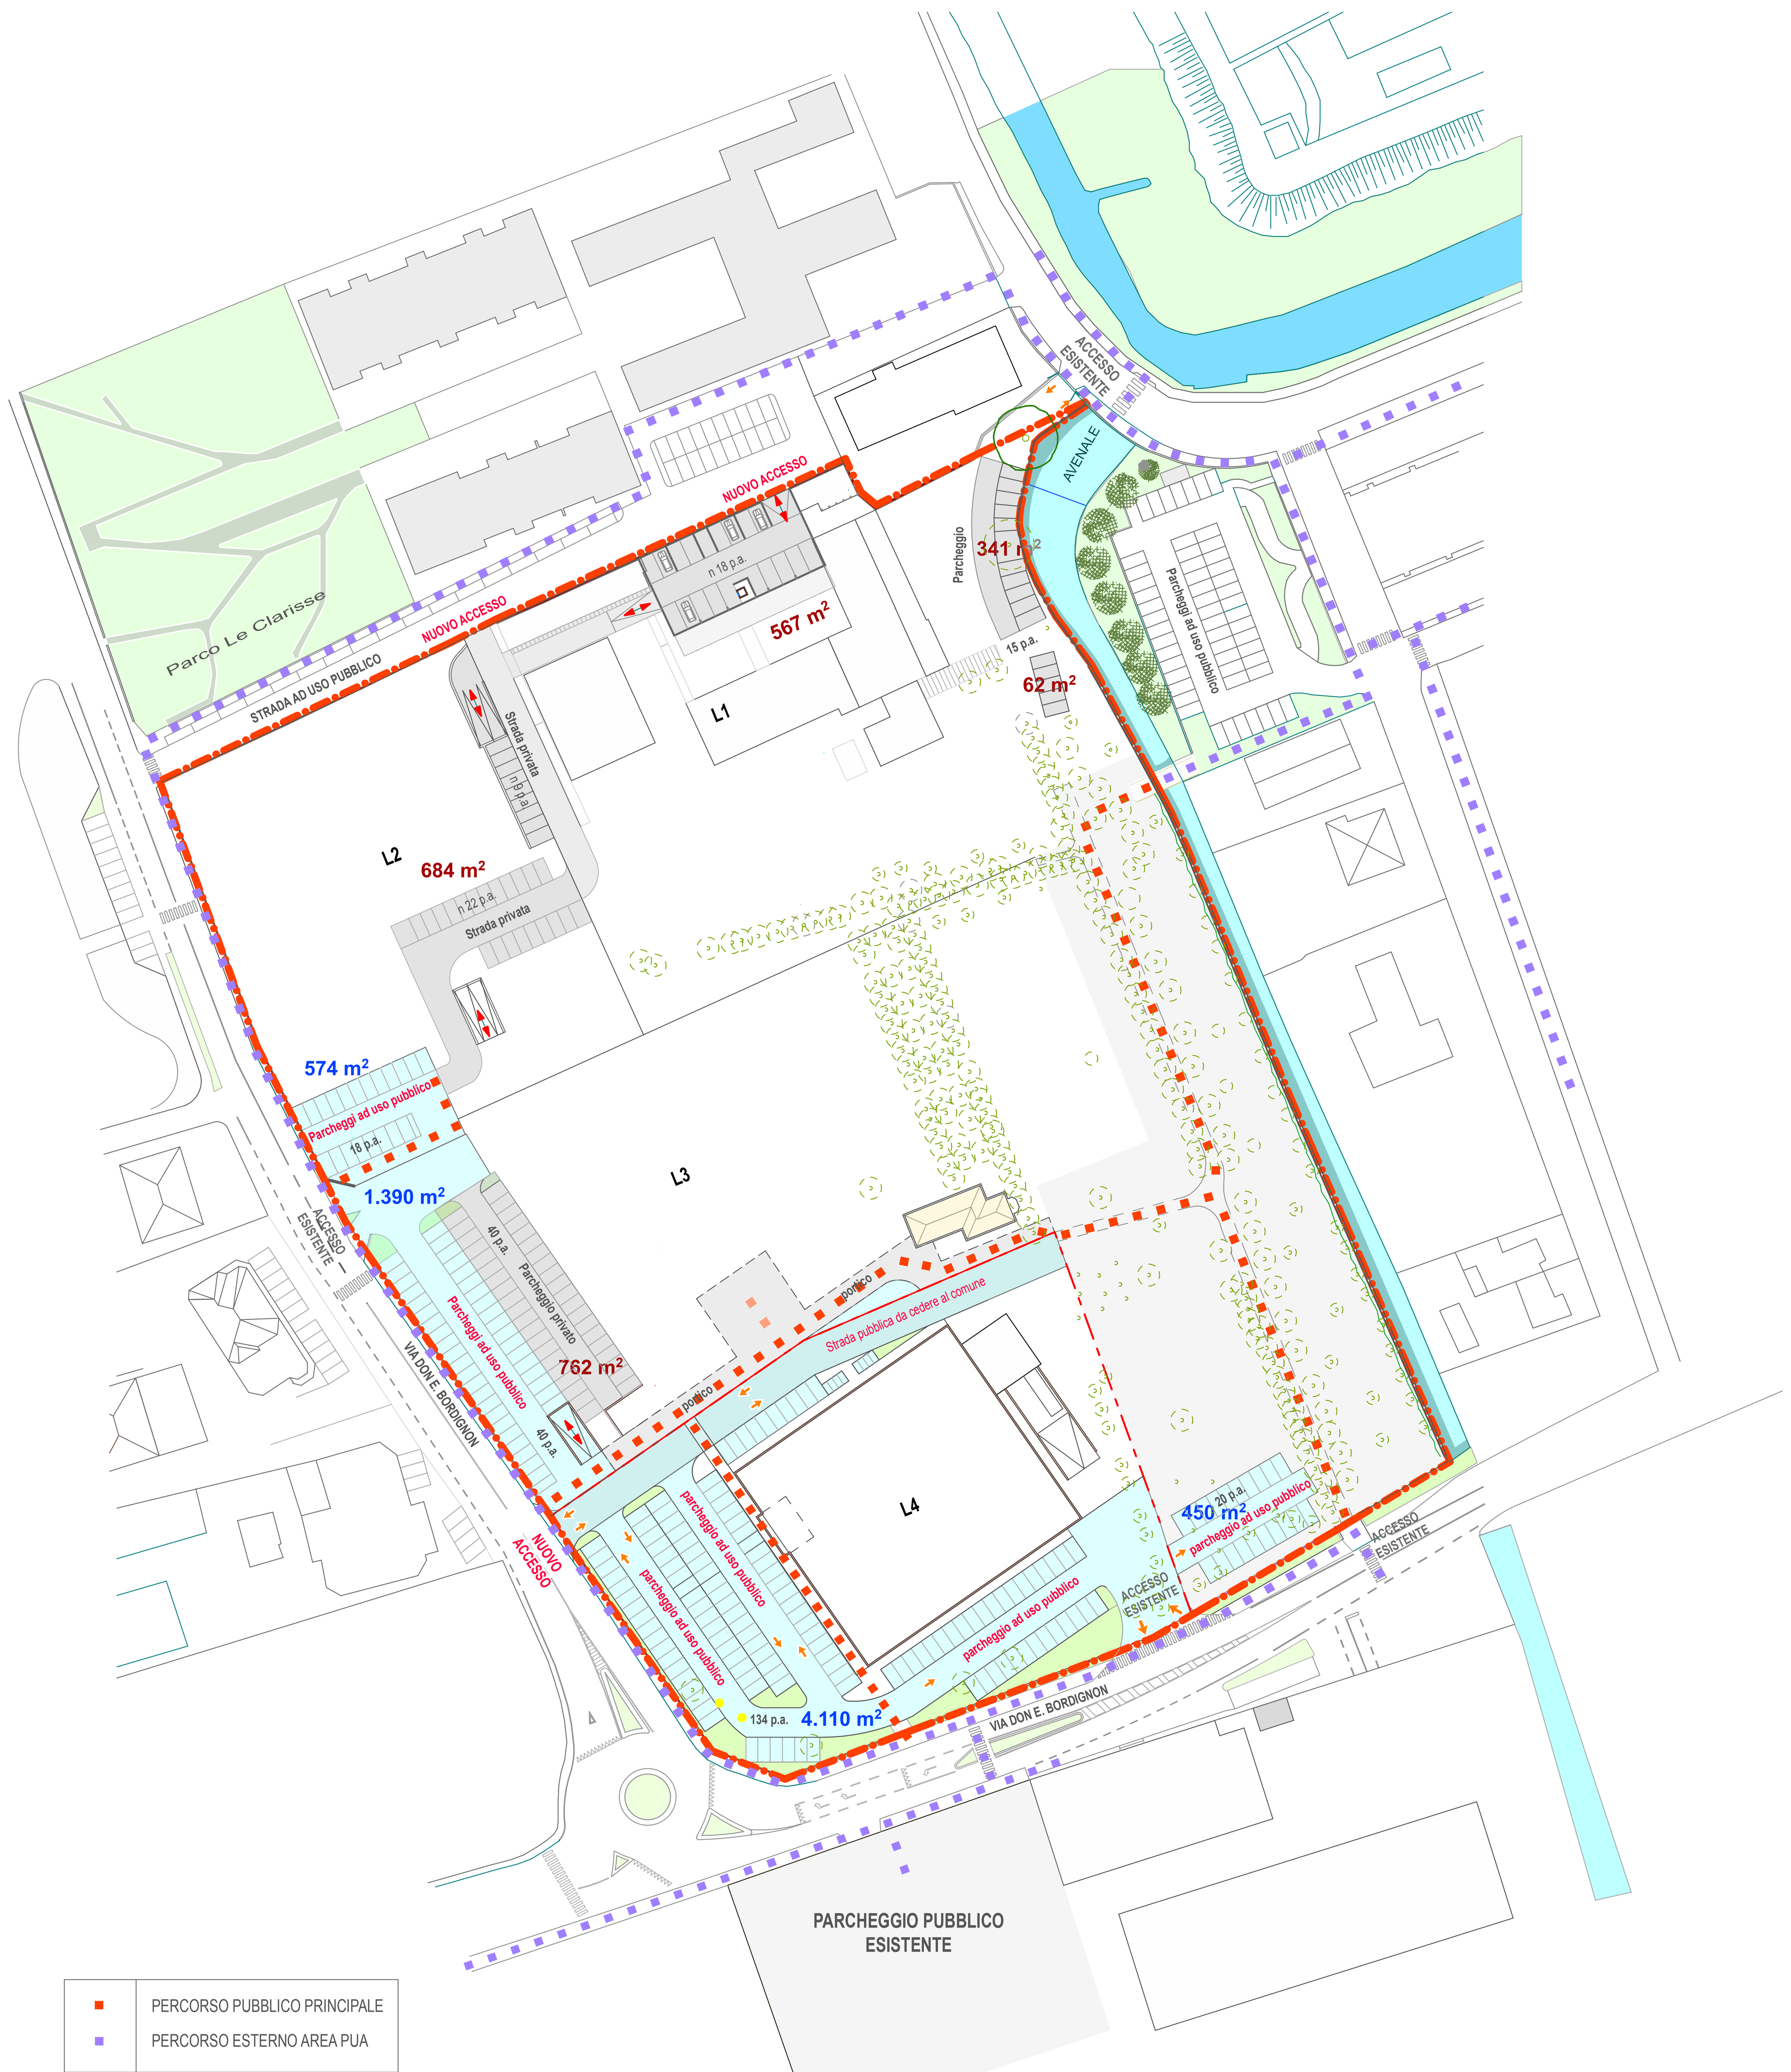

- PERCORSO PUBBLICO PRINCIPALE
- PERCORSO ESTERNO AREA PUA
- VIABILITA' PUBBLICA
- VIABILITA' PRIVATA
- LIMITE INTERVENTO PUA

VIABILITA' E PARCHEGGI DI PROGETTO PIANO TERRA

PARCHEGGI PUBBLICI LIVELLO TERRA

LOTTO	num.posti auto	sup.
L2	18	mq 574
L3	40	mq 1.390
L4	134	mq 4.110
L5	20	mq 450
TOT TERRA	212	mq 6.524

PARCHEGGI PRIVATI LIVELLO TERRA

LOTTO	num.posti auto	sup.
L1	33	mq 970
L2	31	mq 684
L3	40	mq 762
TOT TERRA	104	mq 2.416

VIABILITA' E PARCHEGGI DI PROGETTO PIANO INTERRATO

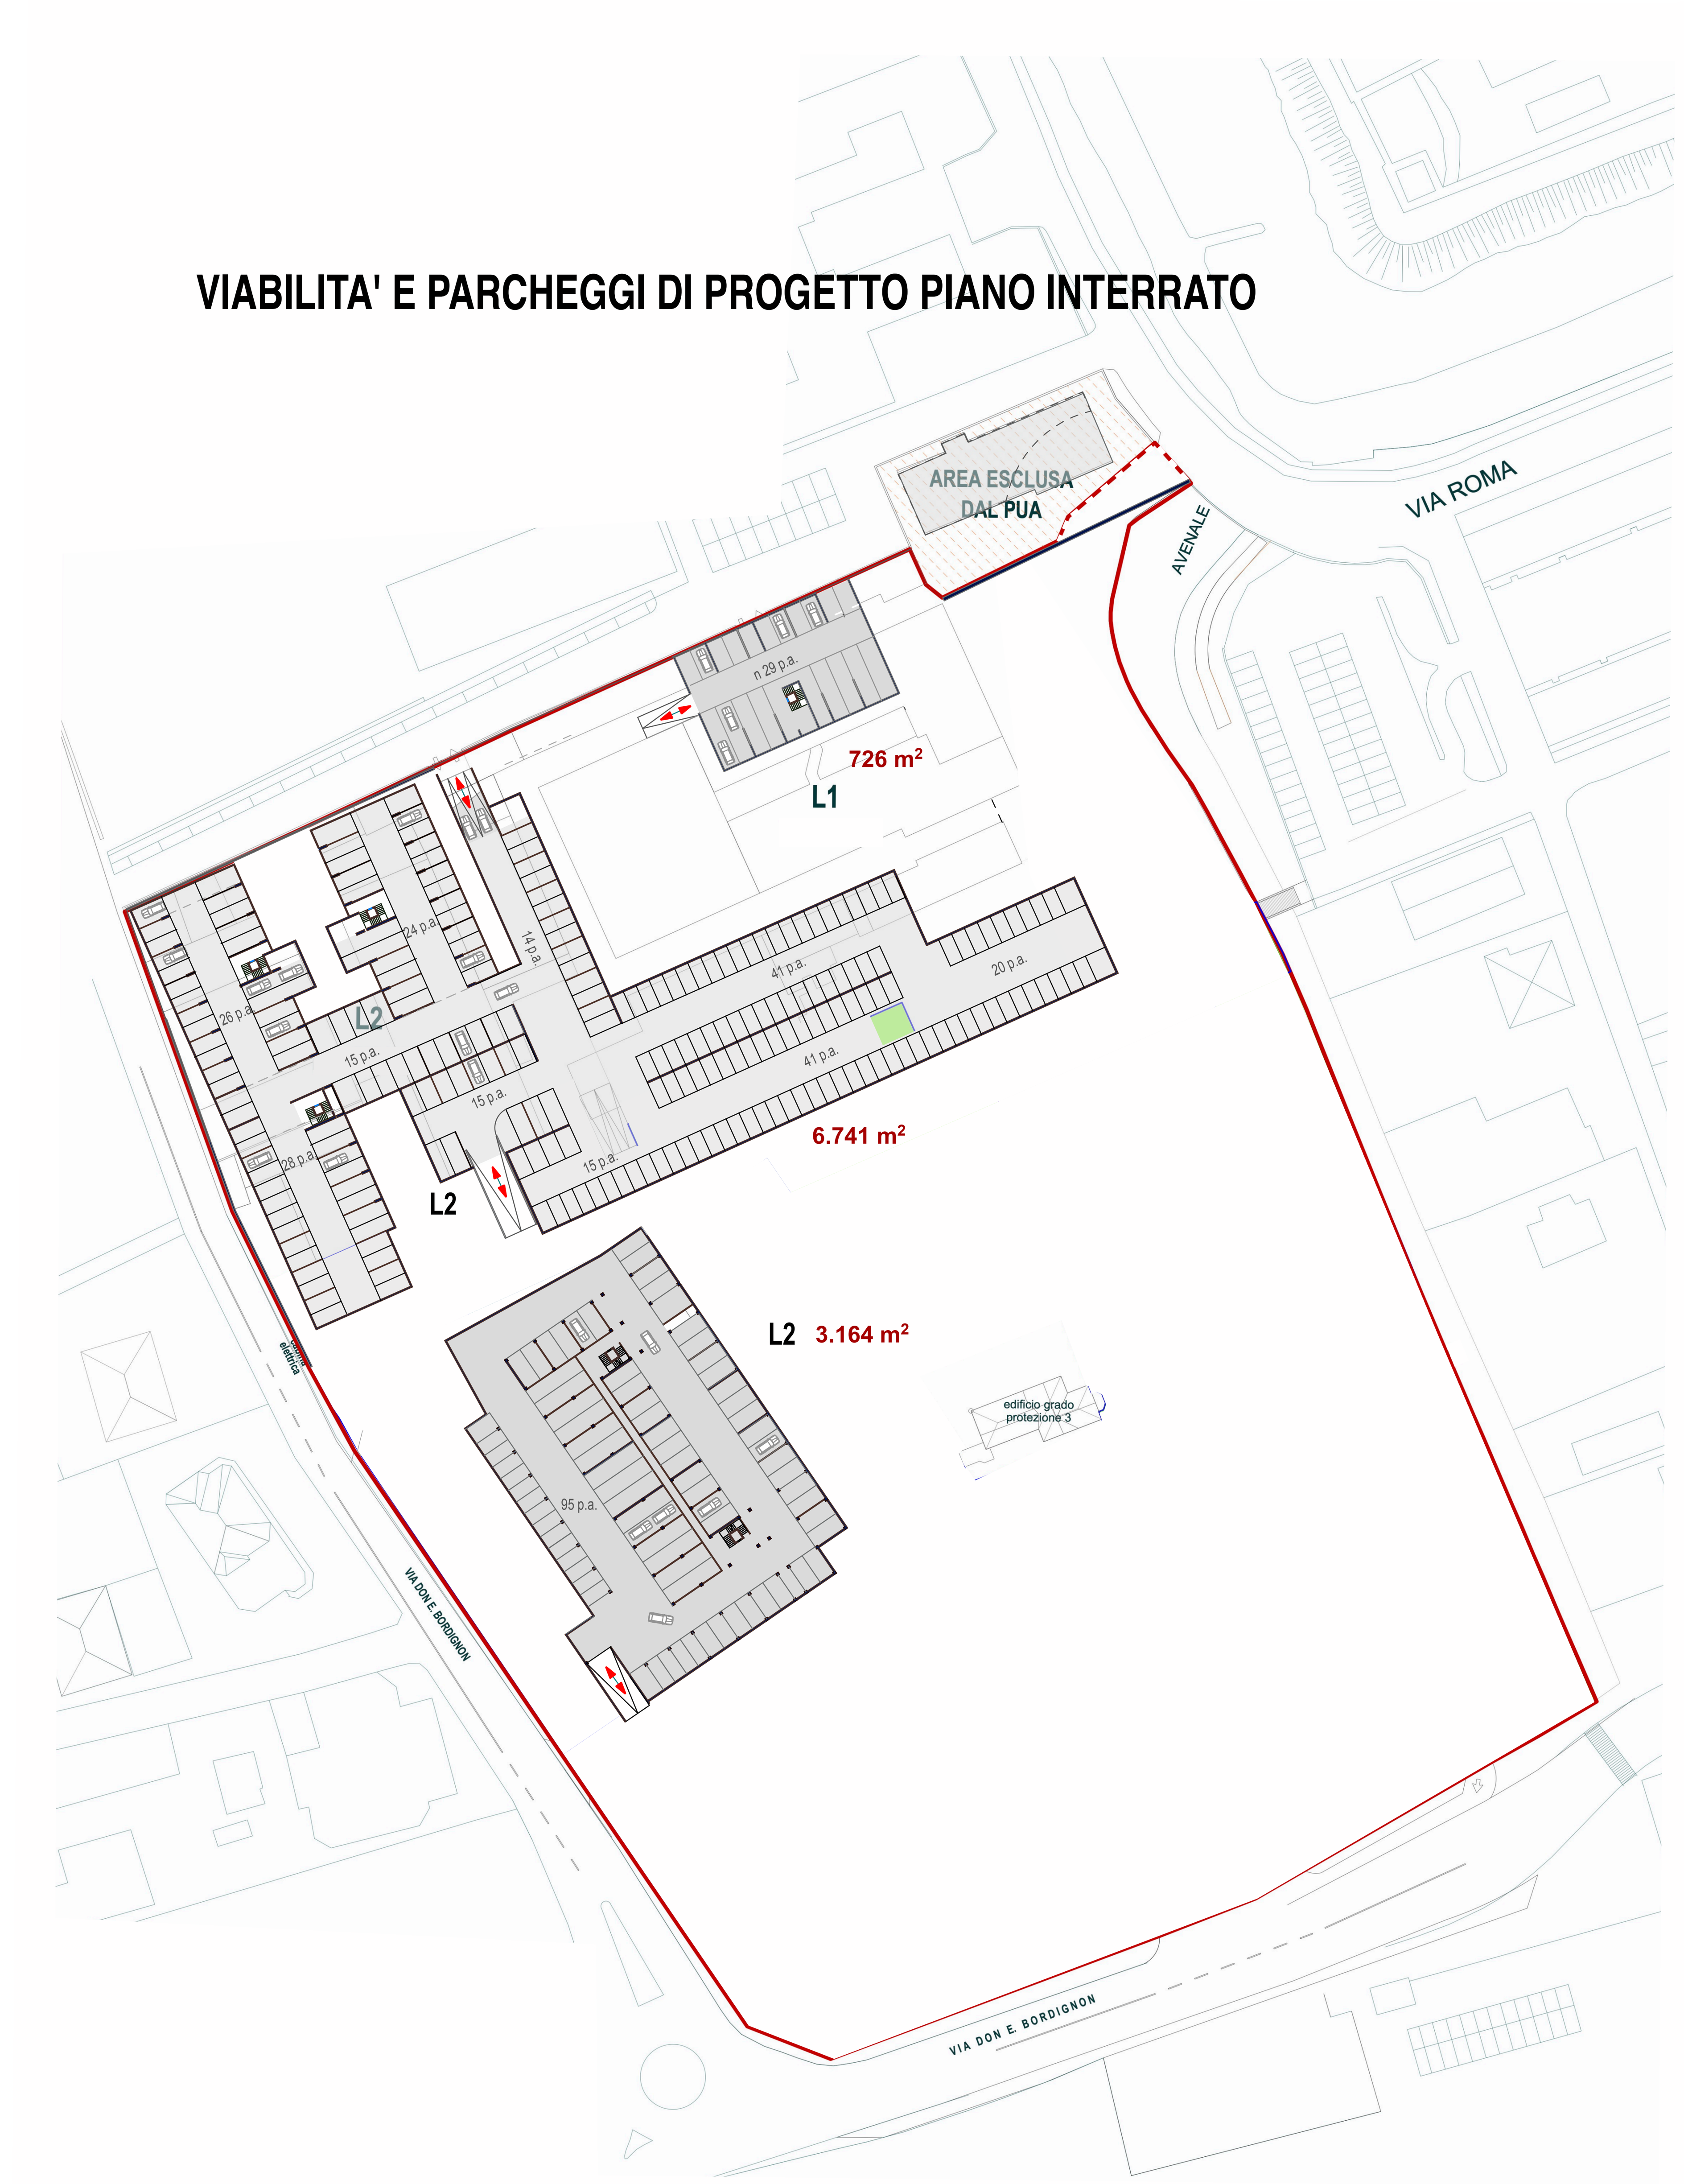

	PIANO TERRA	INTERRATO	
P.A. PUBBLICI	212	-	
P.A. PRIVATI	104	343	
TOTALE P. A.	316	343	659

	PIANO TERRA	INTERRATO	TOTALE
SUP. PARCHEGGI PUBBLICI	6.524	—	6.524
SUP. PARCHEGGI PRIVATI	2.416	10.631	13.047
TOTALE			19.571

VIABILTA' E PARCHEGGI PROGETTO

"BORGO SANTA CHIARA"
PUA IN VARIANTE AL PI - PROGETTO DI RIGENERAZIONE URBANA
CASTELFRANCO VENETO - TV

18b.1

COMMITTENTE

VIVERE NEL PARCO S.p.A.
Via Roma n. 32 Castelfranco Veneto (TV)

FRACCARRO 1933 S.R.L.
Via Cazzaro n. 3 Castelfranco Veneto (TV)

PROGETTISTI

Paolo Pellizzari Ingegnere
Via Giotto n. 16 Castelfranco Veneto Ordine Ingegneri di Treviso n 818
C.F. PLLPLA55H22C111E - PIVA 01222540260
email ing.paolopellizzari@gmail.com cell. 335 5455175

Lucio Fior Architetto
Vicolo Antonio Marcon 12 Bassano del G. (VI)
Ordine Architetti di Vicenza n 1203
C.F. FRILCU63C26D679P - PIVA 00928910249
email archlufior@gmail.com
cell. 3204730230

VIABILTA' E PARCHEGGI PROGETTO

SCALA	DATA
1-1000	OTTOBRE 2024

FILE: Plan 1000 - 11 2023 REV. ________

COPYRICHT STUDIO ING. PAOLO PELLIZZARI
TUTTI I DIRITTI SONO RISERVATI A NORMA DI LEGGE

Documento firmato da: Lucio Fior In data: 25/11/2024
C_C111 - C_C111 - 1 - 2024-11-26 - 0053131