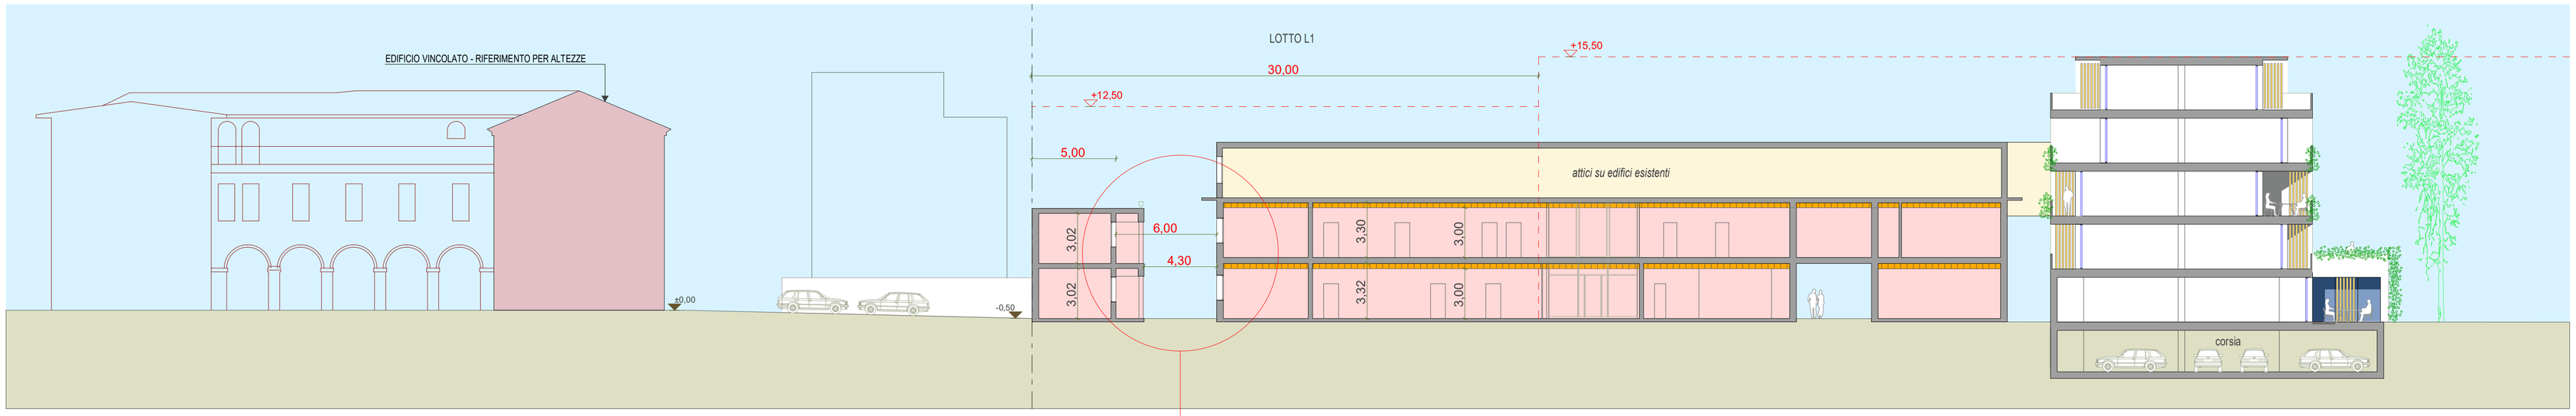

SCHEMA SEZIONE C-C (LOTTO L1)

PARETI FINESTRATE ESISTENTI A DISTANZA INFERIORE A ML 10

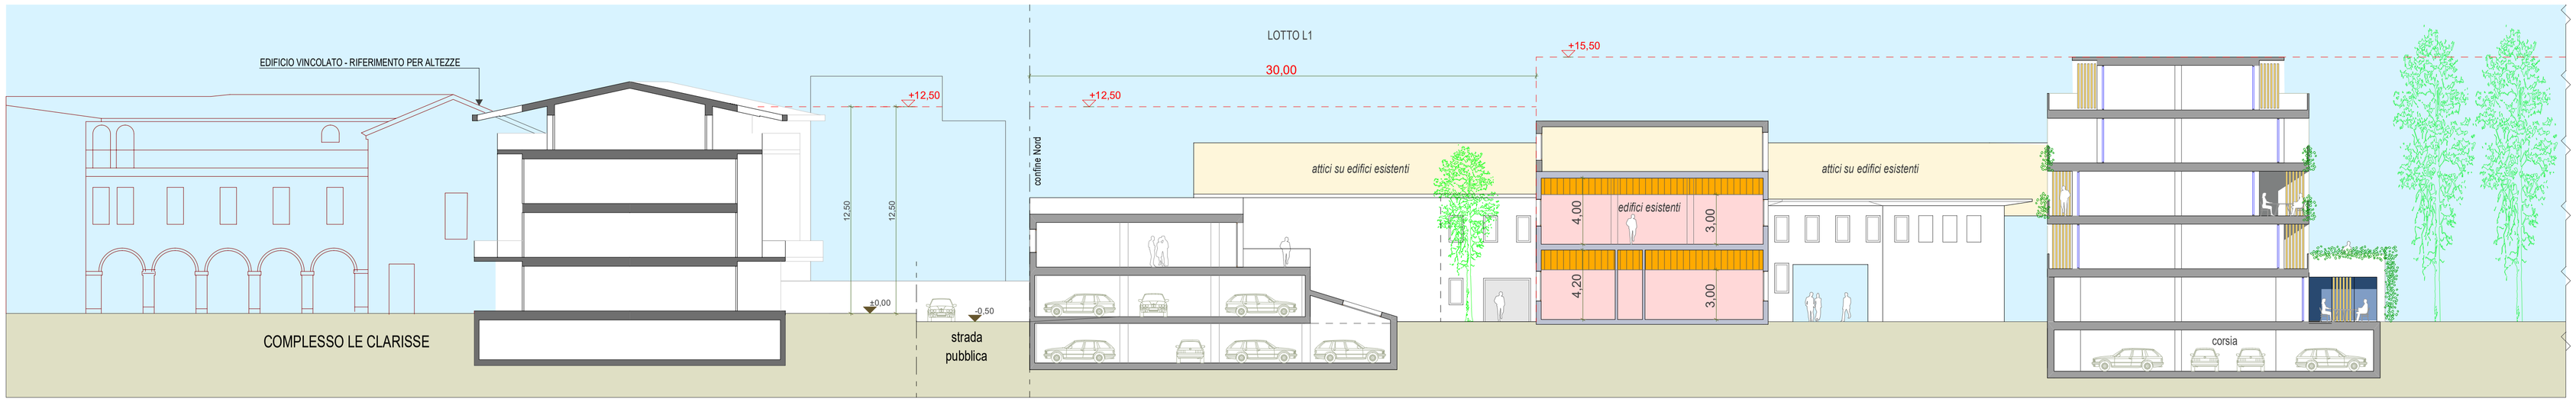

SCHEMA SEZIONE B-B (LOTTO L1)

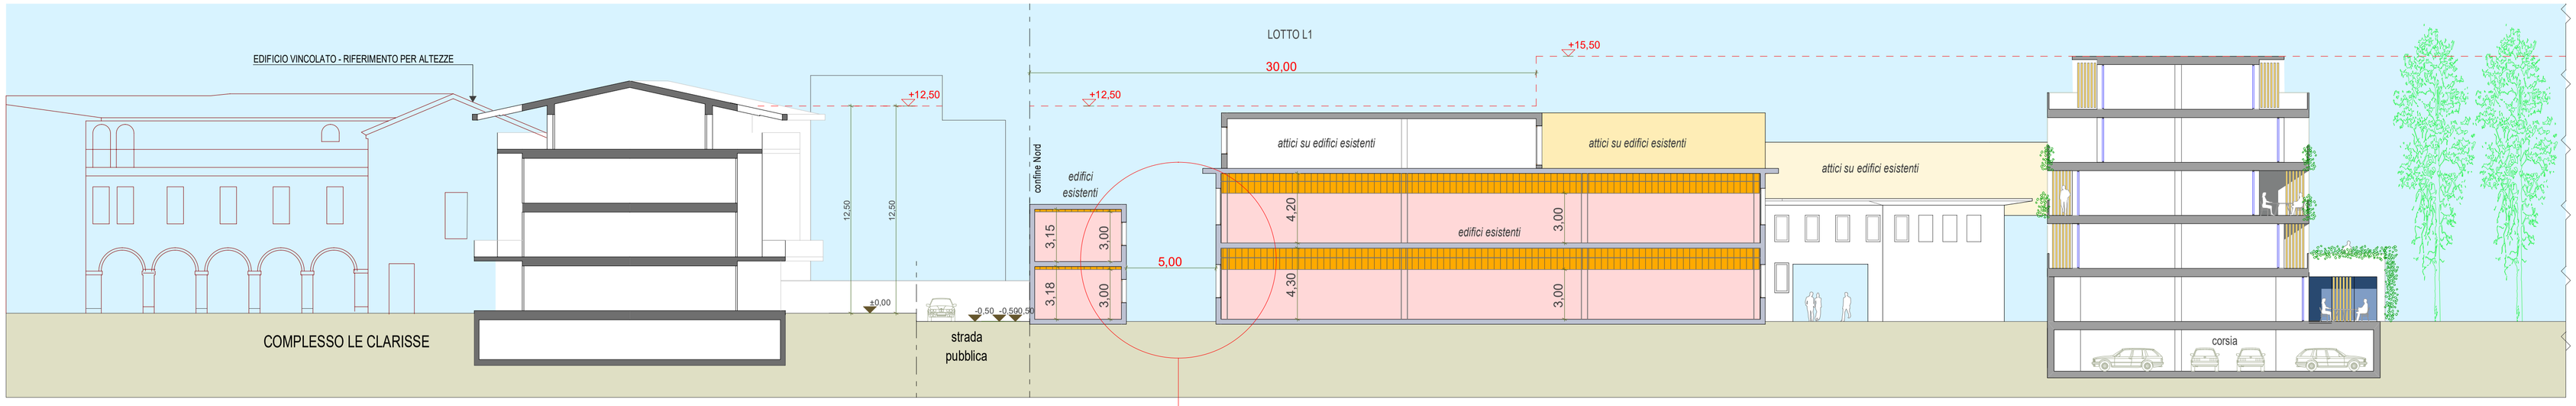

SCHEMA SEZIONE A-A (LOTTO L1)

PARETI FINESTRATE ESISTENTI A DISTANZA INFERIORE A ML 10

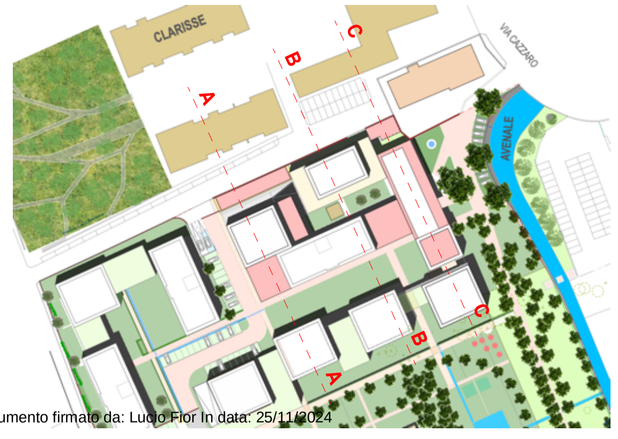

EDIFICI ESISTENTI SEZIONATI

VANO TECNICO PER ISOLAMENTI ED IMPIANTI

SEZIONI - ALTEZZE LOTTO L1

"BORGO SANTA CHIARA"
PUA IN VARIANTTE AL PI - PROGETTO DI RIGENERAZIONE URBANA
CASTELFRANCO VENETO - TV

15a.1

STATO DI PROGETTO

SEZIONI - ALTEZZE

SCALA 1:500

DATA APRILE 2024

FILE PB 777 REV. _____

COMMITTENTE

VIVERE NEL PARCO S.P.A.
Via Roma n. 32 Castelfranco Veneto (TV)
FRACARRO 1933 S.R.L.
Via Cazzaro n. 3 Castelfranco Vento (TV)

PROGETTISTI

Paolo Pellizzari Ingegnere
Via Giotto n. 16 Castelfranco Veneto
Ordine Ingegneri di Treviso n.818
C.F. PLLPAS59H22C111E - PIVA 01222540260
email ing.paolopellizzari@gmail.com
cell. 335 5455175

Lucio Fior Architetto
Vicolo Antonio Marcon 12 Bassano del G. (VI)
Ordine Architetti di Vicenza n 1203
C.F. FRILCU63C26D679P - PIVA 00928910249
email archifior@gmail.com
cell. 3204730230

COPYRIGHT STUDIO ING. PAOLO PELLIZZARI
TUTTI I DIRITTI SONO RISERVATI A NORMA DI LEGGE

Documento firmato da: Lucio Fior In data: 25/11/2024

C_C111 - C_C111 - 1 - 2024-11-26 - 0063131