


DETTAGLIO (1) scala 1:200
PLANIMETRIA NUOVO INGRESSO DAL PARCHEGGIO DI VIA NUGOLETTI

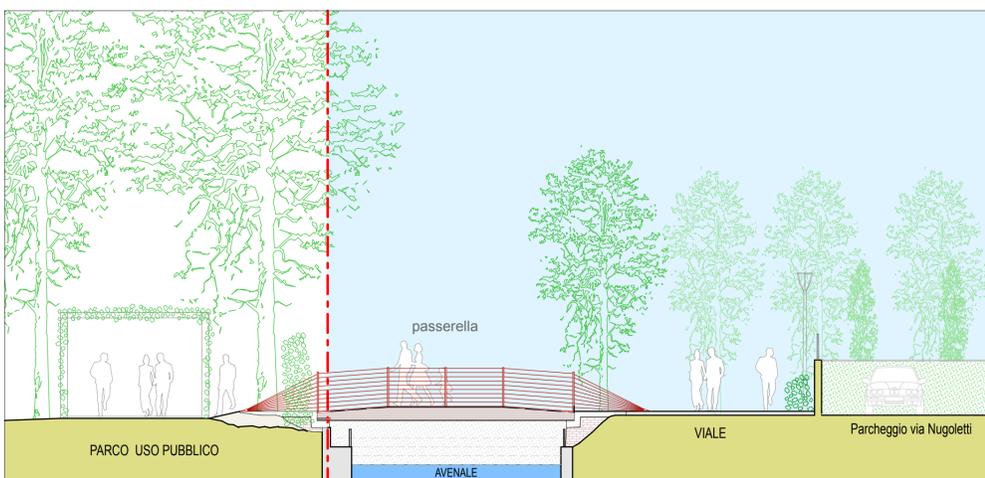

SCHEMA SEZIONE PASSERELLA scala 1:100



FOTO PASSERELLA SU FOSSE



FOTO ANGOLO SUD OVEST



VISTA POSSIBILE ALLARGAMENTO ANGOLO NORD EST



DETTAGLIO (2) scala 1:200
PLANIMETRIA ZONA ALLARGAMENTO MARCIAPIEDI (angolo sud ovest)



DETTAGLIO (3) scala 1:200
PLANIMETRIA ZONA ALLARGAMENTO PER INGRESSO PERCORSO (angolo nord ovest)

OPERE ESTERNE AL PUA - DETTAGLI

"BORGO SANTA CHIARA" PUA IN VARIANTE AL PI - PROGETTO DI RIGENERAZIONE URBANA CASTELFRANCO VENETO - TV		<h1 style="margin: 0;">29.2</h1>
COMMITTENTE VIVERE NEL PARCO S.p.A. Via Roma n. 32 Castelfranco Veneto (TV)		PROGETTISTI Paolo Pelizzari Ingegnere Via G. Galvani n. 16 Castelfranco Veneto (TV) Tel. 0423/450111 - Fax 0423/450112 C.F. P.I.A. 0423450111 - P.I.A. 0423450112 email: ing.pelizzari@progettazione.com 0423/450111
COMMITTENTE FRACARRO 1933 S.R.L. Via Cazzaro n. 3 Castelfranco Veneto (TV)		
OPERE ESTERNE AL PUA DETTAGLI		SCALA 1-200 e 1-100
DATA APRILE 2024		REV. 1-200 e 1-100