


STRALCIO A
LOTTO L4 + V1 + P3 + P4

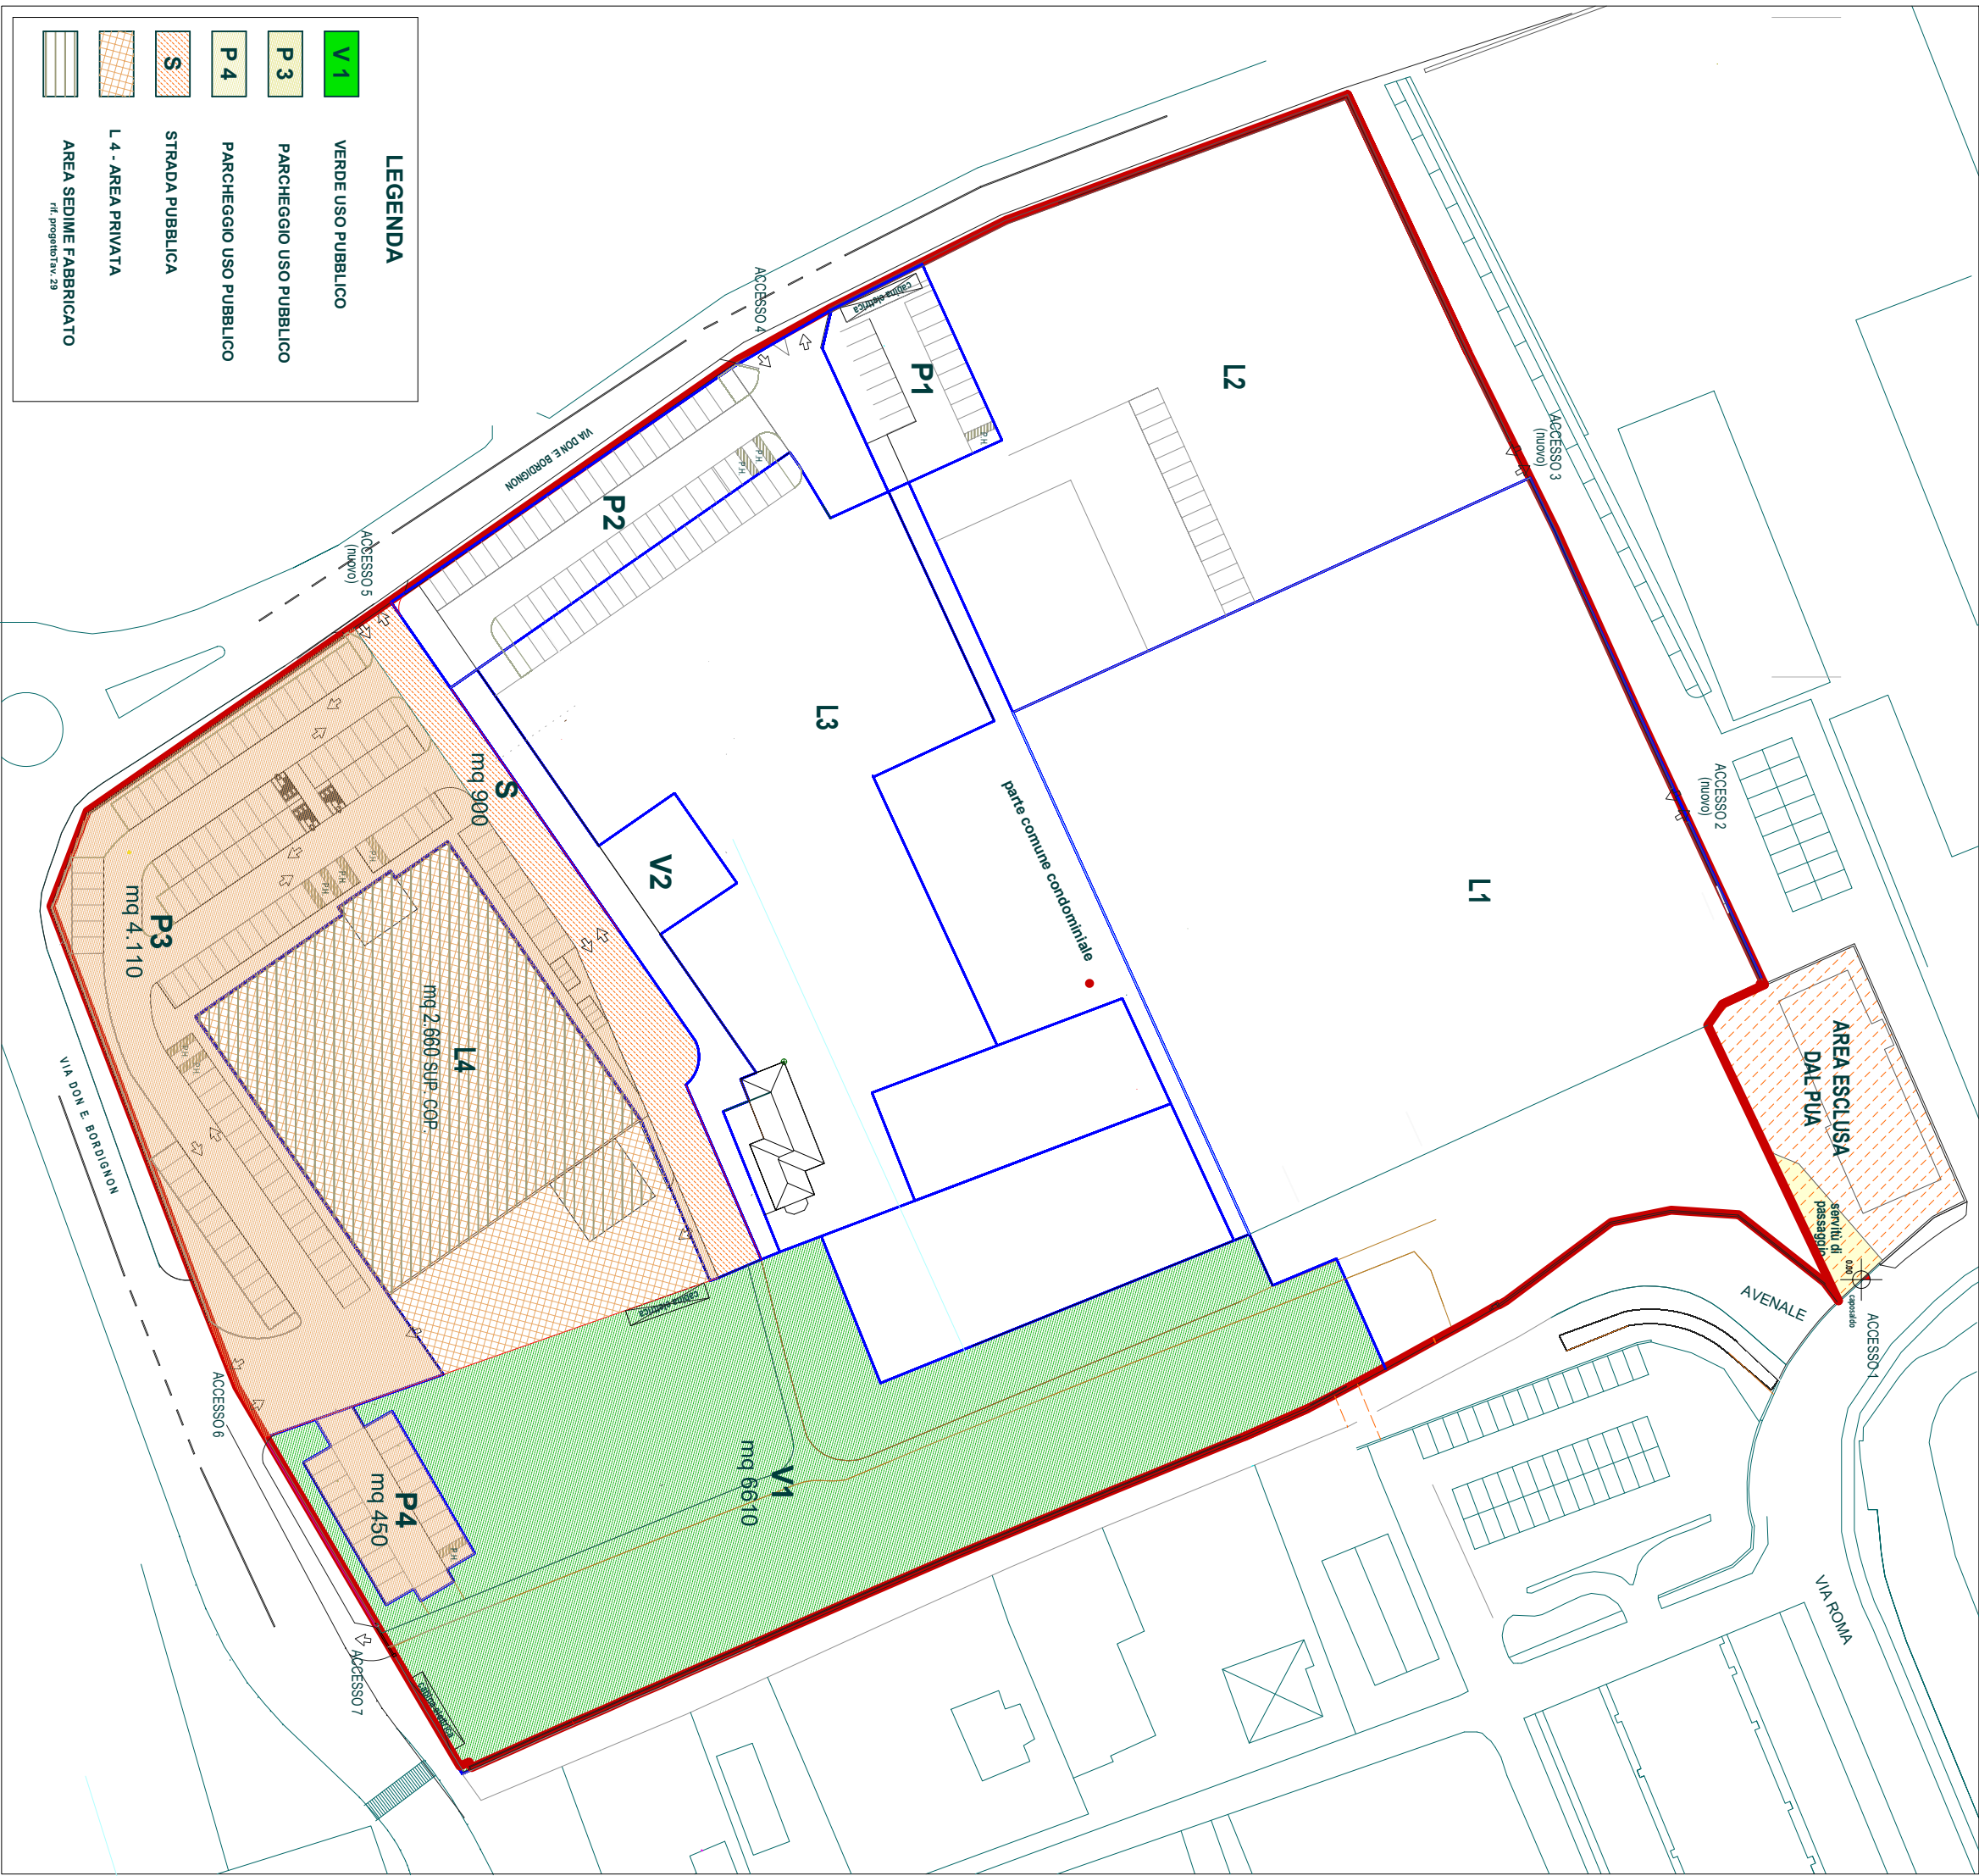

STRALCIO A					
STANDARD RICHIESTI	MQ	MC	AB.EQ.	PARCH MQ	VERDE MQ
COMMERCIALE - DIREZIONALE					
SLP MQ (h convenzionale 3 m)	2.660	7.980			
standard richiesto 100 mq/100 mq SLP - min. 70% a parcheggio 30% a verde			1.862	798	2.660
TOTALE			1.862	798	2.660
STANDARD DI PROGETTO					
P3	MQ	MC	AB.EQ.	PARCH MQ	VERDE MQ
S STRADA	4.110				
V1 PARCO PUBBLICO	900				
	6.610				
TOTALE	5.010				11.620
RAFFRONTO RICHIESTO/PROGETTO			3,148	5,812	8,960

STRALCIO B
LOTTO L1 + L2 + L3 + V1 + P1 + P2 + P4



STRALCIO B L1 - L2 - L3					
STANDARD RICHIESTI	MQ	MC	AB.EQ.	PARCH MQ	VERDE MQ
COMMERCIALE - DIREZIONALE					
SLP MQ (h convenzionale 3 m)	1.200	3.600			
standard richiesto 100 mq/100 mq SLP - min. 70% a parcheggio 30% a verde			840	360	1.200
RESIDENZIALE					
VOLUME 75000 MC		75.000			
abitanti equivalenti (tab/150 mq)	5	500	2.500		
abitanti equivalenti - standard a parcheggio richiesto 5 mq/ ab	5	500			
abitanti equivalenti - standard a verde e aree libere 6,5 mq/ ab	6,5	500			
extra 10 mq/ab x PUA sup. 50.000 mc rif art. 10 punto 17 NTO 65% x verde	6,5	500			
extra 10 mq/ab x PUA sup. 50.000 mc rif art. 10 punto 17 NTO 35% x parcheggio	3,5	500	1.750		
TOTALE			5.090		11.950
STANDARD DI PROGETTO					
P1	MQ	MC	AB.EQ.	PARCH MQ	VERDE MQ
P1	574				
P2	1.390				
P4	450				
V1 PARCO PUBBLICO					
V2 - S1 Portico e Piazza					
	6.610				
TOTALE	2.414				9.779
RAFFRONTO RICHIESTO/PROGETTO			2,676	505	2,171

IPOTESI STRALCI ATTUATIVI

"BORGO SANTA CHIARA"		14.1	
PUA IN VARIANTE AL P1 - PROGETTO DI RIGENERAZIONE URBANA			
CASTELFRANCO VENETO - TV			
COMITANTE		PROGETTISTI	
VIVERE NEL PARCO S.P.A. Via Roma n. 32 Castelfranco Veneto (TV) FRACCARO 1933 S.R.L. Via Cavour n. 3 Castelfranco Veneto (TV)		Paolo Pelizzari Ingegnere Via S. Maria 13 Castelfranco Veneto (TV) C.F. 04500203211 - PIVA 023254803 041 355 90570 Luigi Fio Architetto Via S. Antonio 12 Bisanzio del (TV) C.F. 02024230239 - PIVA 0082855029 041 355 90570	
STATO DI PROGETTO			
IPOTESI STRALCI ATTUATIVI			
SCALA	DATA		
1:500	APRILE 2024		
FILE 78/79	FILE 78/79		
L'ATTIVITÀ PROGETTUALE PRESENTATA IN MODALITÀ LUDICA È			