

COMUNE DI CASTELFRANCO VENETO

Provincia di Treviso

Regione del Veneto



PRC - Piano Regolatore Comunale

Articolo 12 Legge Regionale 23 aprile 2004, n° 11

PI - Piano degli Interventi – Variante “Manufatti Incongrui e CER - 2025”

Articoli 17 e 18 Legge Regionale 23 aprile 2004, n° 11

Articolo 4, c.3 Legge Regionale 04 aprile 2019, n° 14

1 – Estratto cartografico

PROGETTAZIONE

Matteo Gobbo, pianificatore
con
Alessia Rosin

SINDACO

Stefano Marcon

ASSESSORE ALL'URBANISTICA

Agostino Battaglia


SERVIZIO URBANISTICA


Giuliano Cunico

SEGRETARIO

Chiara Perozzo


settembre 2025

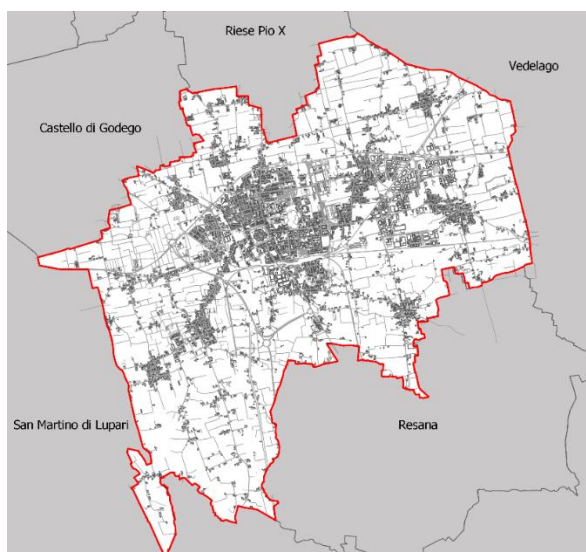

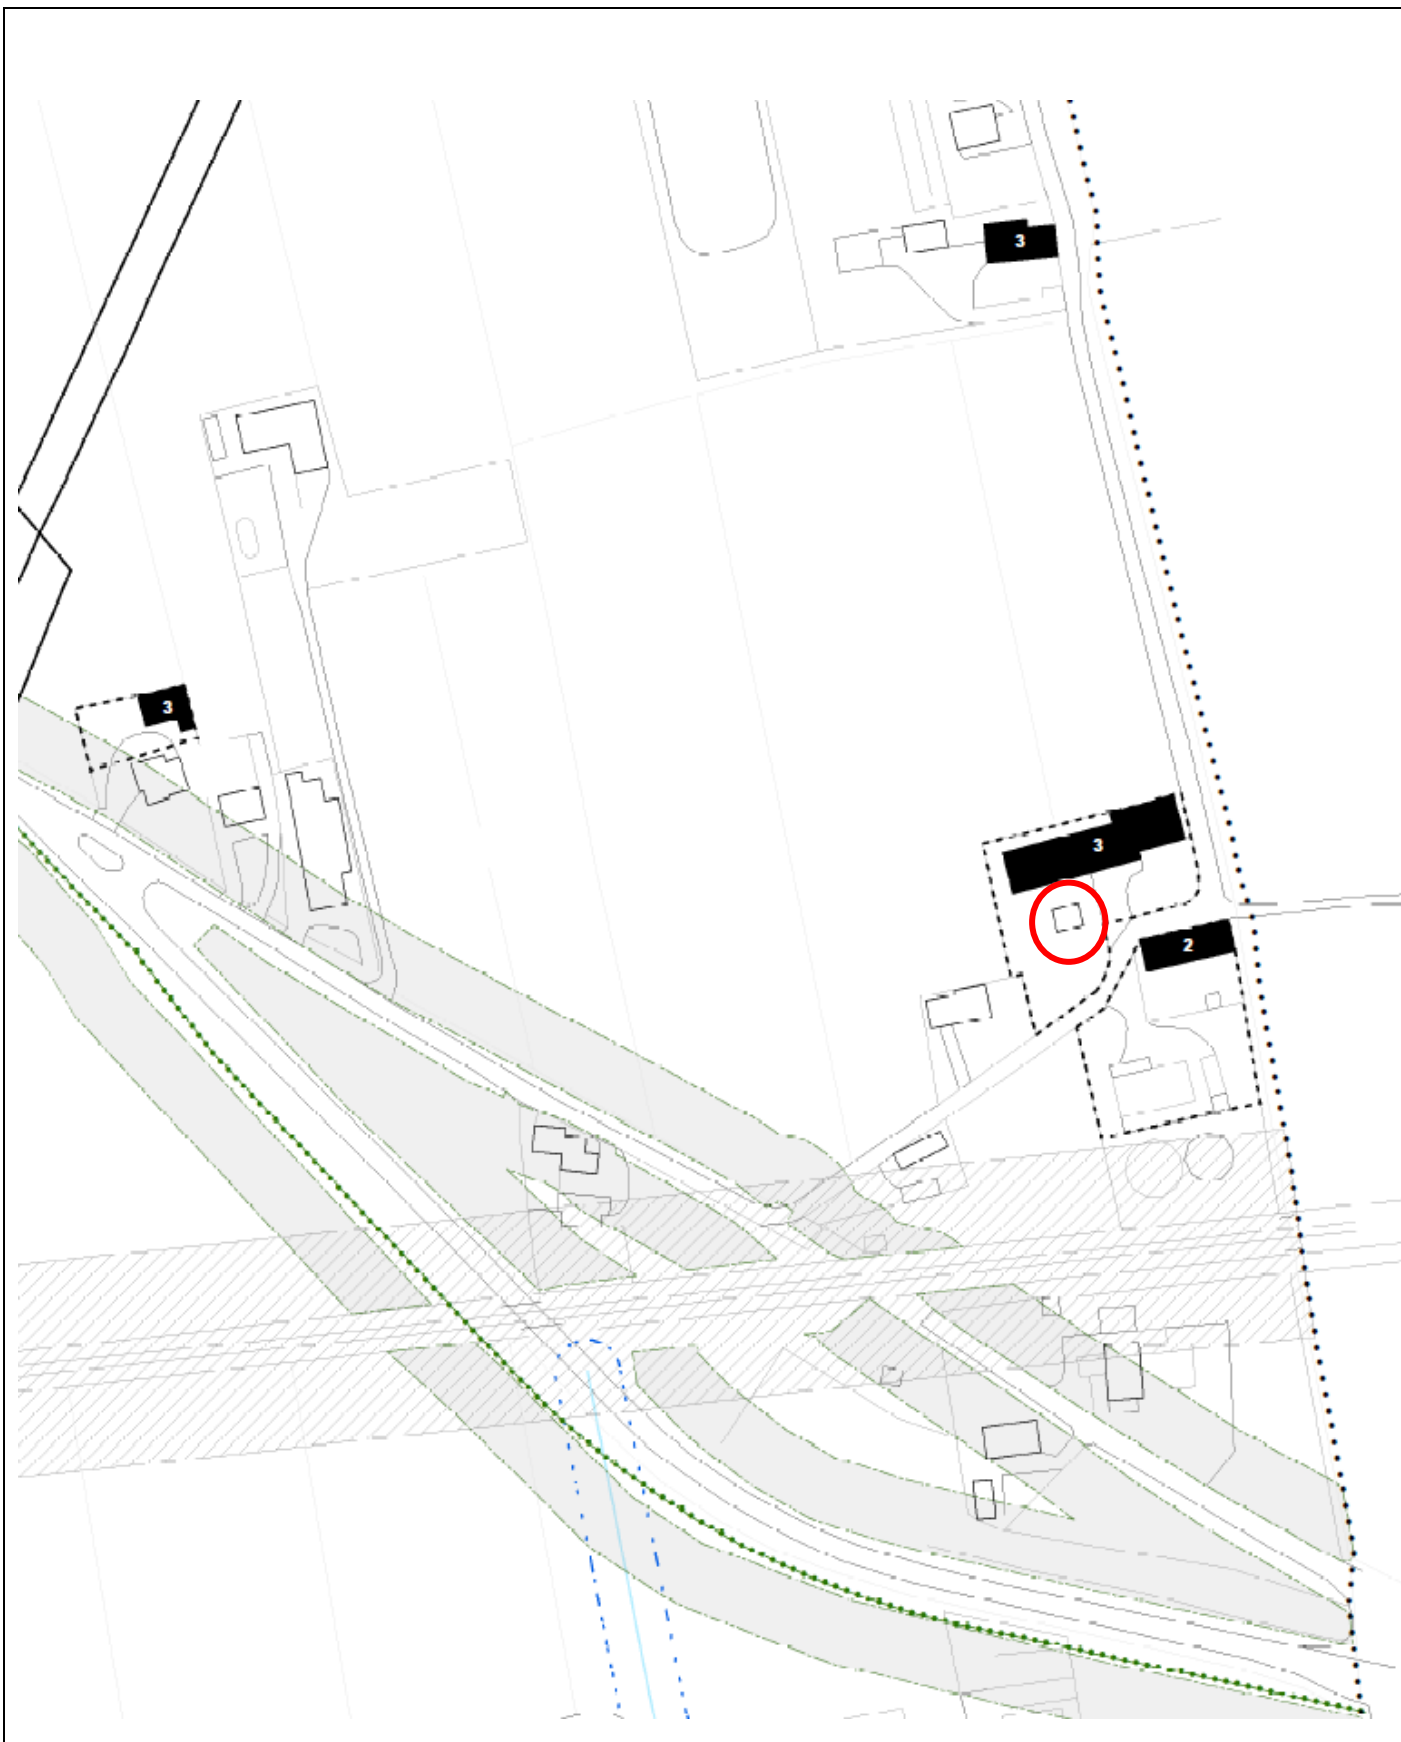


 Ambito oggetto di modifica
 Variante CER - 2025

Estratto tav. 3.11
 PI vigente

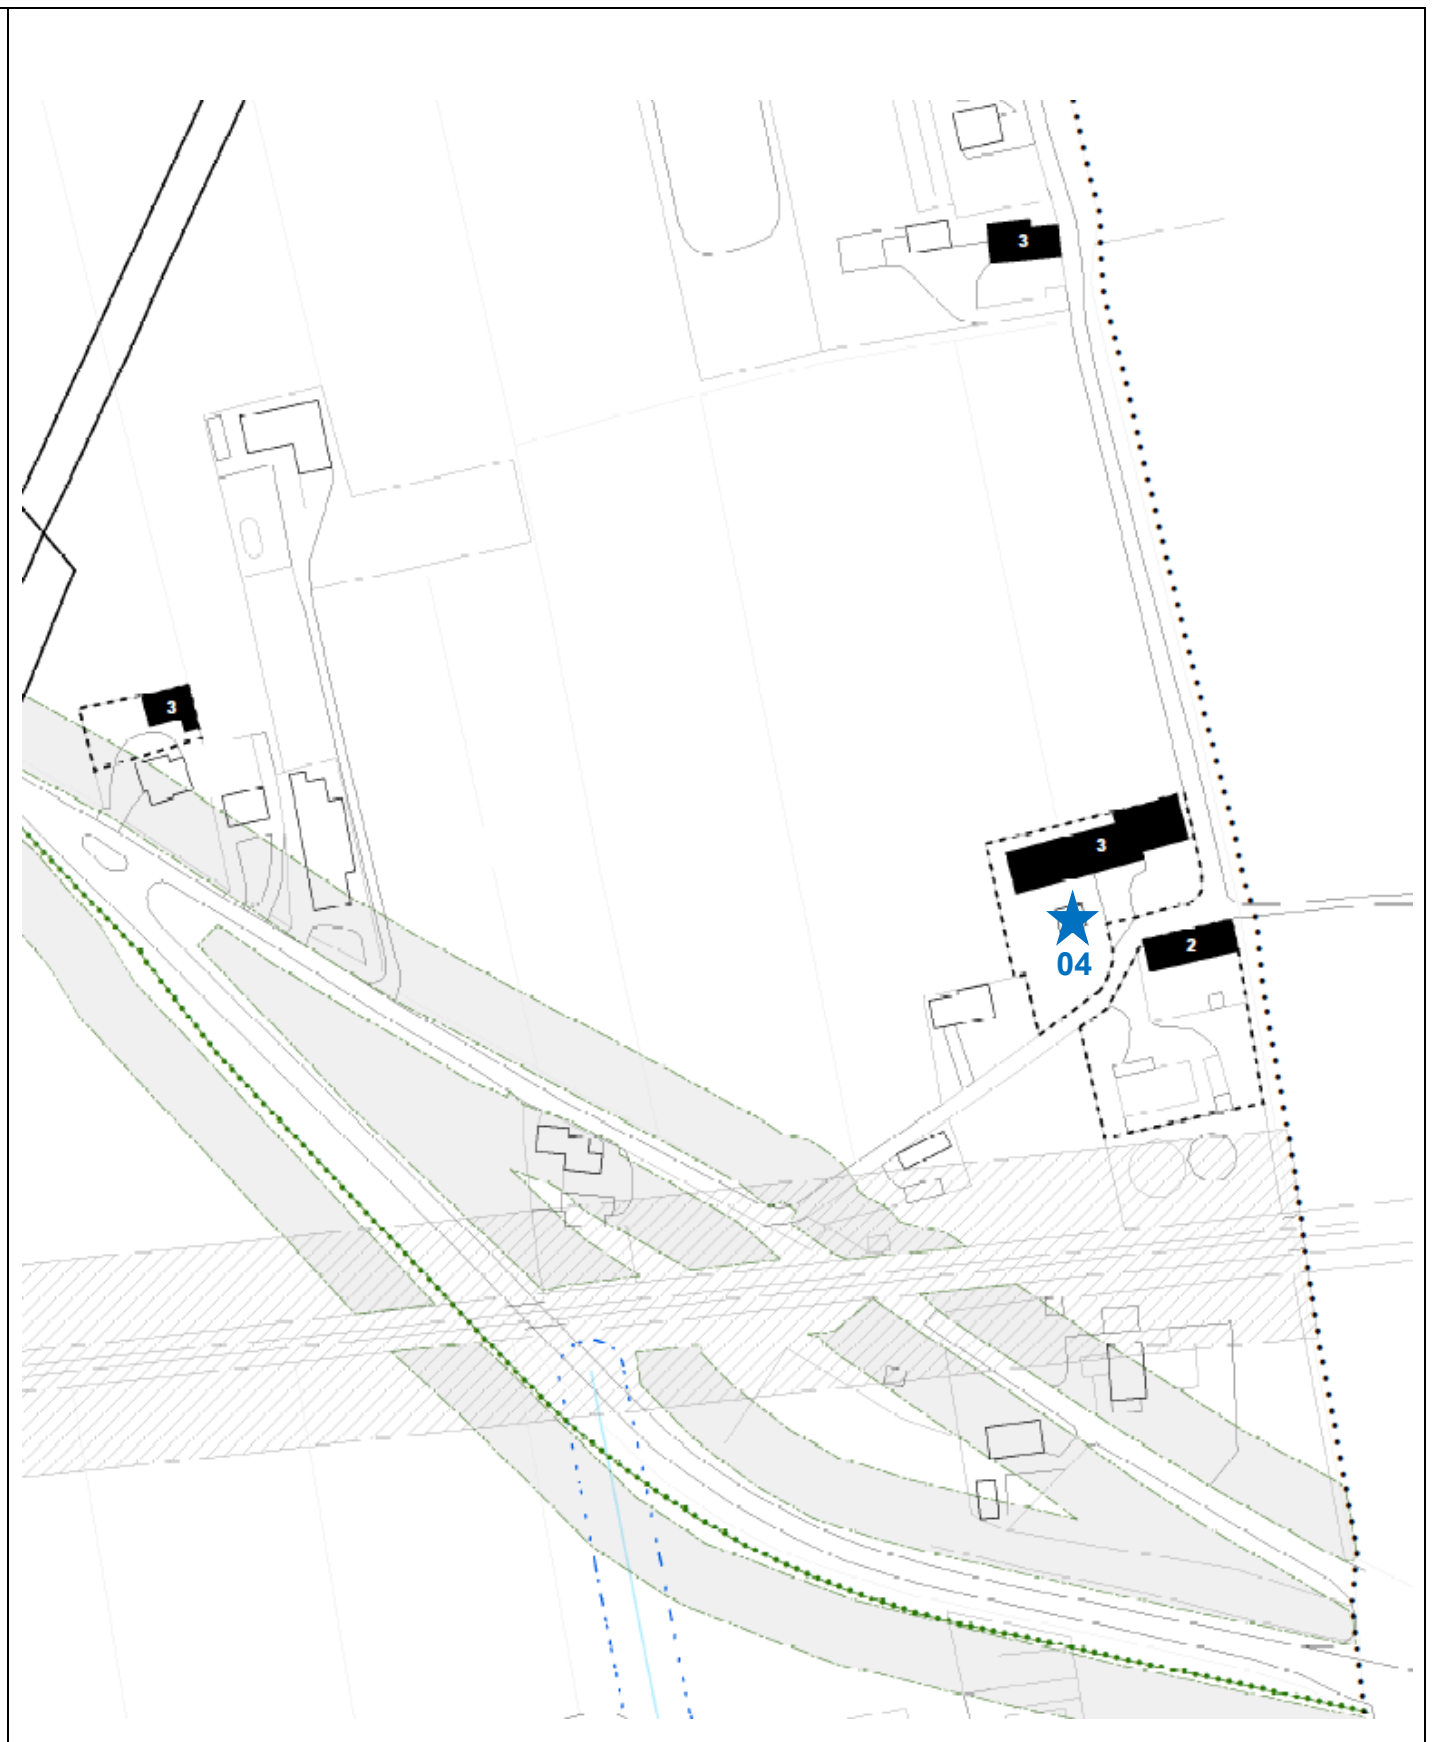


Modifica n. 01
 Variante CER - 2025

Estratto tav. 3.11
 PI variante

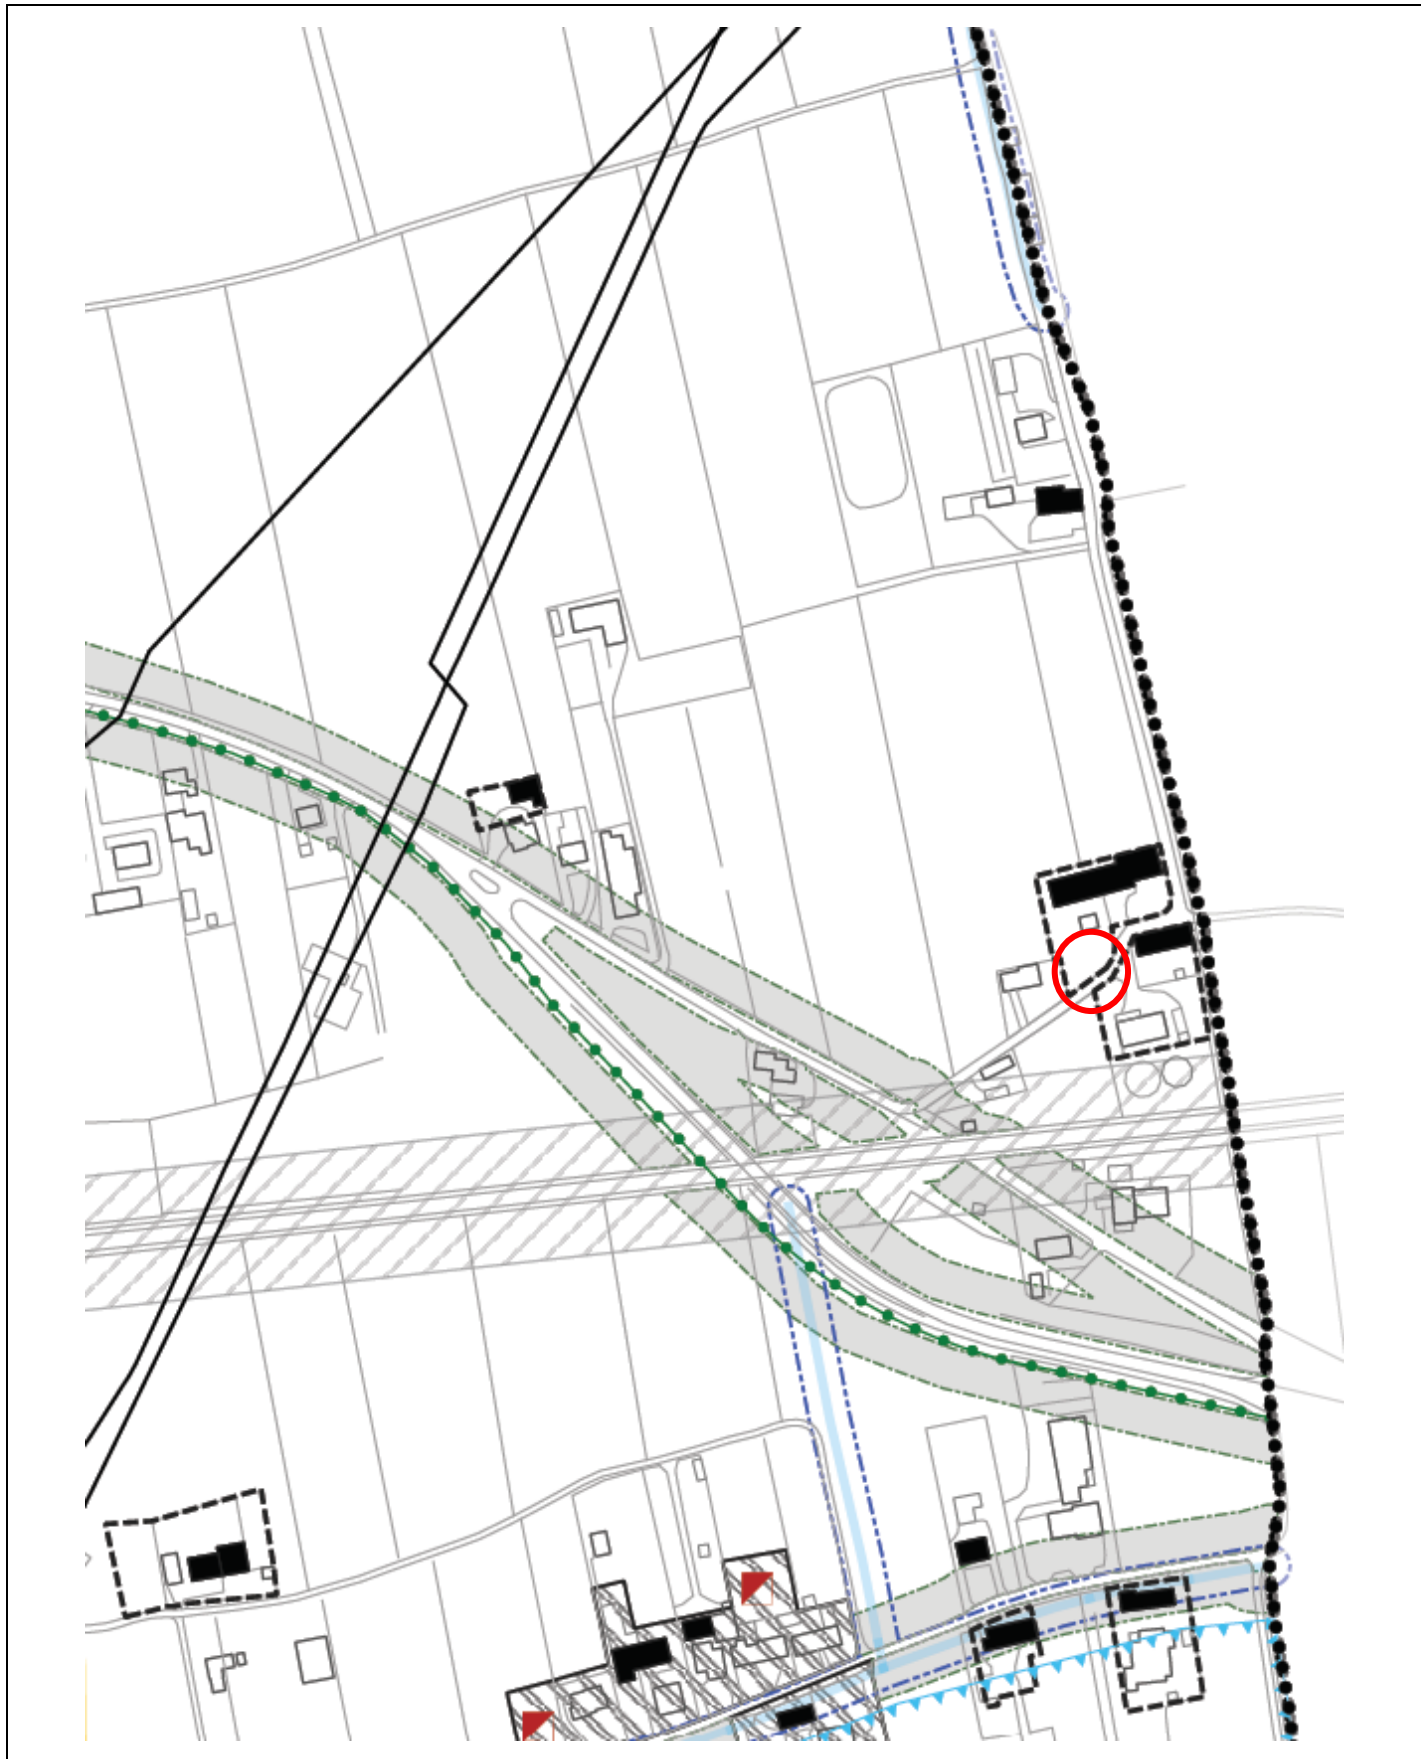

 Ambito oggetto di modifica
Variante CER - 2025

Estratto tav 1.3
PI vigente

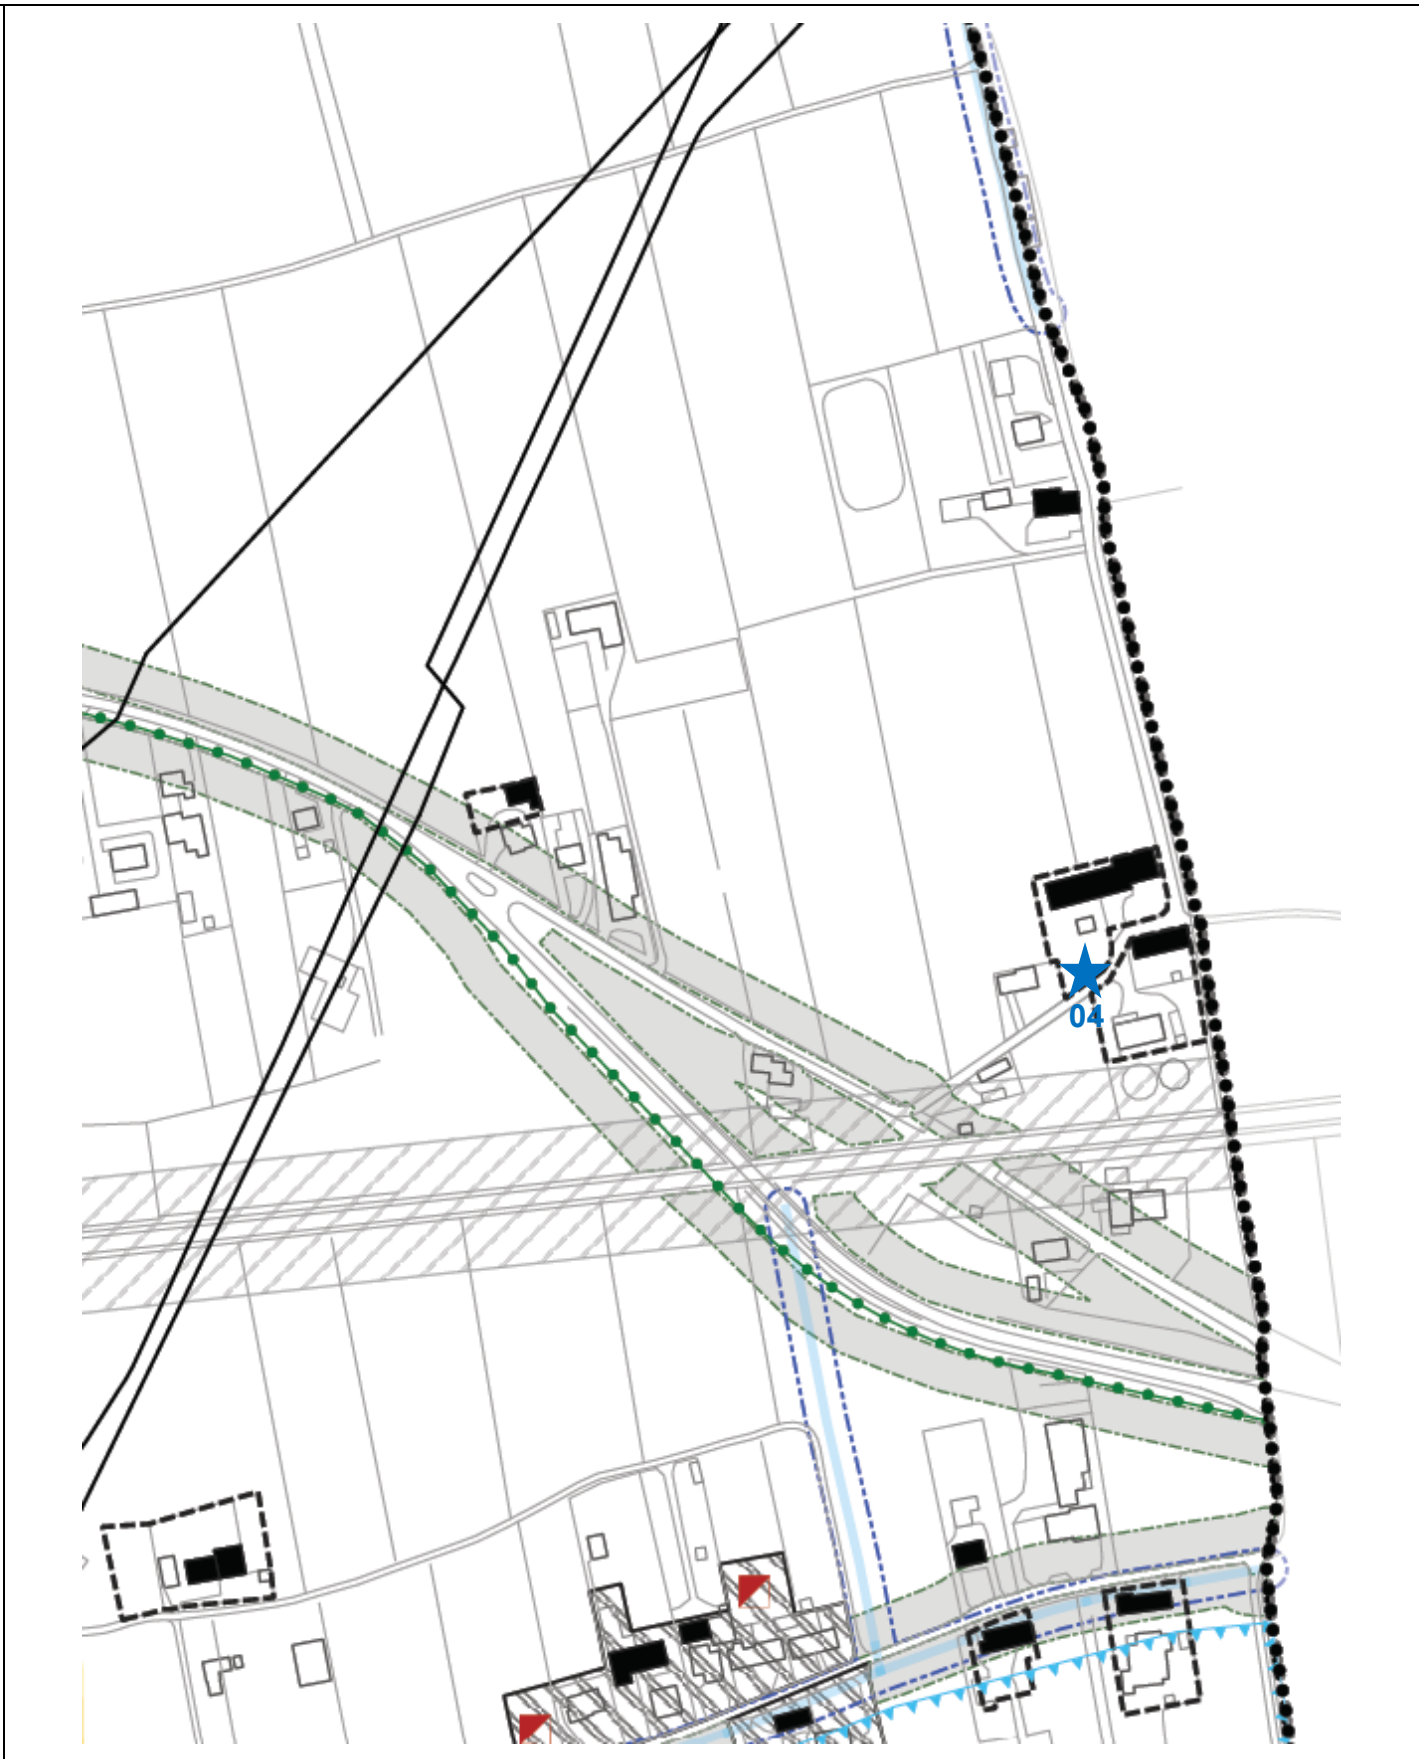

Modifica n. 01
Variante CER - 2025

Estratto tav. 1.3
PI variante