


TRATTO NORD

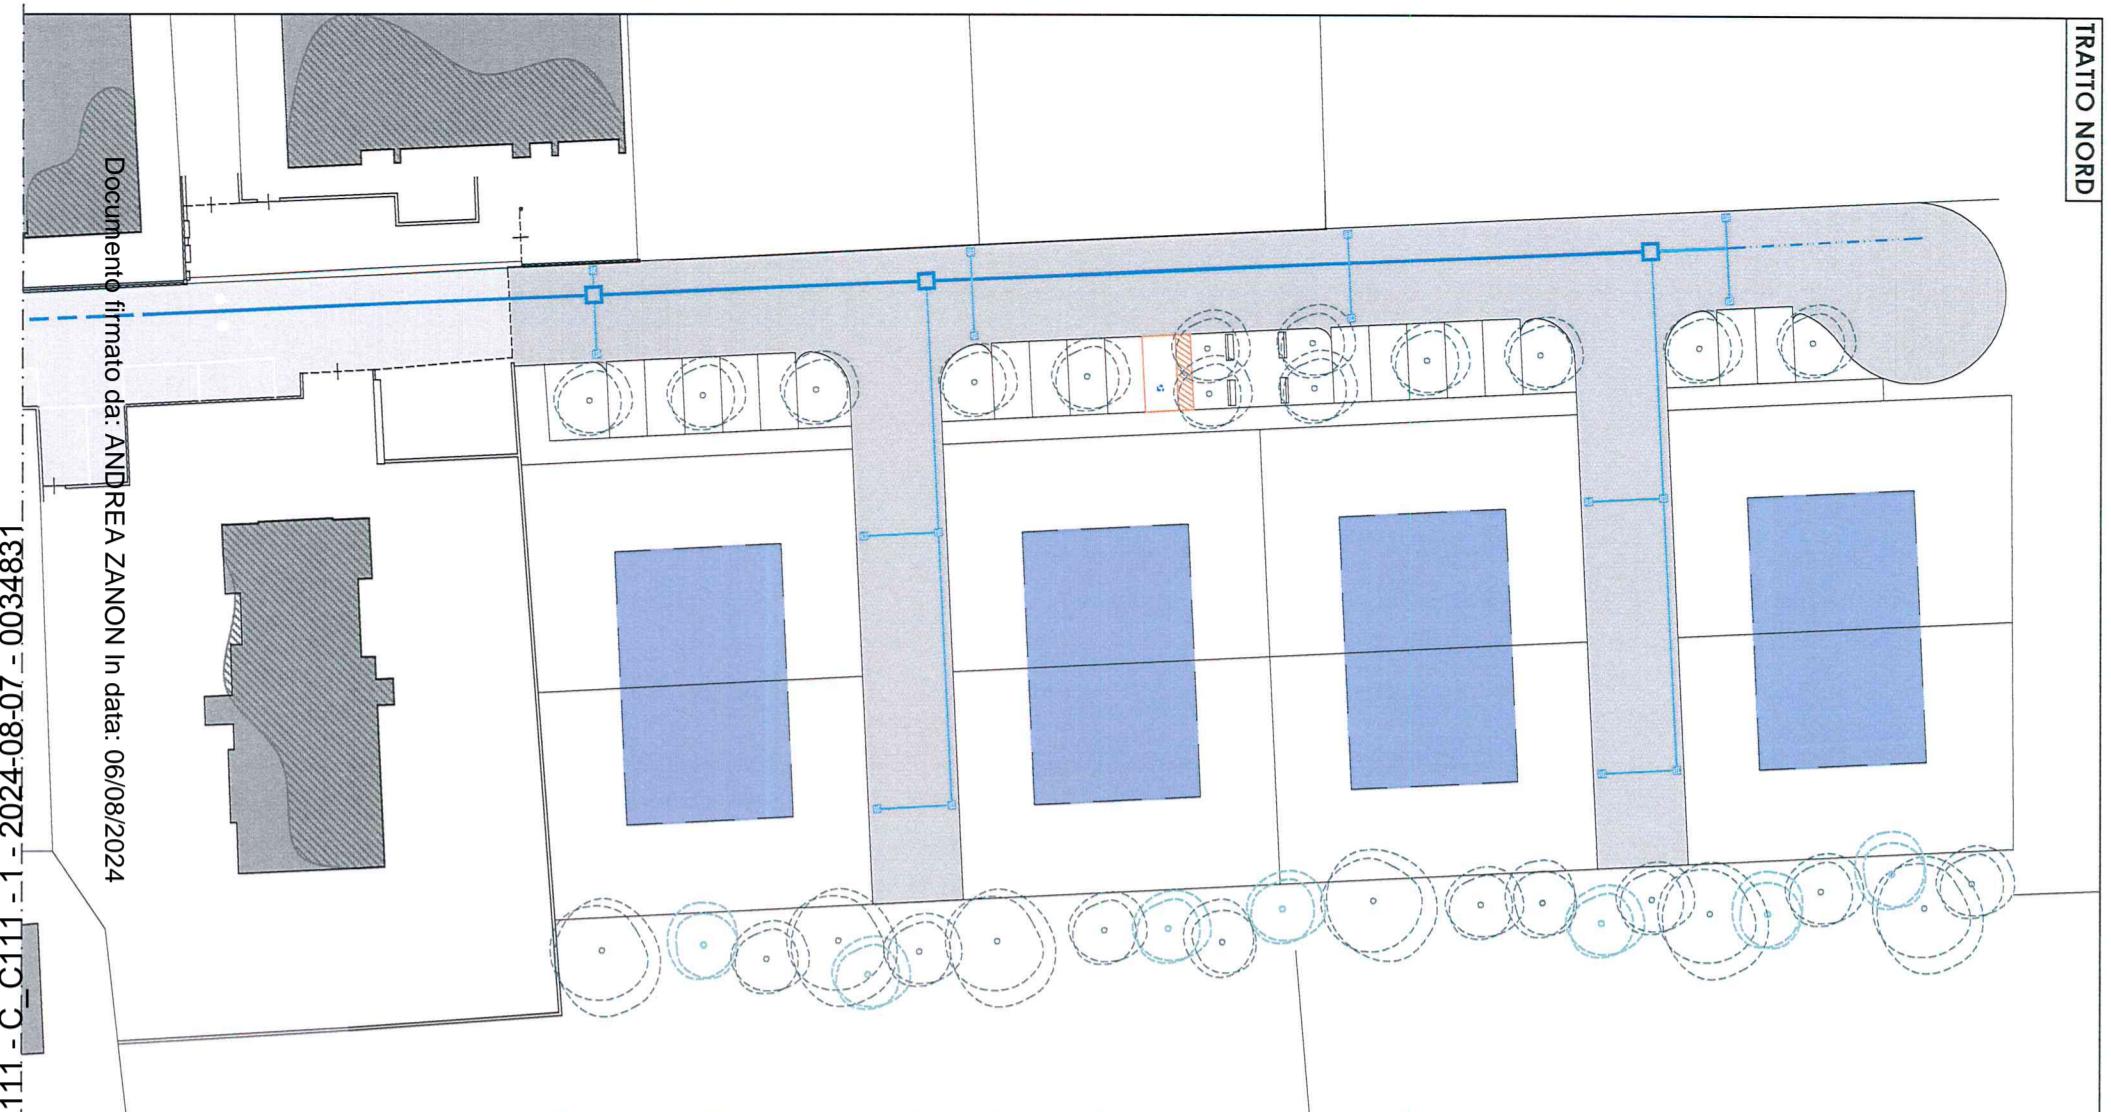

LEGENDA SOTTOSERVIZI:

RETE ACQUE METEORICHE	
rete acque meteoriche - esistente	
caditoia - esistente	
rete acque meteoriche - di progetto	
tubo in CLS Ø500	
caditoia - di progetto	
rete acque meteoriche - di progetto	
tubo in PVC Ø160	
rete acque meteoriche - predisposizione	



PIANO URBANISTICO ATTUATIVO
"CASONATO" (APS/22 IN ZONA C2-1)

PROGETTO ESECUTIVO

FOGNATURA BIANCA - PLANIMETRIA

Tavola:

Progettista
Ing. Andrea Zanon
Proponente
Casonato Real Estate s.r.l.
Ing. ALBERTO ZANON

16

5 Agosto 2024
Scala: 1:500