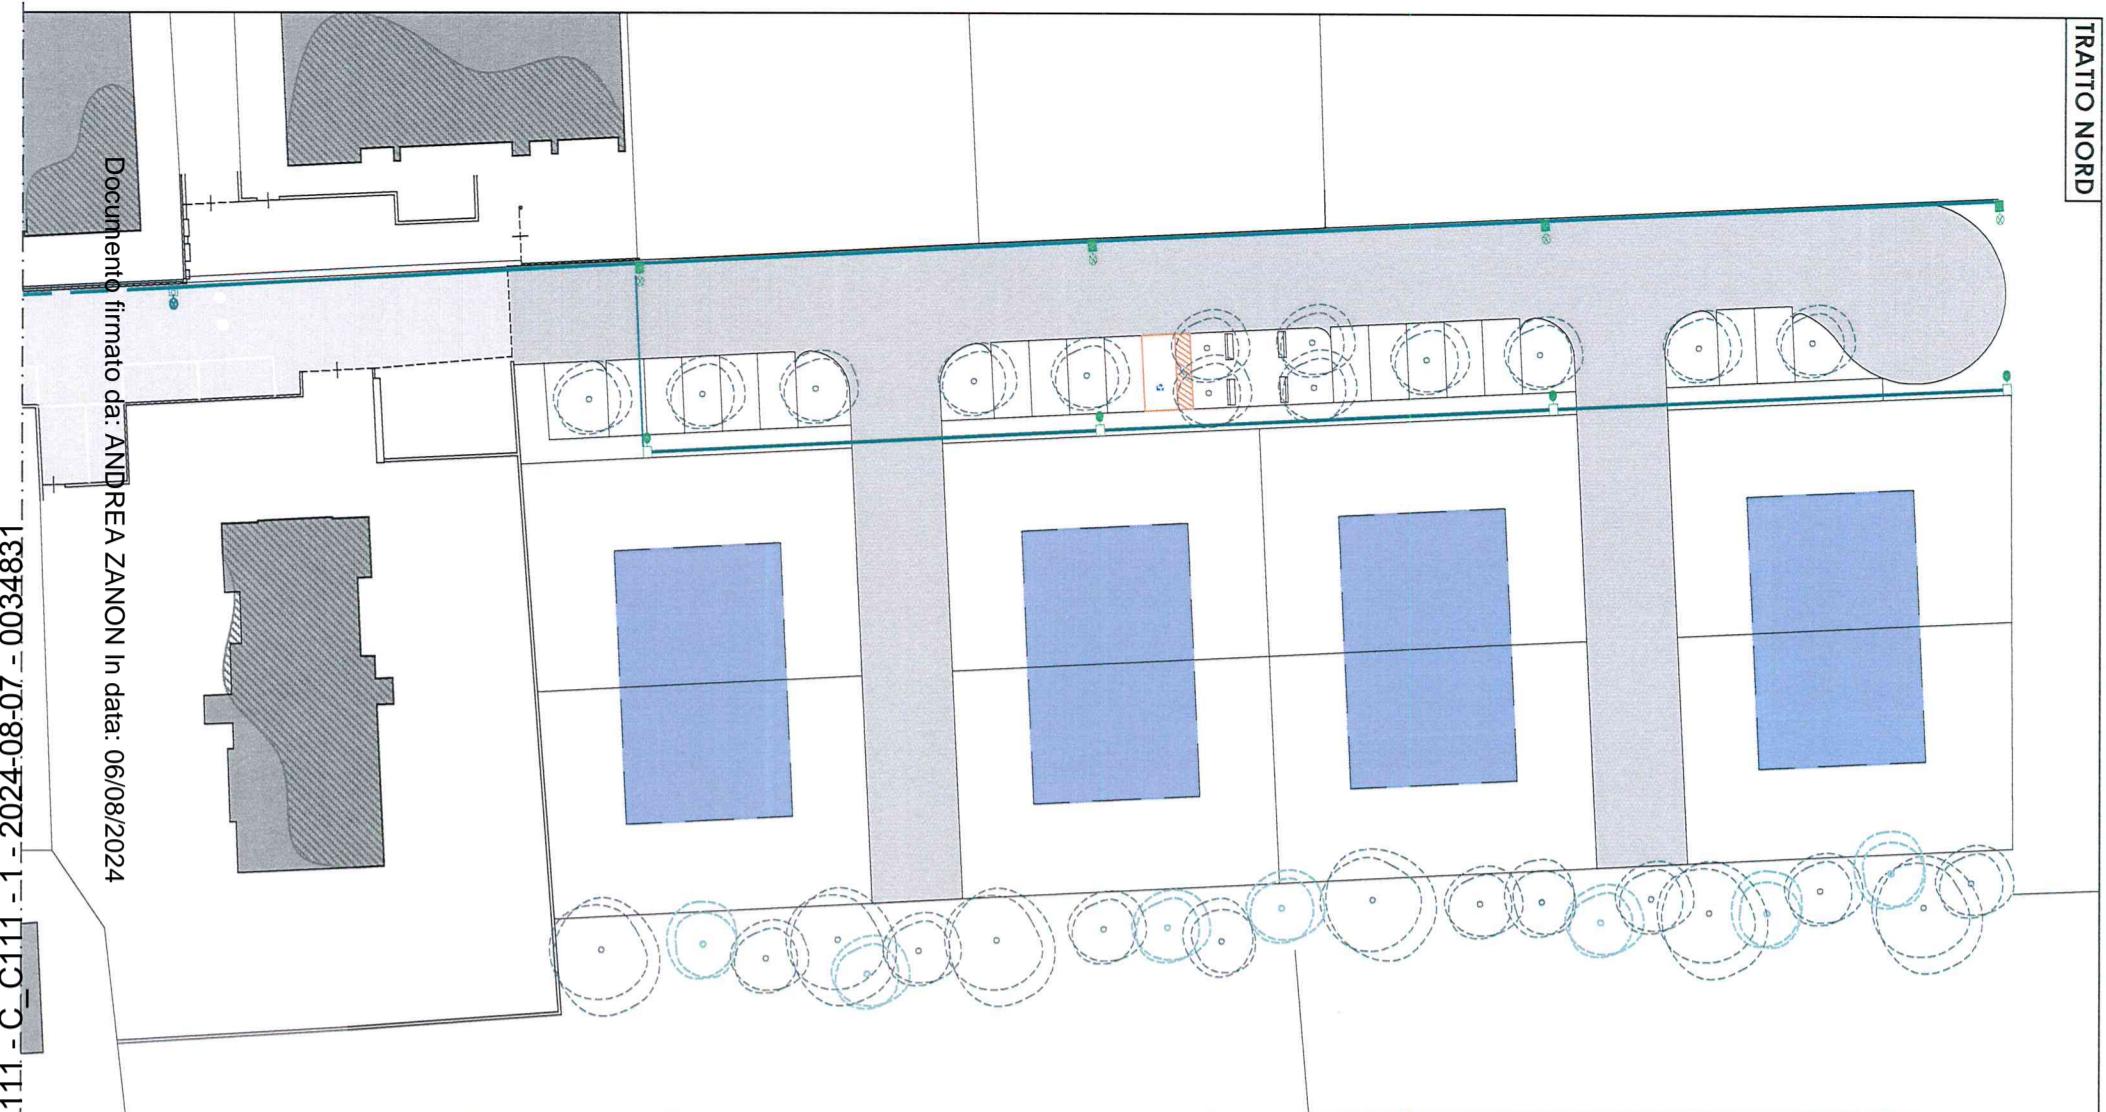


**TRATTO NORD**

Documento firmato da: ANDREA ZANON In data: 06/08/2024

C-111 - C-111 - 1 - 2024-08-07 - 0034831

**LEGENDA SOTTOSERVIZI:**

RETE ILLUMINAZIONE PUBBLICA
— — — rete illuminazione - esistente
— ● lampione - esistente
— — — rete illuminazione - di progetto
— linea 4x4mm
■ ● lampione - di progetto
□ ● lampione marciapiede - di progetto

**LEGENDA SOTTOSERVIZI:**

Progettista  
Ing. Andrea Zanon  
PropONENTE  
Casonato Real Estate s.r.l.



ILLUMINAZIONE PUBBLICA - PLANIMETRIA

PIANO URBANISTICO ATTUATIVO  
"CASONATO" (APS/22 IN ZONA C2-1)  
PROGETTO ESECUTIVO

Tavola:

19

5 Agosto 2024  
Scala: 1:500