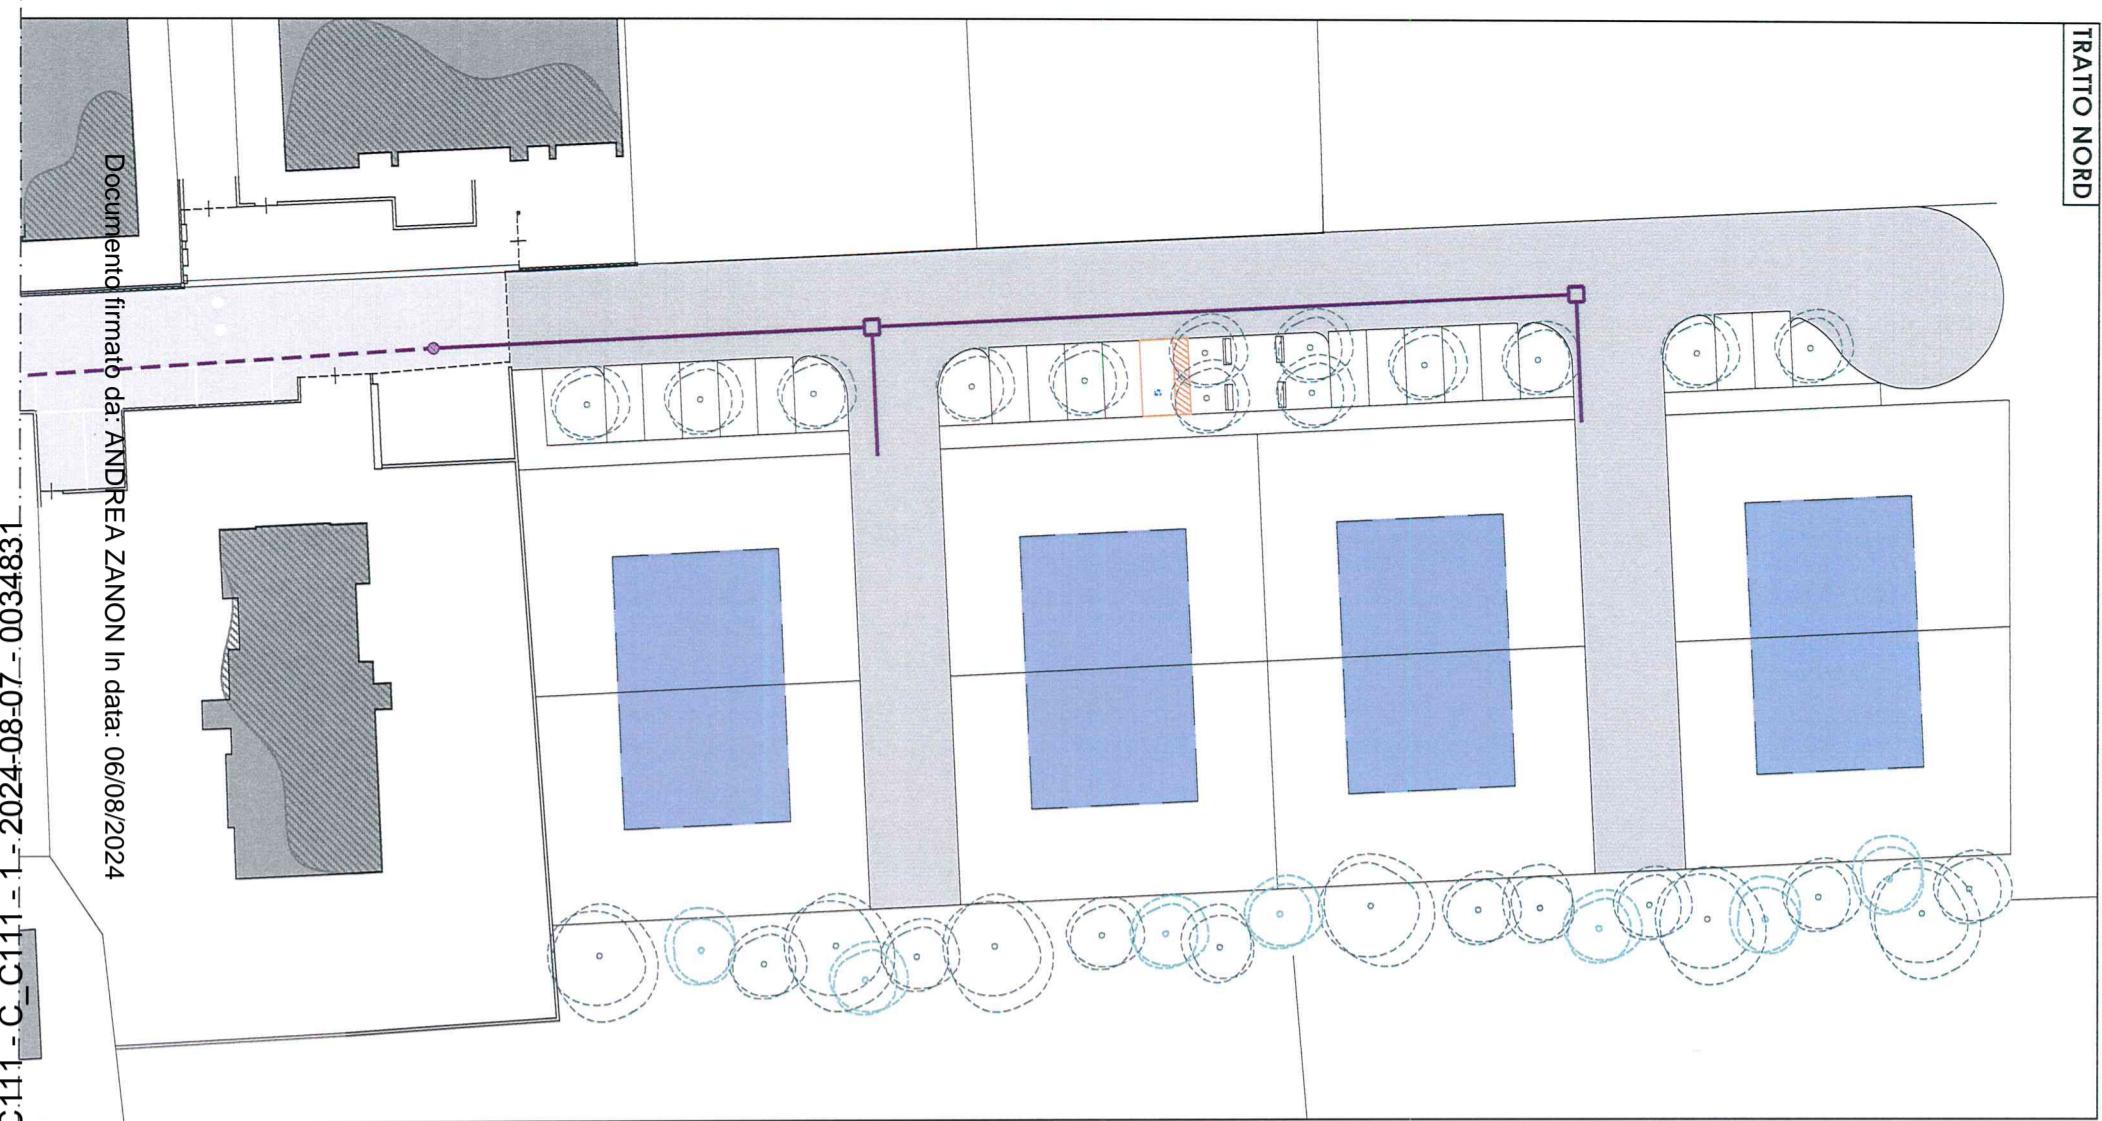


TRATTO NORD**LEGENDA SOTTOSERVIZI:**

RETE ENERGIA ELETTRICA	- - - - - linea interrata - esistente
pozzetto	●
PVC corrugato doppia parete Ø160 / 138	—

Tavola:

BORGO TREVISO**PIANO URBANISTICO ATTUATIVO
"CASONATO" (APS/22 IN ZONA C2-1)****PROGETTO ESECUTIVO****RETE ELETTRICA - PLANIMETRIA**

Tavola:

20

Progettista
Ing. Andrea Zanon
PropONENTE
Casonato Real Estate srl.
Ing. ANDREA ZANON

ORDINE INGEGNERI PROFESSIONALI DI TREVISO
A. 2264

20

5 Agosto 2024
Scala: 1:500