



LEGENDA

Perimetro del Pdl "Casonato"

Perimetro macro lotti

Perimetro di massimo inviluppo

Area a verde

Verde secondario


Marciapiede

IPOTESI DI SVILUPPO MACRO LOTTI
(NON VINCOLANTE)

Fabbricati

Lotti privati

Strade private

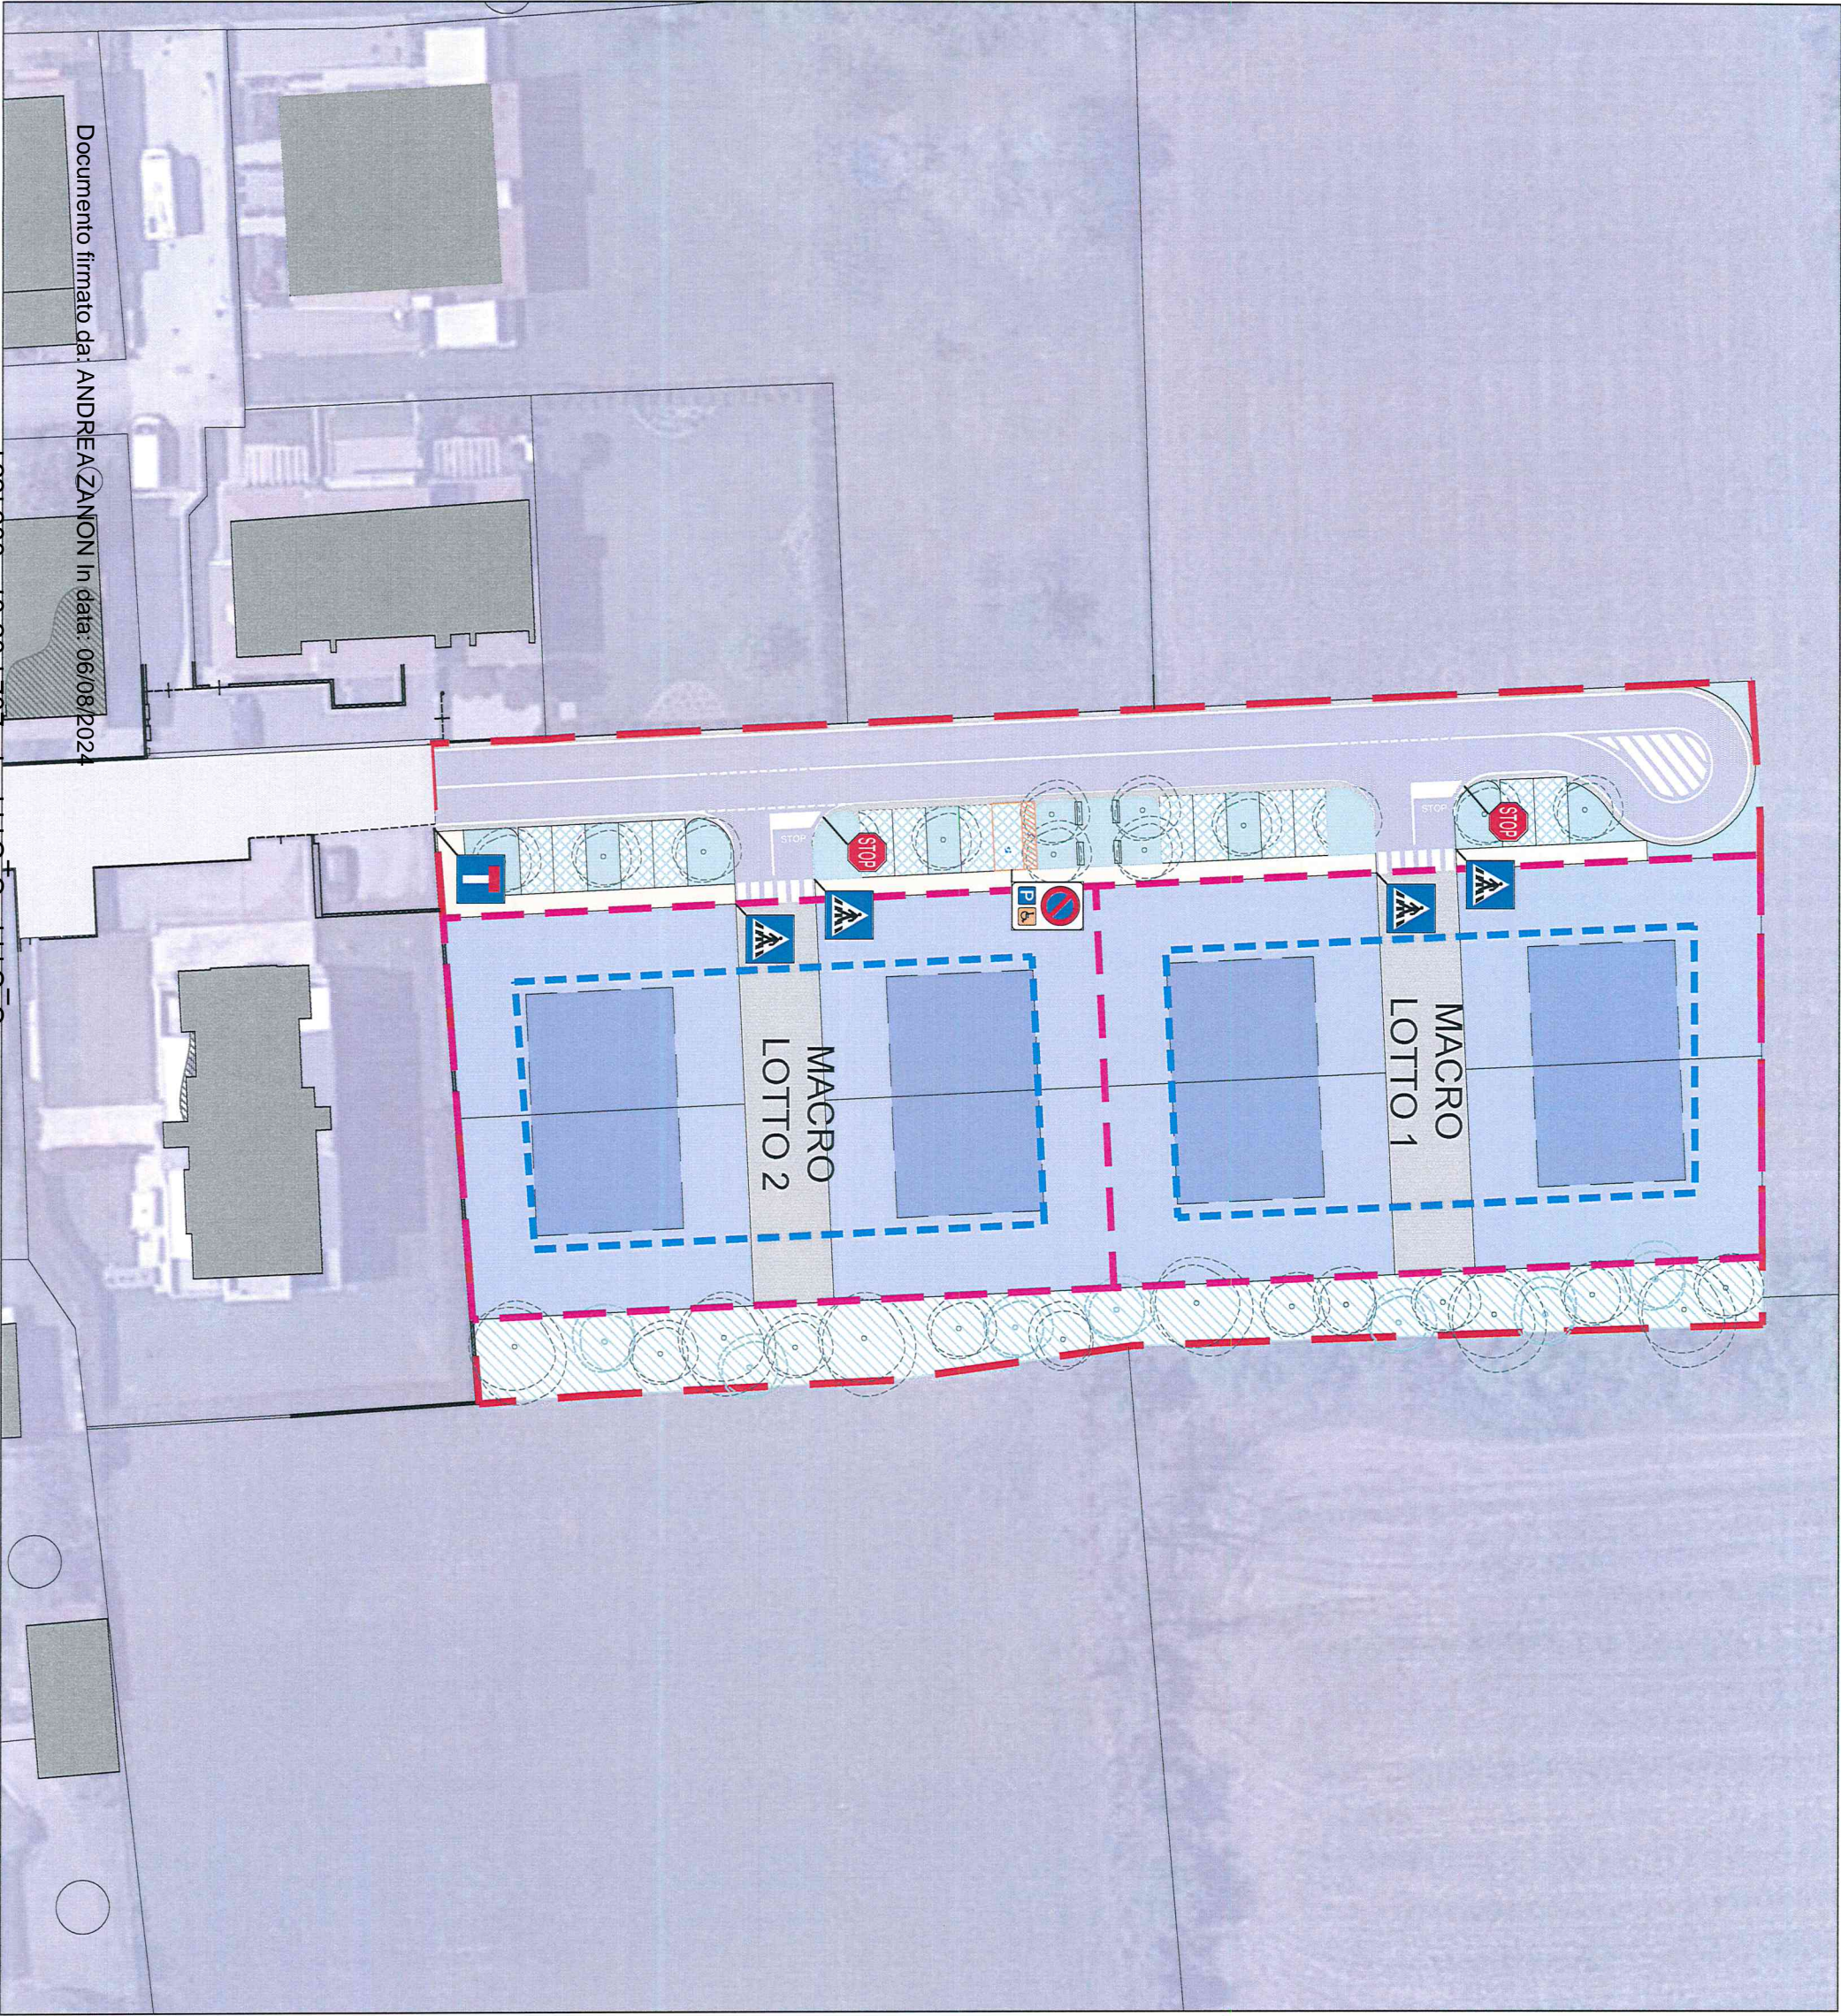

Documento firmato da: ANDREA ZANON in data: 06/08/2024

C_C1111-C-C1111-1-2024-08-07-00034831

PIANO URBANISTICO ATTUATIVO
"CASONATO" (APS/22 IN ZONA C2-1)

PROGETTO ESECUTIVO

PLANIMETRIA DELLA SEGNALETICA

Progettista
Ing. Andrea Zanoni

Proponente
Casonato Real Estate s.r.l.



Tavola:

24

5 Agosto 2024
Scala: 1:500

Z&A ZONCHEDDU
E ASSOCIATI

IO STUDIO ZONCHEDDU E ASSOCIATI RISPETTA I TERMINI DI LEGGE LA PROPRITA' DI QUESTO DISEGNO
CON IL DIVIETO DI RIPRODURLO O DI RIPRODURLO COMUNITA' NIENTE A TERZA SENZA AUTORIZZAZIONE