



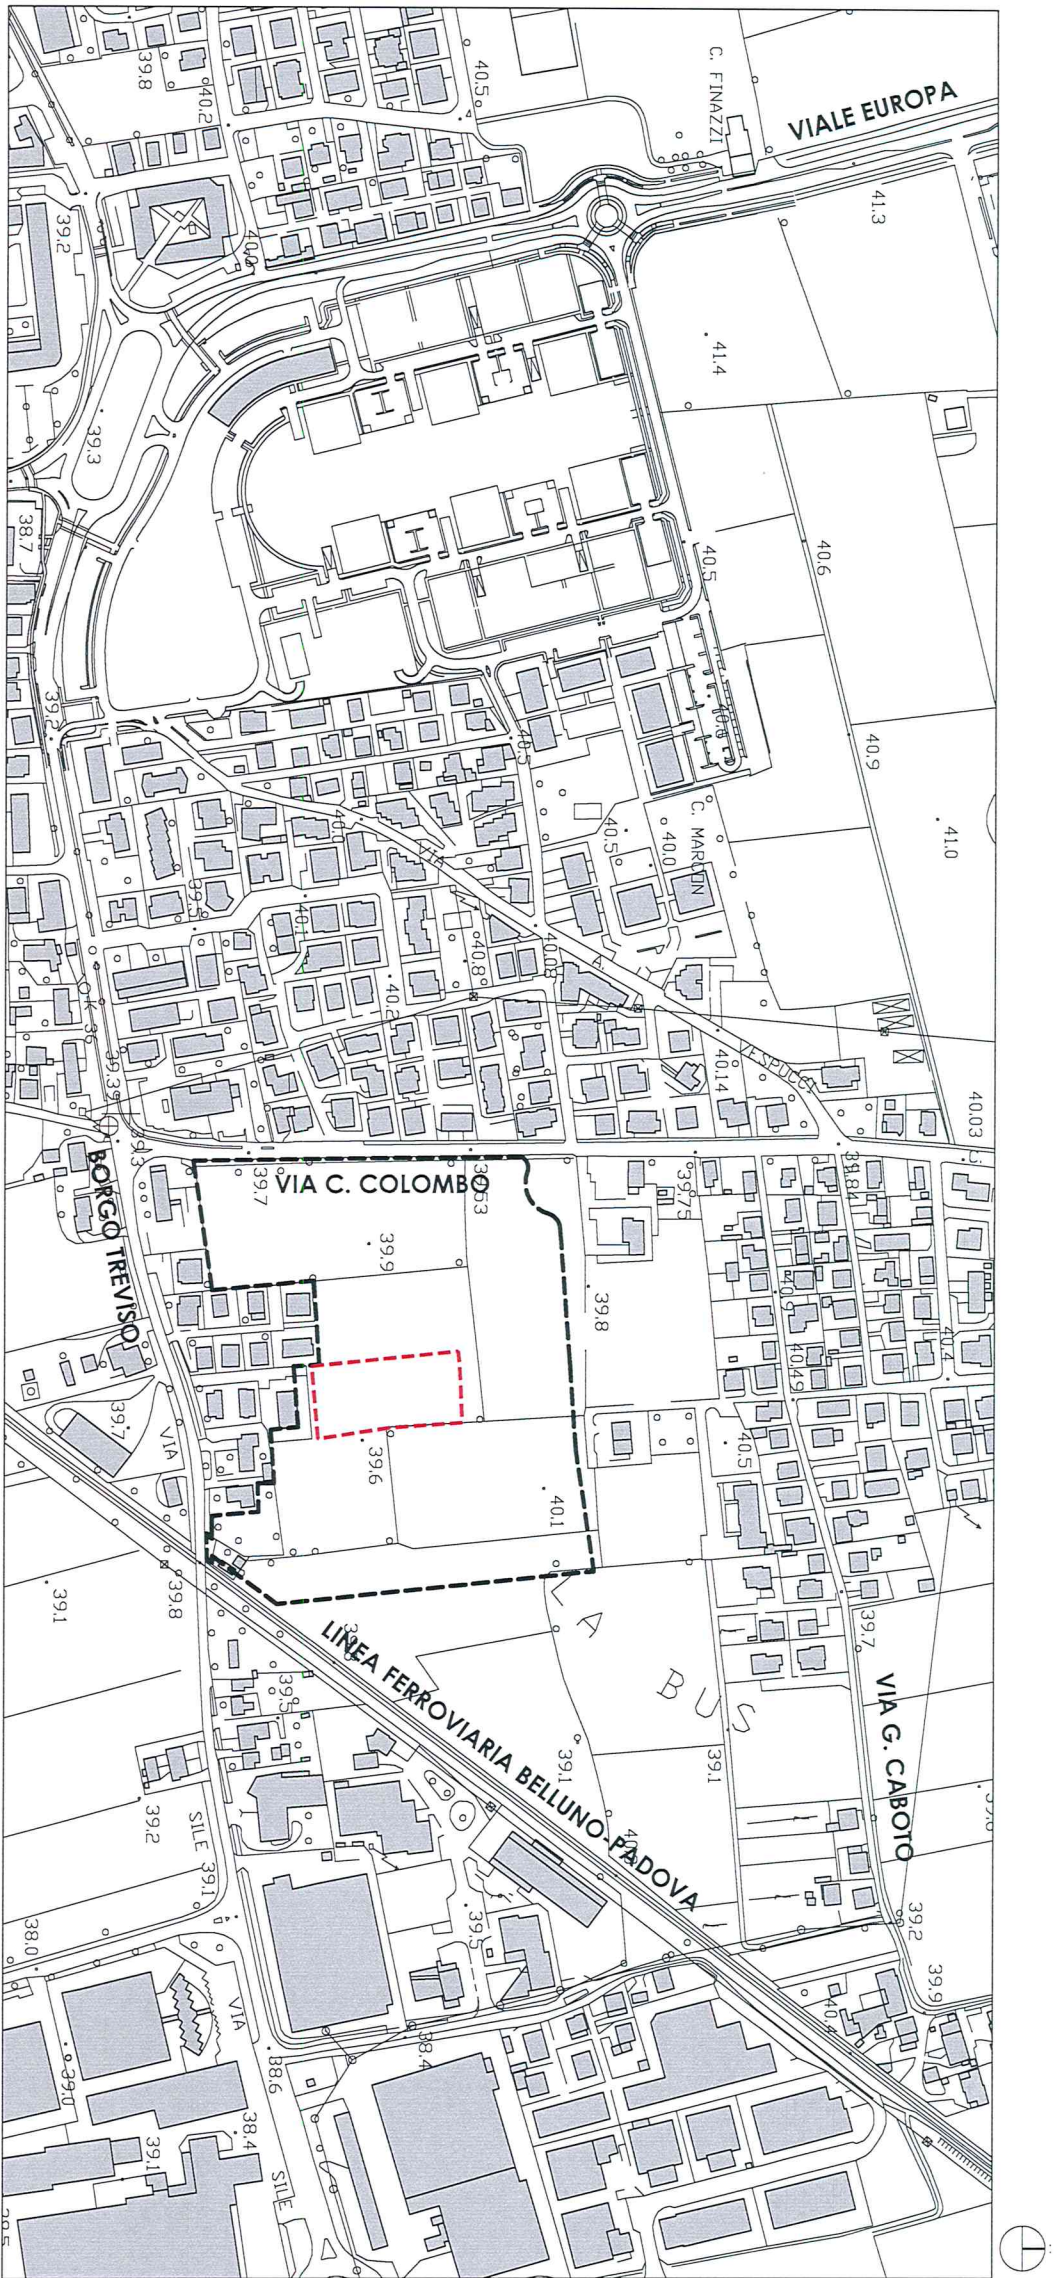

Estratto C.T.R. - Scala 1:5000



Ortofoto - Scala 1:5000

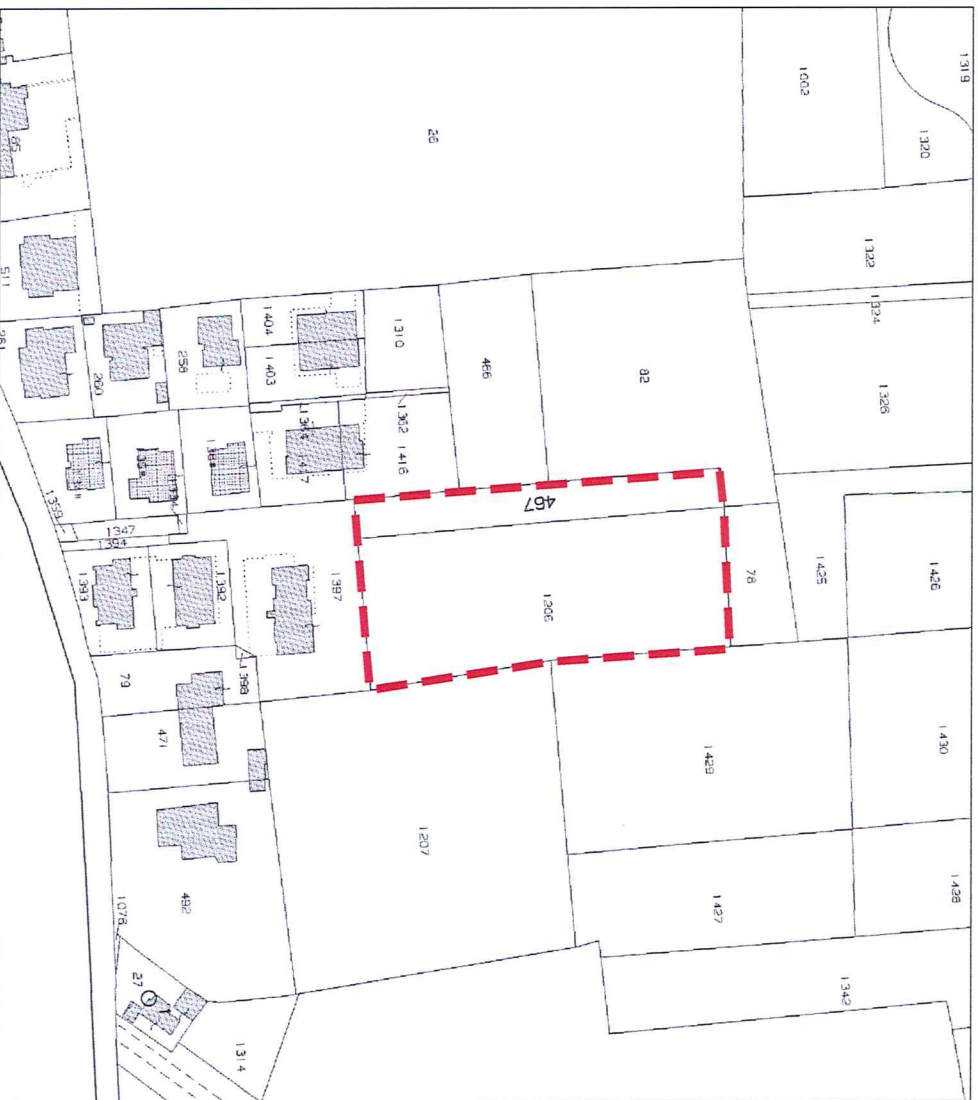

Estratto catastale - Scala 1:2000

PIANO URBANISTICO ATTUATIVO
"CASONATO" (APS/22 IN ZONA CZ-1)

PROGETTO ESECUTIVO

INQUADRAMENTO GENERALE

Progettista
Ing. Andrea Zanon

PropONENTE
Casonato Real Estate s.r.l.

Tavola:

1

5 Agosto 2024
Scala: varie

ZONCHEDDU
EA ASSOCIATI
Ingegneria e Architettura

LO STUDIO ZONCHEDDU E ASSOCIATI PRESENTA A TITOLI DI LEGGE LA PROGETTAZIONE DI QUESTO DISEGNO
CON IL DIVIETO DI RIPRODURLO O DI RENDERSILO COME UNO A TITOLI DI LEGGE AUTOREGOLAZIONE