



## SITUAZIONE P.I. VIGENTE - STATO DI FATTO

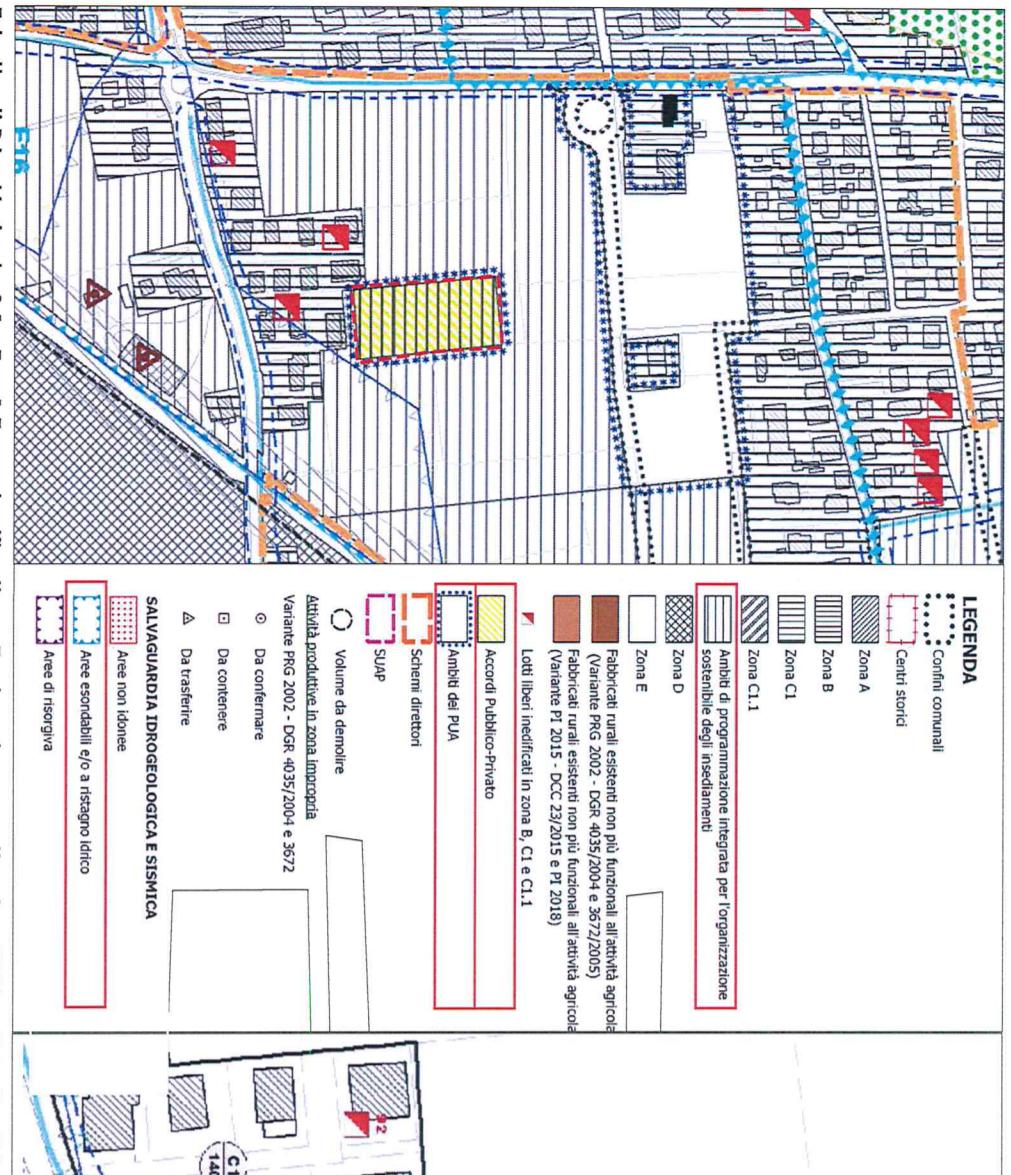


Estratto di P.I. - Variante 3.1 - Tav 1 Zone significative - Zonizzazione - settembre 2023

Scala 1:5000

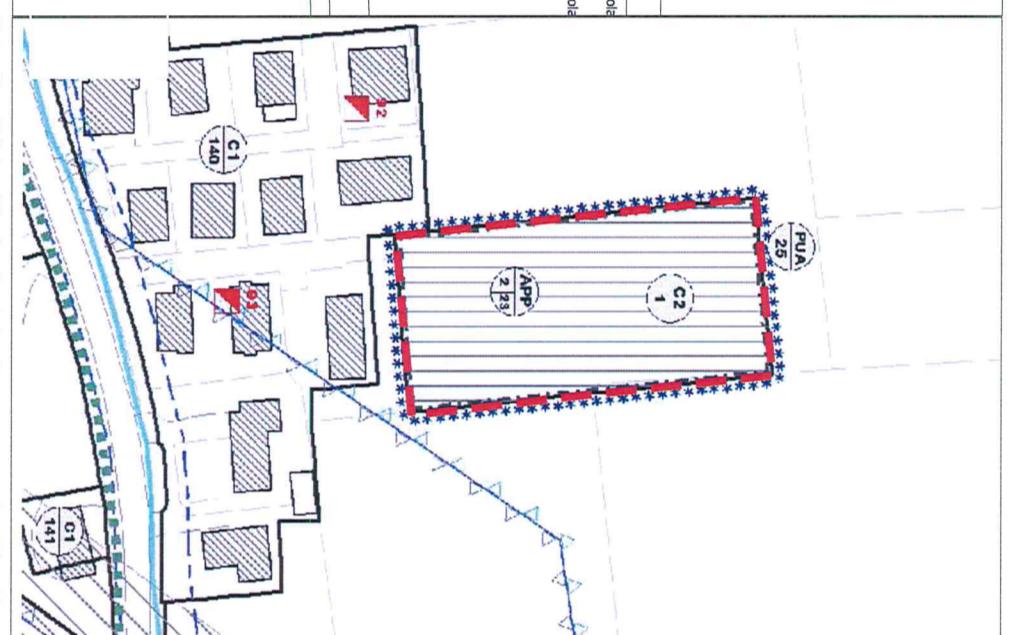

Estratto di P.I. - Variante 3.1 - Tav 1 Zone significative - Zonizzazione - settembre 2023

Scala 1:2000

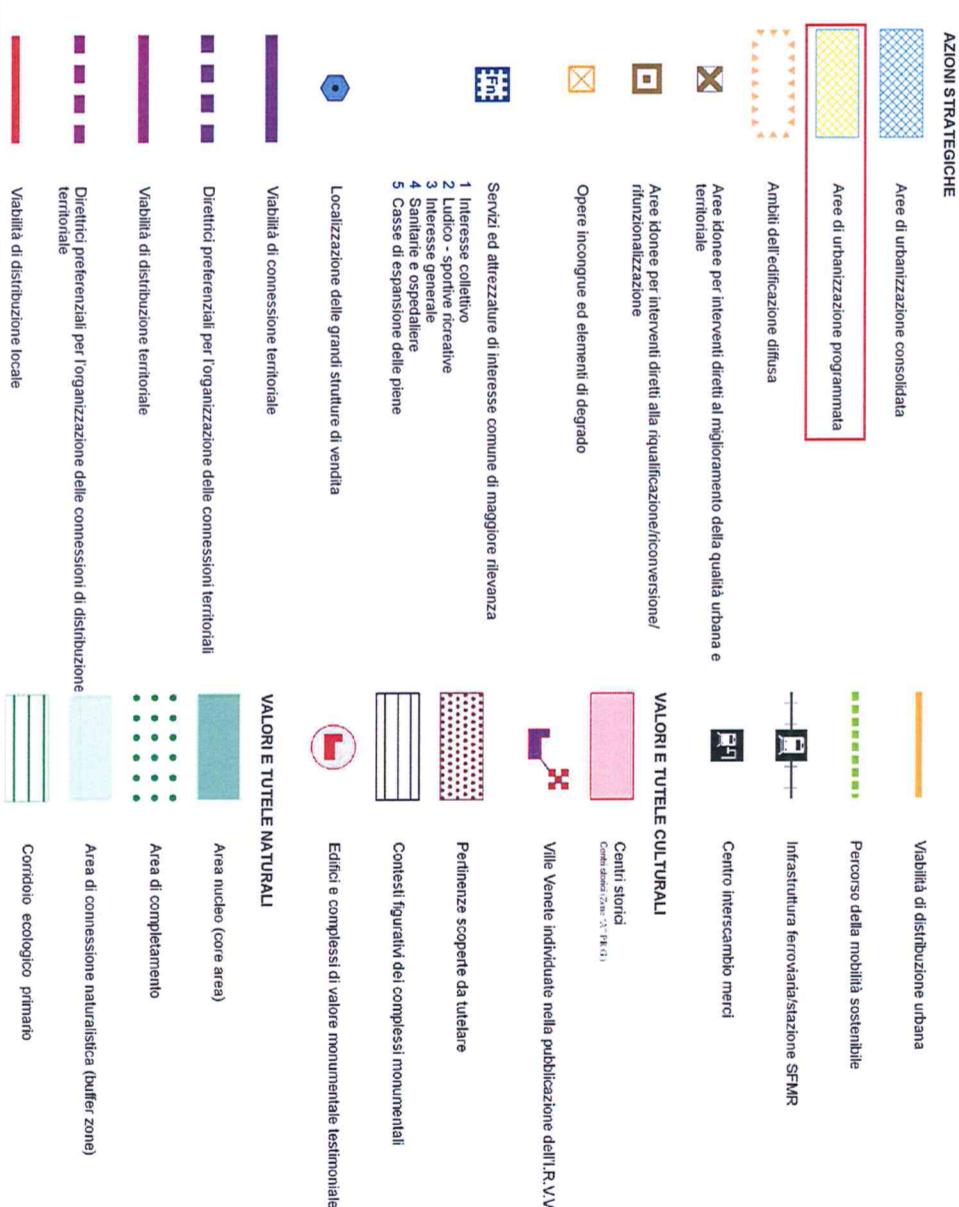

## PIANO URBANISTICO ATTUATIVO "CASONATO" (APS/22 IN ZONA C2-1)

### PROGETTO ESECUTIVO

#### VINCOLI E DISCIPLINA URBANISTICA VIGENTE

Progettista  
Ing. Andrea Zanon  
Casonato Real Estate s.r.l.  
Tavola:  
2

5 Agosto 2024  
Scala: varie