


PROPRIETARIO		FG.	MAP.		SUPERFICIE	
catastale			catastale		rilevata	
Casonato Real Estate Srl di Casonato Ottorino		43	467	958	1011	
			1206	3.760	3709	
				4.718	4.720	

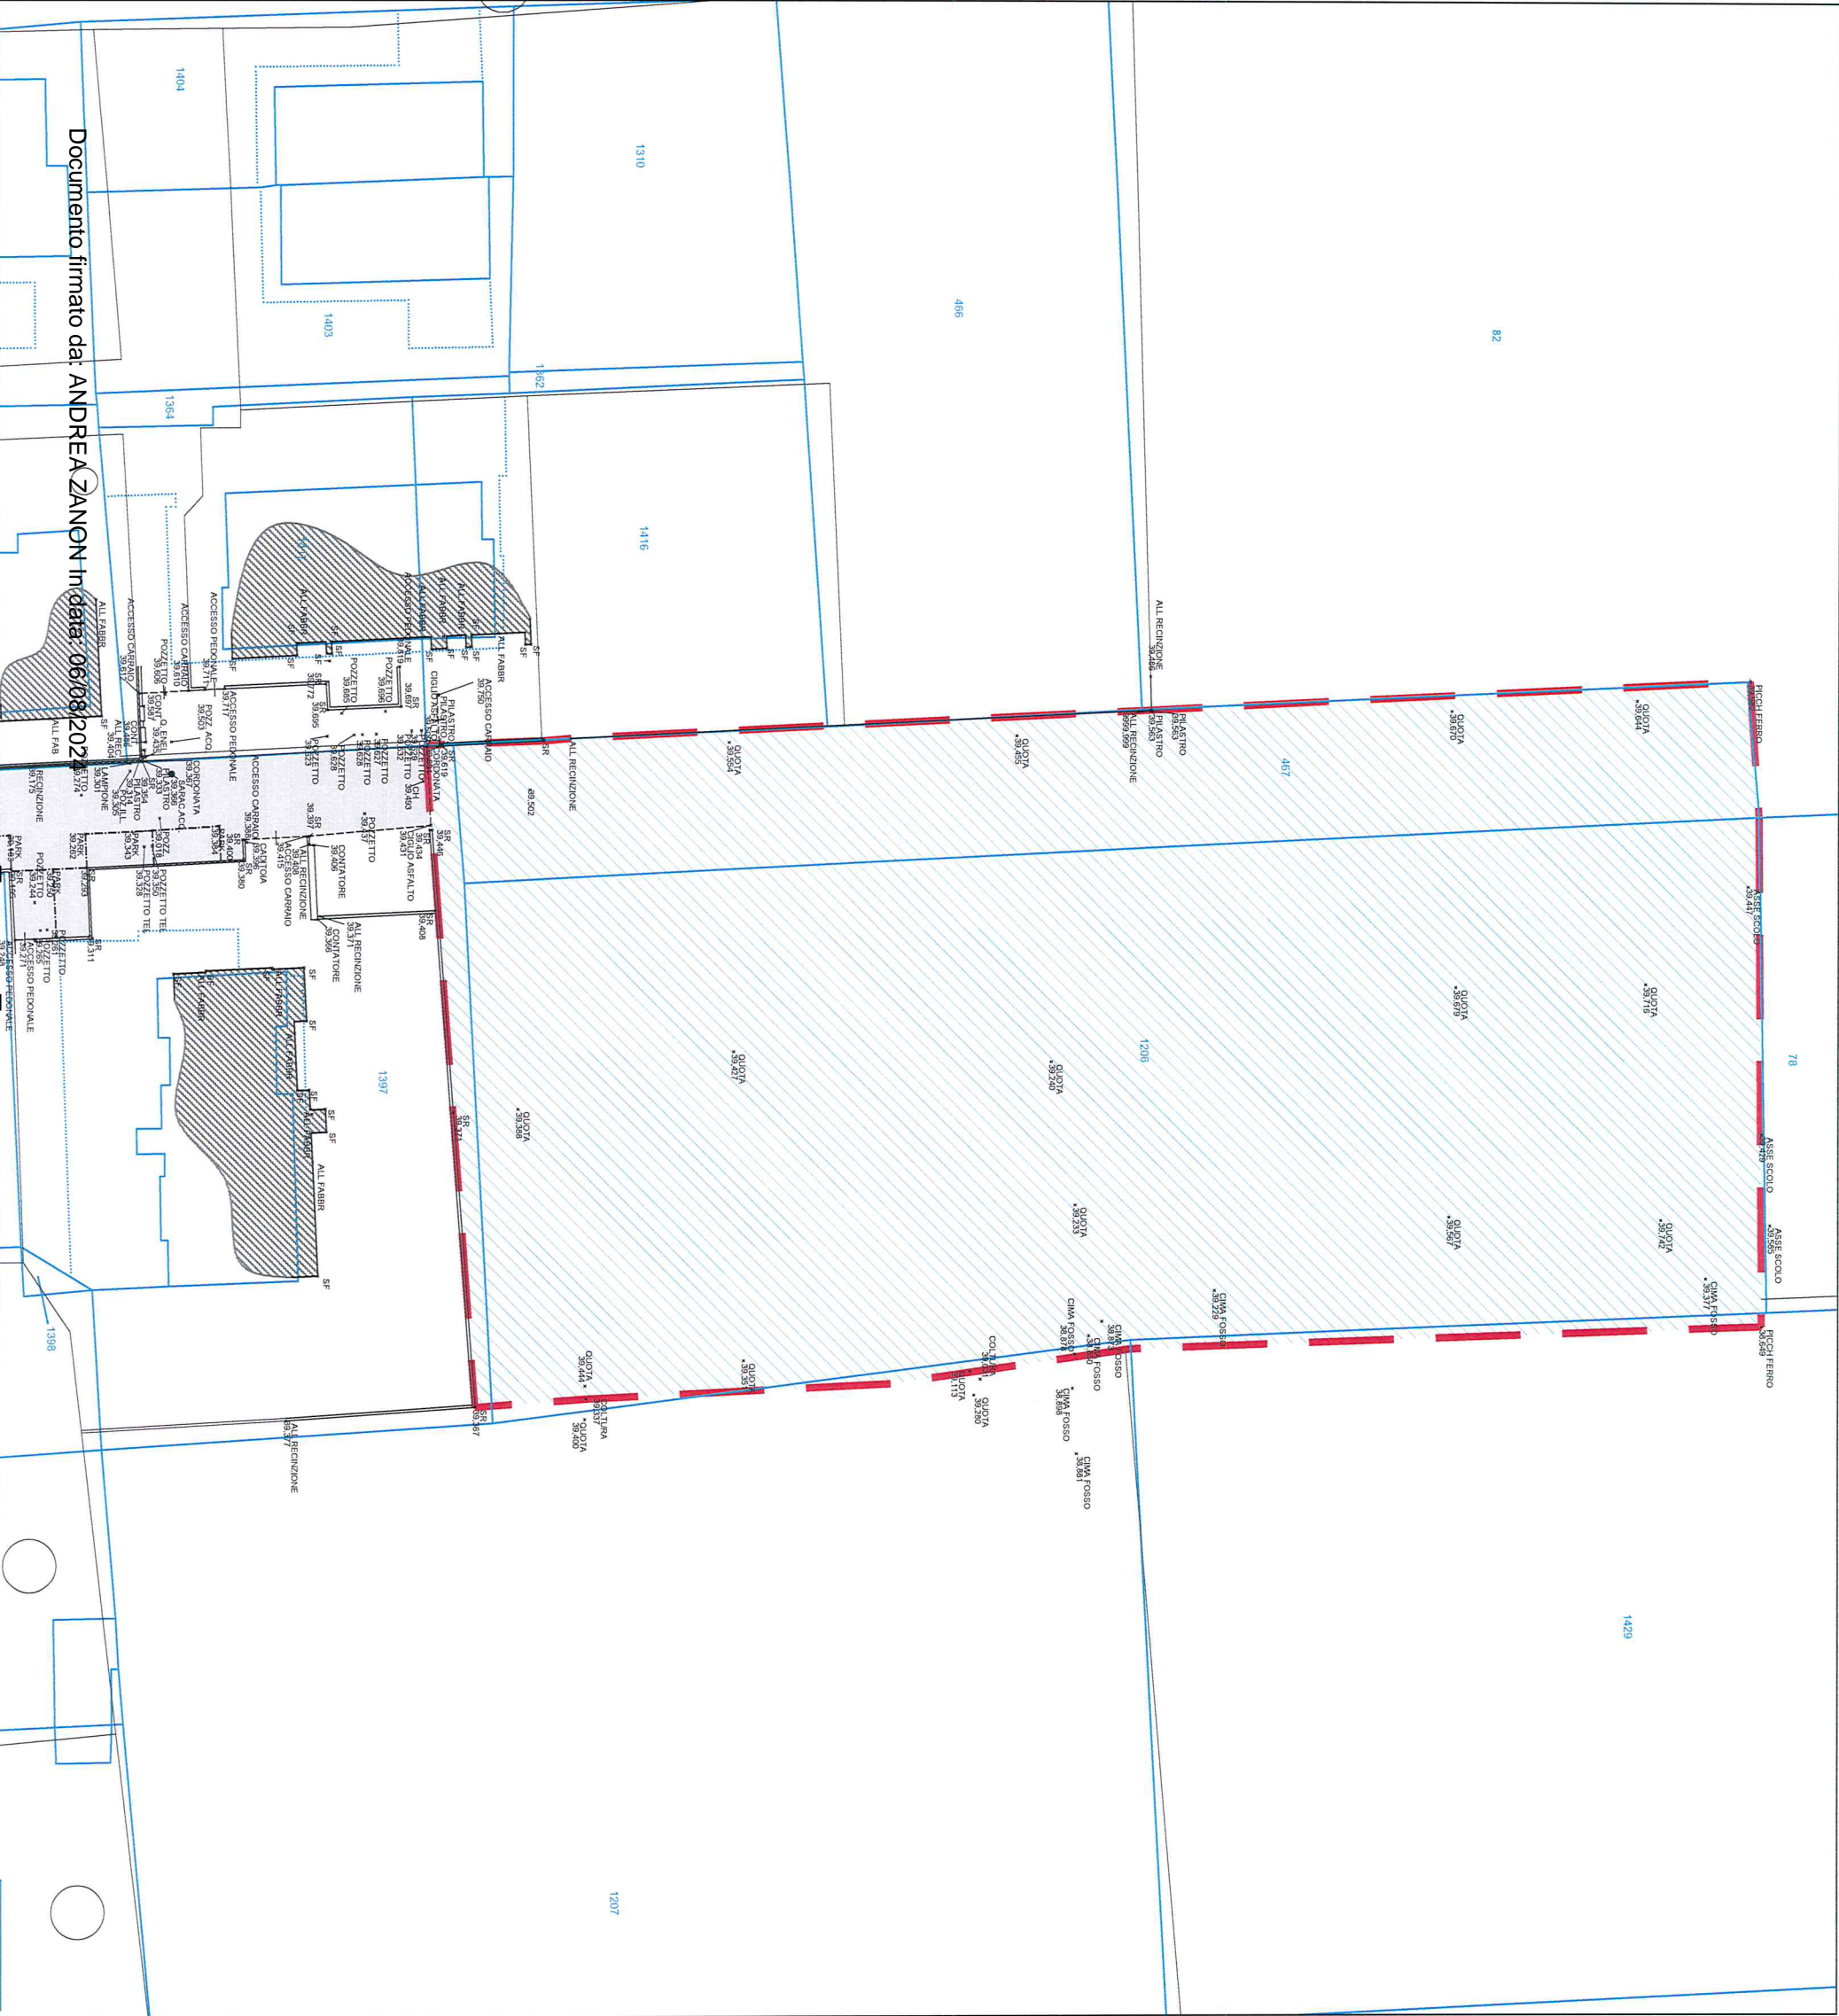

PIANO URBANISTICO ATTUATIVO  
"CASONATO" (APS/22 IN ZONA C2-1)

PROGETTO ESECUTIVO

PLANIMETRIA DELLE PROPRIETA'

Progettista

Ing. Andrea Zanoni

Proponente

Casonato Real Estate s.r.l.

Tavola:

8

5 Agosto 2024

Scala: 1:500

**ZEA** ZONCHEDDU  
E ASSOCIATI  
Ingegneria e Architettura