

PROFILO DELL'EDIFICATO

LEGENDA

Perimetro del P.d.L. "Casonadi"

Perimetro macro lotti

Perimetro di massimo inviluppo

Area di massimo inviluppo

Area a verde

Verde secondario

Marciapiede


IPOTESI DI SVILUPPO MACRO LOTTI  
(NON VINCOLANTE)

Fabbricati

Lotti privati

Strade private

PLANIMETRIA DELL'INTERVENTO

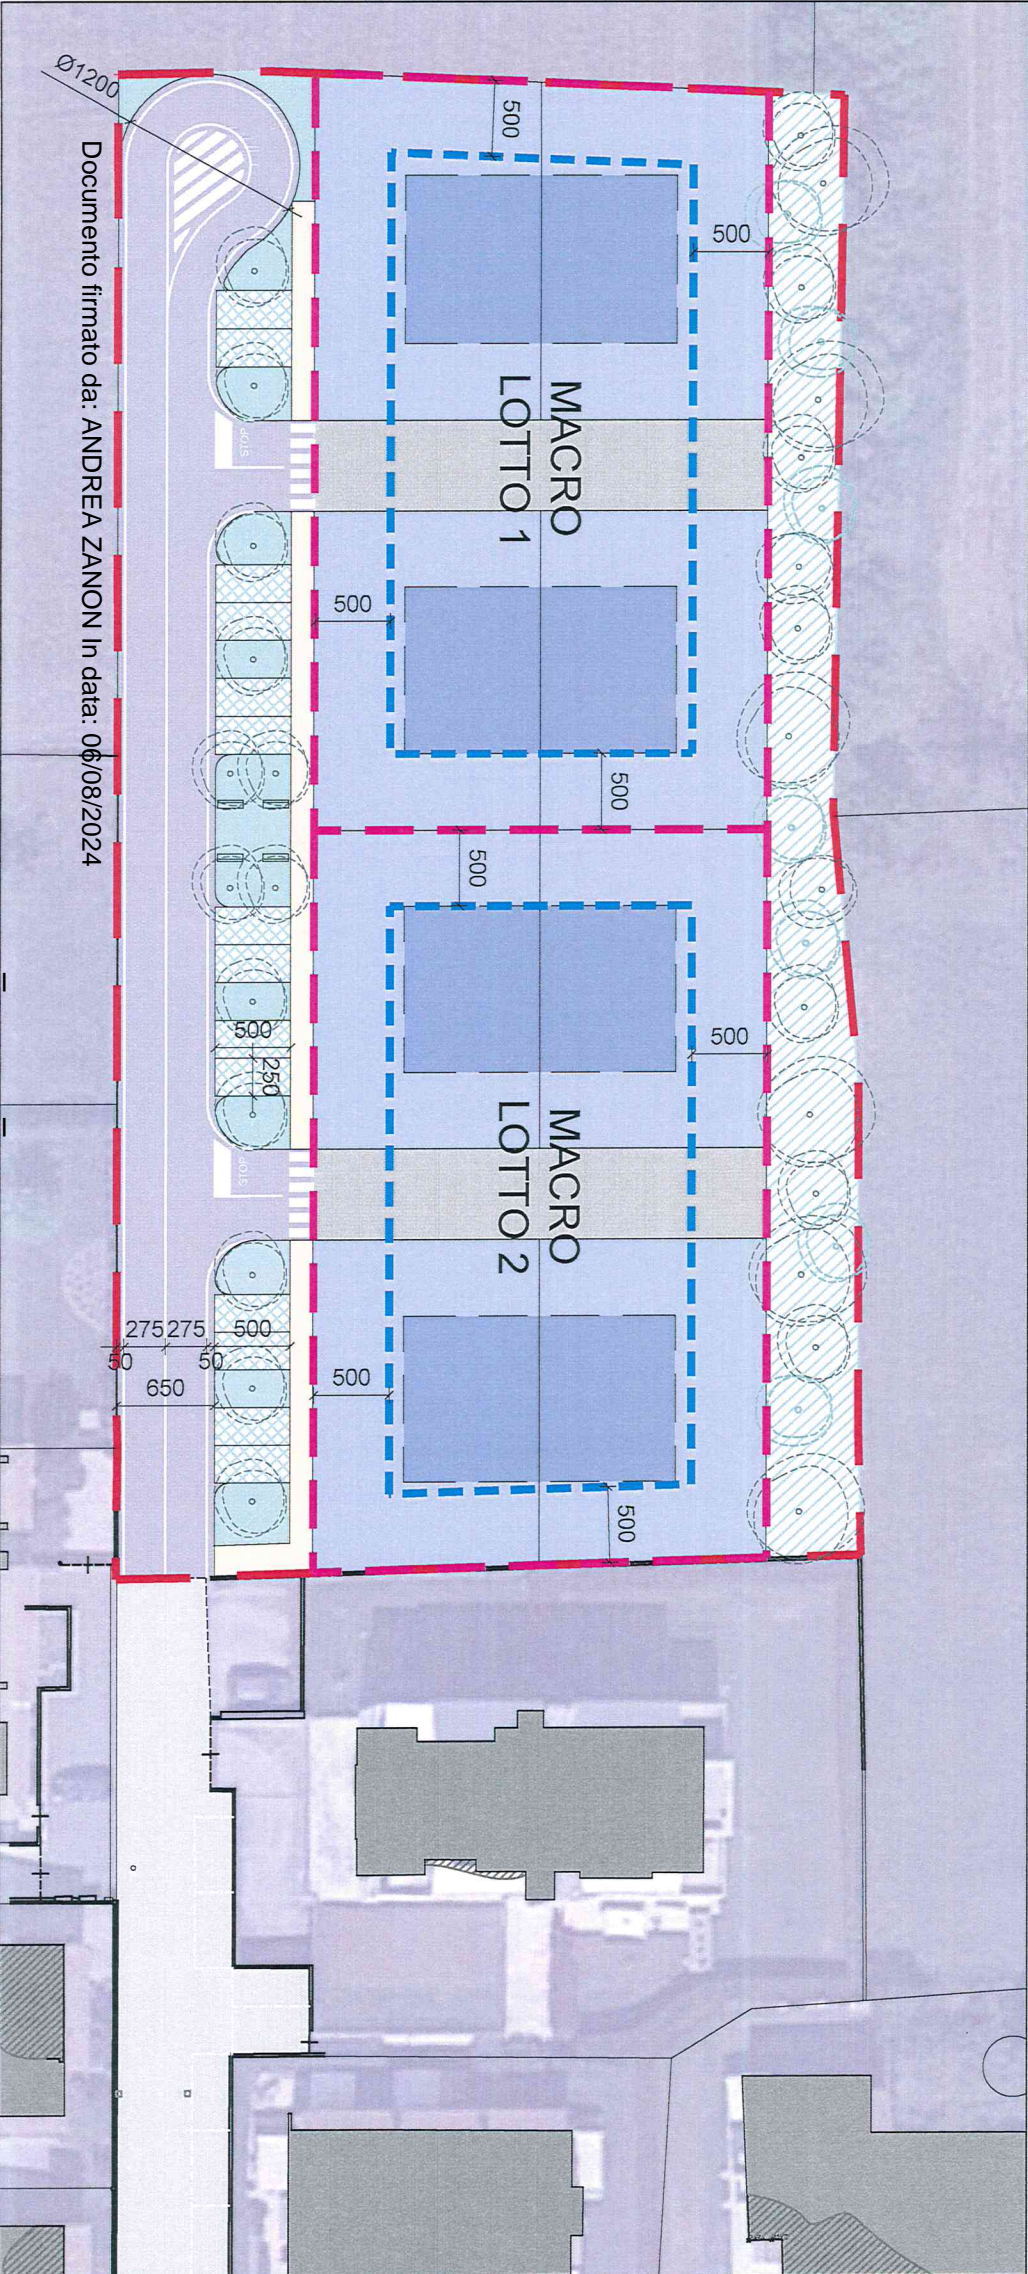

C\_C111\_C - 1111\_C - 1111\_C - 0034832

PIANO URBANISTICO ATTUATIVO  
"CASONADI" (APS/22 IN ZONA CZ-1)

PROGETTO ESECUTIVO

PROFILO DELL'EDIFICATO

Progettista  
Ing. Andrea Zanon

PropONENTE  
Casonadi Real Estate s.r.l.

5 Agosto 2024  
Scala: 1:500

11

11

INGEGNERIA E ARCHITETTURA

ZONCHEDDU E ASSOCIATI

IO STUDIO ZONCHEDDU E ASSOCIATI RERIVA A TERMINI DI LEGGE LA PREPARAZIONE DI QUESTO DISEGNO  
CON IL DIVIETO DI RIPRODURLO O DI RENDERSI COINVOLTI IN UN'ATTIVITÀ DI TERZI SENZA AUTORIZZAZIONE