

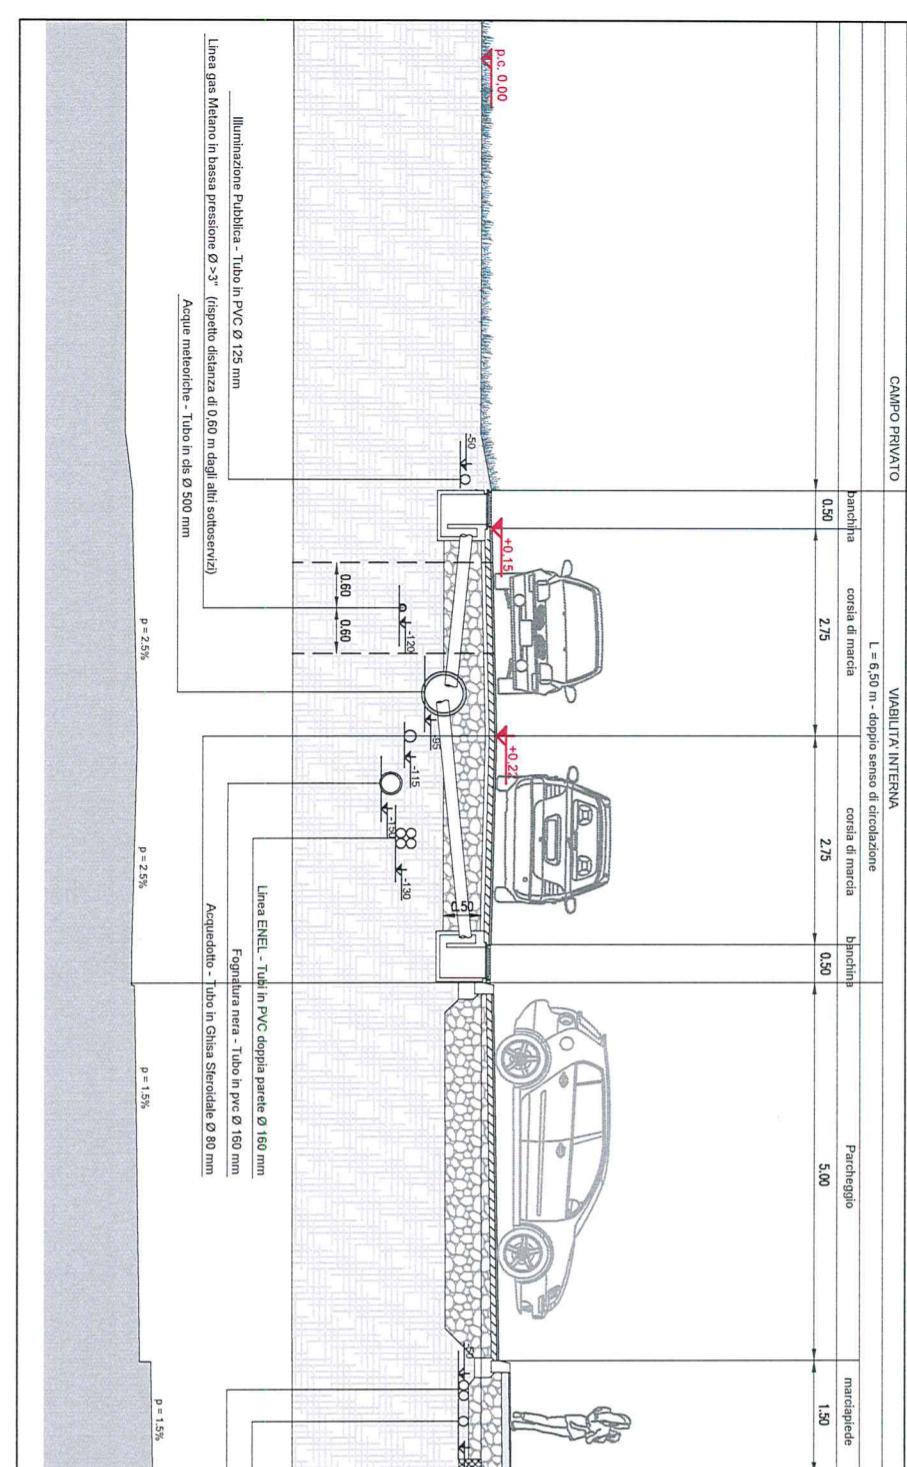


Sezione 1

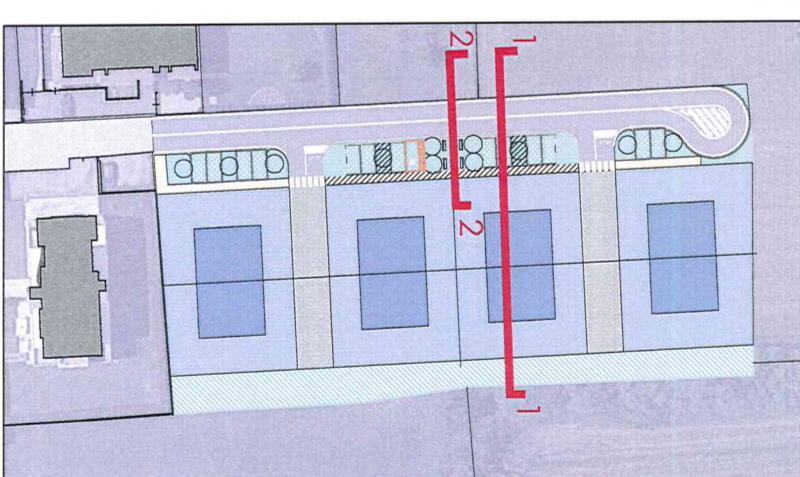

Sezione 2

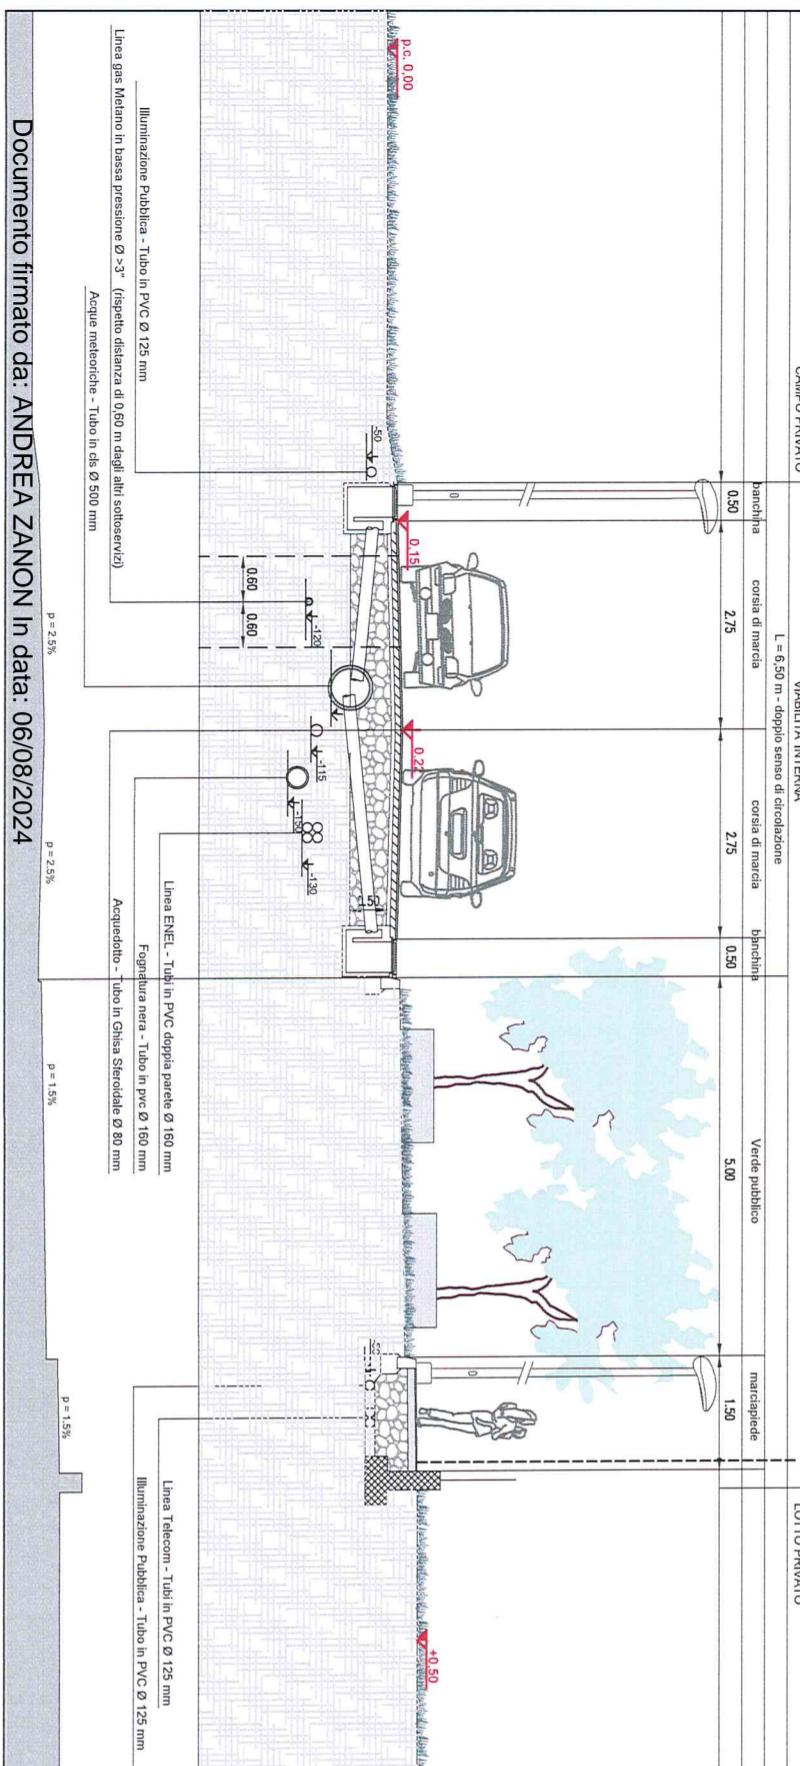

PIANO URBANISTICO ATTUATIVO
"CASONATO" (APS/22 IN ZONA C2-1)

PROGETTO ESECUTIVO

SEZIONI TIPO

Progettista
Ing. Andrea Zanon
Proponente
Casenato Real Estate srl.
Tavola:

15

ILLUMINAZIONE PUBBLICA - TUBO IN PVC Ø 125 mm
Linea gas Metano in bassa pressione Ø >3" (rispetto distanza di 0,60 m dagli altri sottoservizi)
Acque meteoriche - Tubo in dls Ø 500 mm

P.c. 0.00

ILLUMINAZIONE PUBBLICA - TUBO IN PVC Ø 125 mm
Linea ENEL - Tubi in PVC doppia parete Ø 160 mm
Fognatura nera - Tubo in pvc Ø 160 mm
Acquedotto - Tubo in Ghisa Steriodale Ø 80 mm

Ligne gas Metano in bassa pressione Ø >3" (rispetto distanza di 0,60 m dagli altri sottoservizi)

Acque meteoriche - Tubo in dls Ø 500 mm

p = 2.5%

p = 1.5%

p = 2.5%

p = 1.5%

p = 1.