


TRATTO NORD

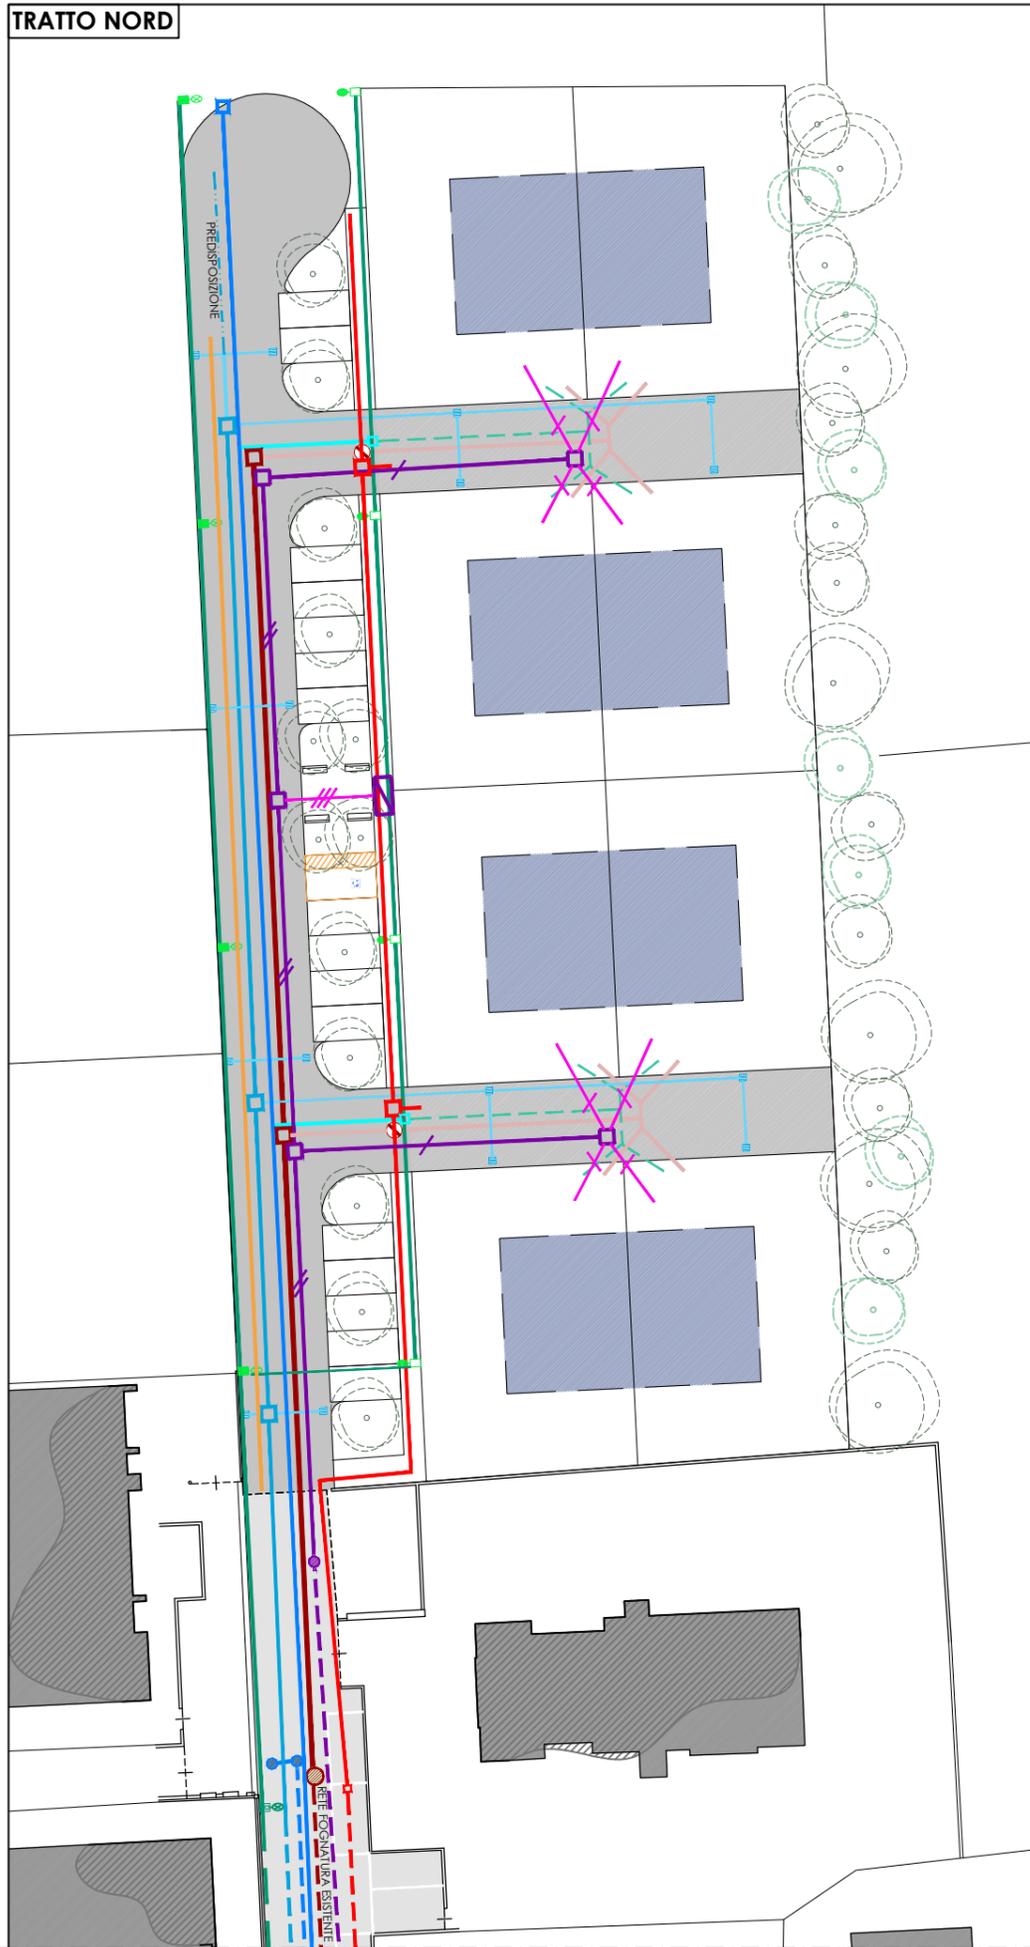

TRATTO SUD

LEGENDA SOTTOSERVIZI:

RETE FOGNATURA	
	rete fognatura nera - esistente
	pozzetto - esistente
	rete fognatura nera - di progetto tubazione PVC Ø250
	pozzetto ispezione - di progetto
	allacci - di progetto tubazione PVC Ø160
	pozzetto "GIRO" - di allaccio
RETE ACQUEDOTTO	
	linea acquedotto - esistente
	pozzetto - esistente
	linea acquedotto - di progetto condotta in ghisa Ø 100
	pozzetto 80x80 - di progetto
	allacci - di progetto condotta in PE Ø 40
	pozzetto 60x60 - di progetto
	allacci privati - di progetto
RETE ACQUE METEORICHE	
	rete acque meteoriche - esistente
	caditoia - esistente
	rete acque meteoriche - di progetto tubo in CLS Ø500
	caditoia - di progetto
	rete acque meteoriche - di progetto tubo in PVC Ø160
	rete acque meteoriche - predisposizione
RETE ILLUMINAZIONE PUBBLICA	
	rete illuminazione - esistente
	lampione - esistente
	rete illuminazione - di progetto linea 4x4mm
	lampione - di progetto
	lampione marciapiede - di progetto
RETE TELECOMUNICAZIONI	
	caavidotto - esistente
	pozzetto
	caavidotto - di progetto doppio tubo in pvc flessibile doppia parete Ø 125 / 107

PIANO URBANISTICO ATTUATIVO
"CASONATO" (APS/22 IN ZONA C2-1)

PROGETTO ESECUTIVO

PLANIMETRIA GENERALE DISTRIBUZIONE RETI TECNOLOGICHE

Progettista
Ing. Andrea Zanon

Proponente
Casonato Real Estate s.r.l.

Tavola:

10
REV1

18 Marzo 2025
Scala: 1:500

Z_eA ZONCHEDDU
E ASSOCIATI
Ingegneria e architettura