


TRATTO NORD

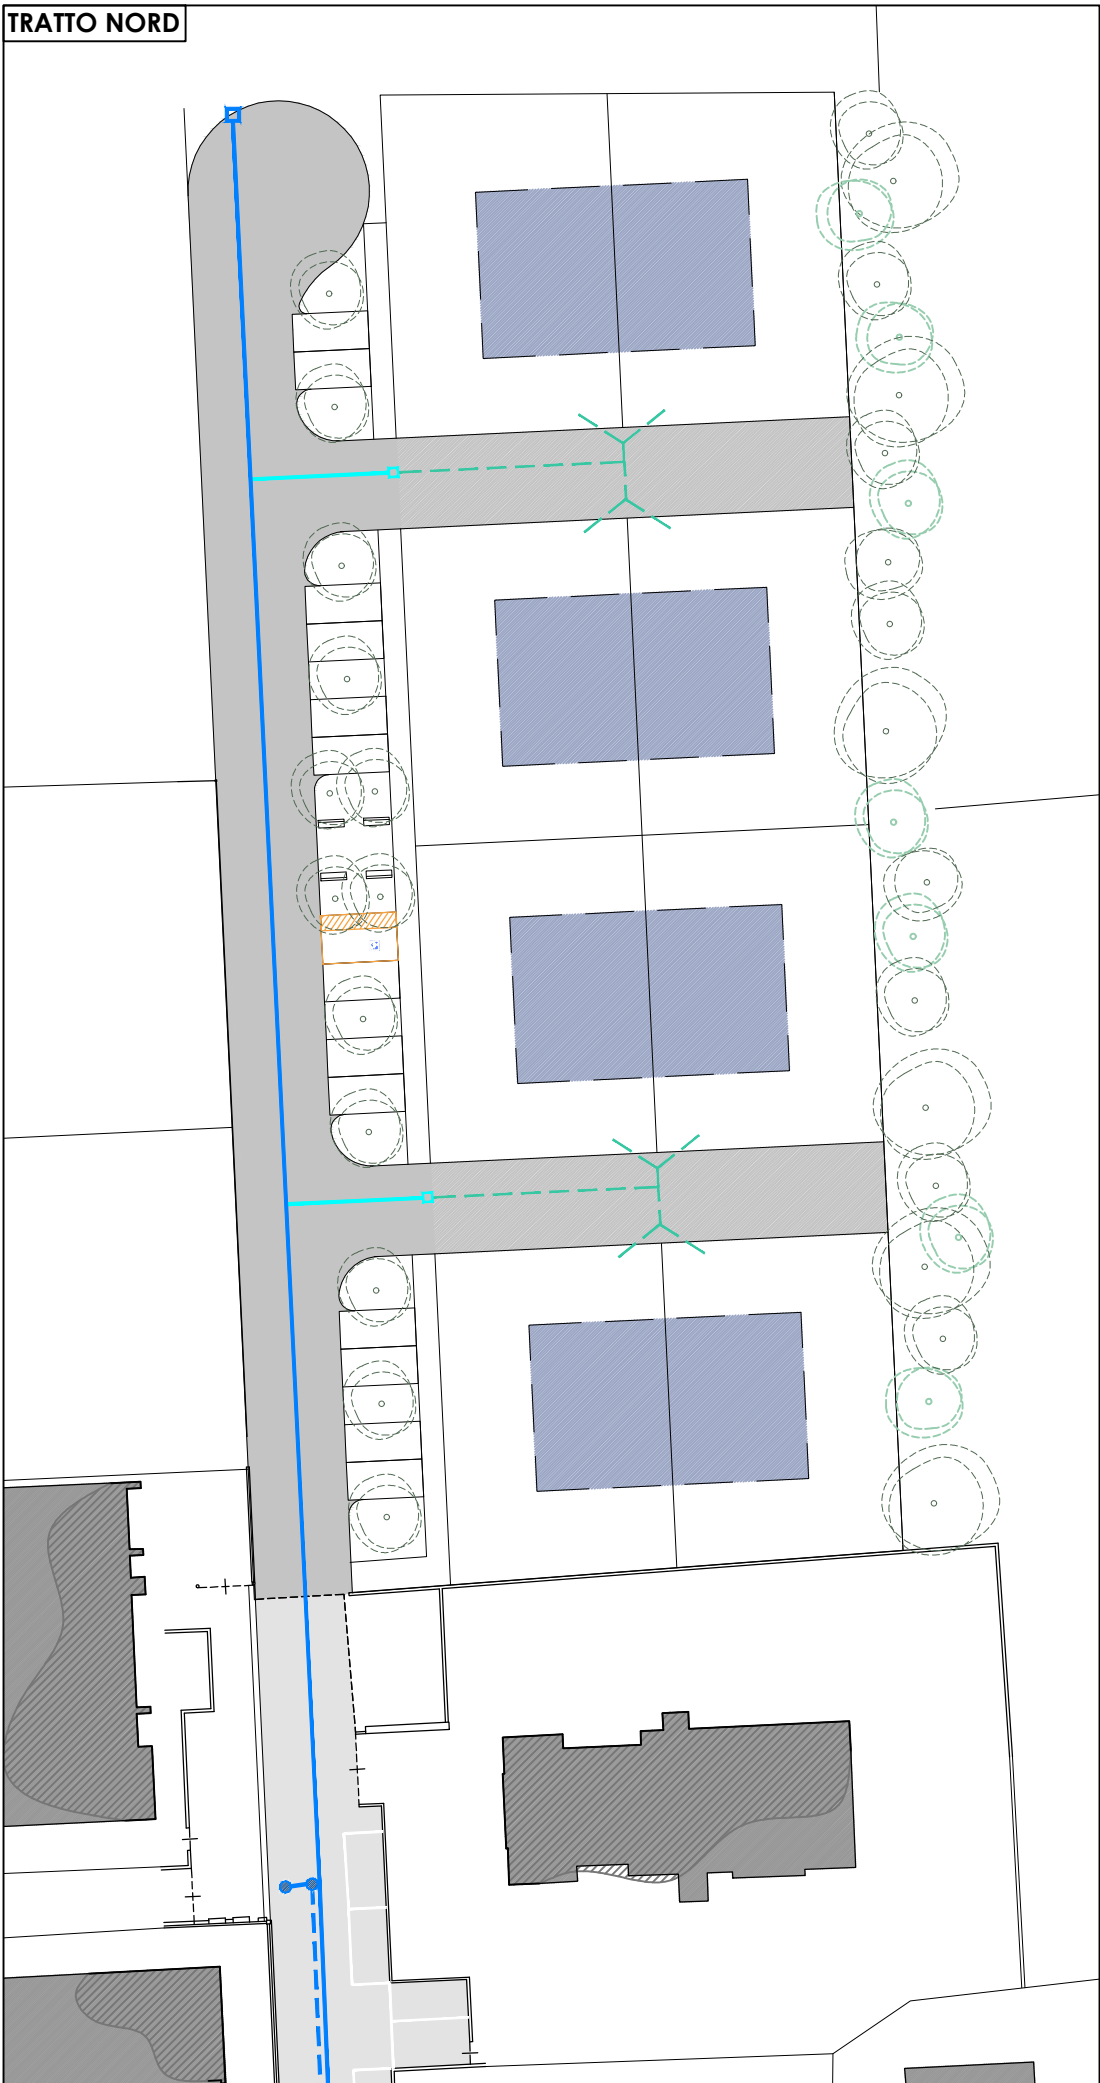

TRATTO SUD

LEGENDA SOTTOSERVIZI:

RETE ACQUEDOTTO

- linea acquedotto - esistente
- pozzetto - esistente
- linea acquedotto - di progetto  
condotta in ghisa Ø 100
- pozzetto 80x80 - di progetto
- allacci - di progetto  
condotta in PE Ø 40
- pozzetto 60x60 - di progetto
- allacci privati - di progetto

PIANO URBANISTICO ATTUATIVO  
"CASONATO" (APS/22 IN ZONA C2-1)

PROGETTO ESECUTIVO

ACQUEDOTTO - PLANIMETRIA

Progettista  
Ing. Andrea Zanon

Proponente  
Casonato Real Estate s.r.l.

Tavola:

17  
REV1

18 Marzo 2025  
Scala: 1:500

**ZeA** ZONCHEDDU  
E ASSOCIATI  
Ingegneria e Architettura

LO STUDIO ZONCHEDDU E ASSOCIATI SI RISERVA A TERMINI DI LEGGE LA PROPRIETA' DI QUESTO DISEGNO  
CON IL DIVIETO DI RIPRODURLO O DI RENDERSLO COMunque NOTO A TERZI SENZA AUTORIZZAZIONE