

Progetto

OPERE DI URBANIZZAZIONE
PIANO DI LOTTIZZAZIONE COMPARTO C
ZONA GRANDI SERVIZI TERRITORIALI
Comune di CASTELFRANCO VENETO, via Francia

Committente

DOMICAPITAL S.R.L.
c.f. p.iva 03461980264
sede a Treviso in piazza San Vito 36/A

Progettista

arch. Patrizia ZANNI
nata a Castelfranco Veneto (TV) il 17/03/1961, c.f. ZNNPRZ61C9ZC11U
iscritta all'Ordine degli Architetti della provincia di Belluno al n. 708

Elaborato

ESTRATTO P.I.


arch. Patrizia Zanni
firmato digitalmente ai sensi del D.Lgs n. 82/2005 e s.m.i.

02


Scala
Rif. Archivio
File

varie
2018_093

Revisione	Data	Descrizione	Redatto	Approvato	Verificato
	maggio 2024		P. Zanni		

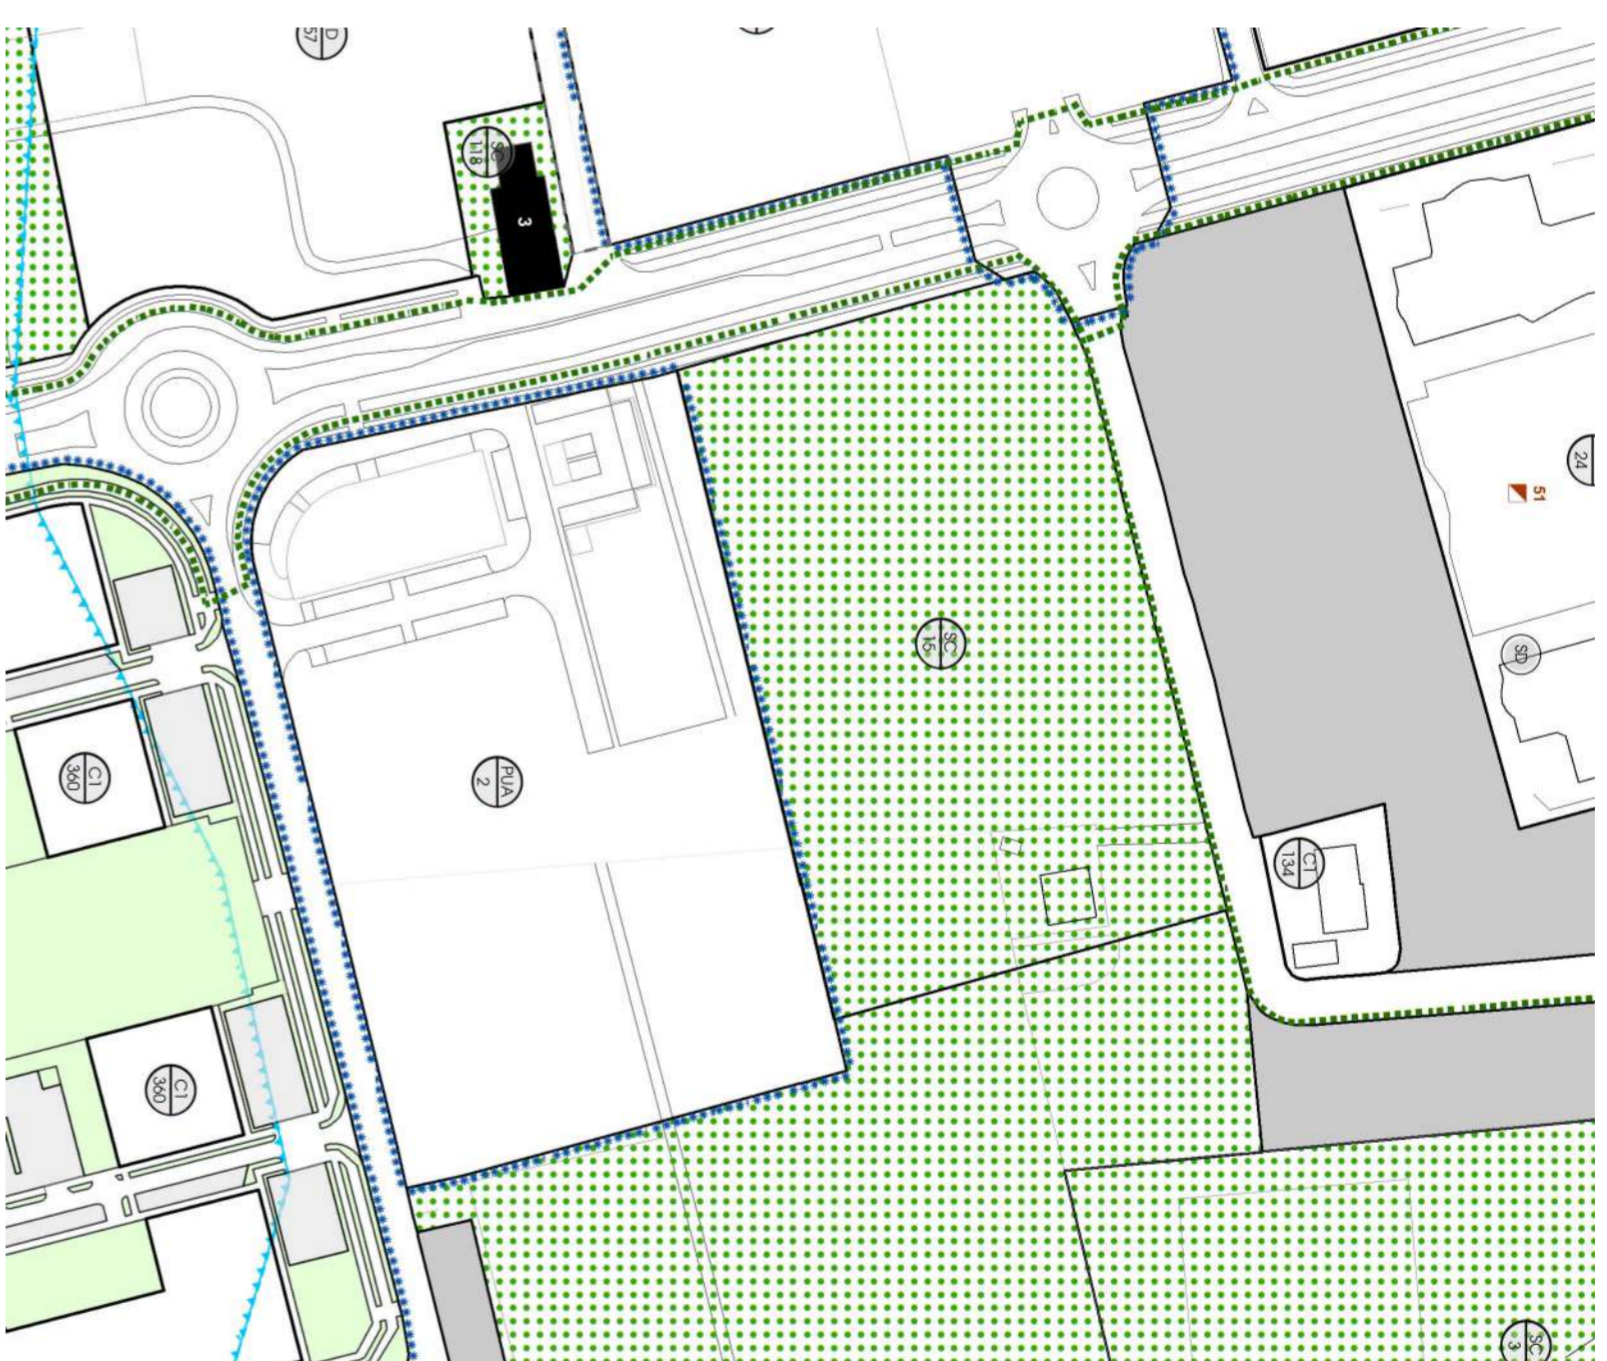

ESTRATTO P.I.
tav 1.2 - scala 1:2000

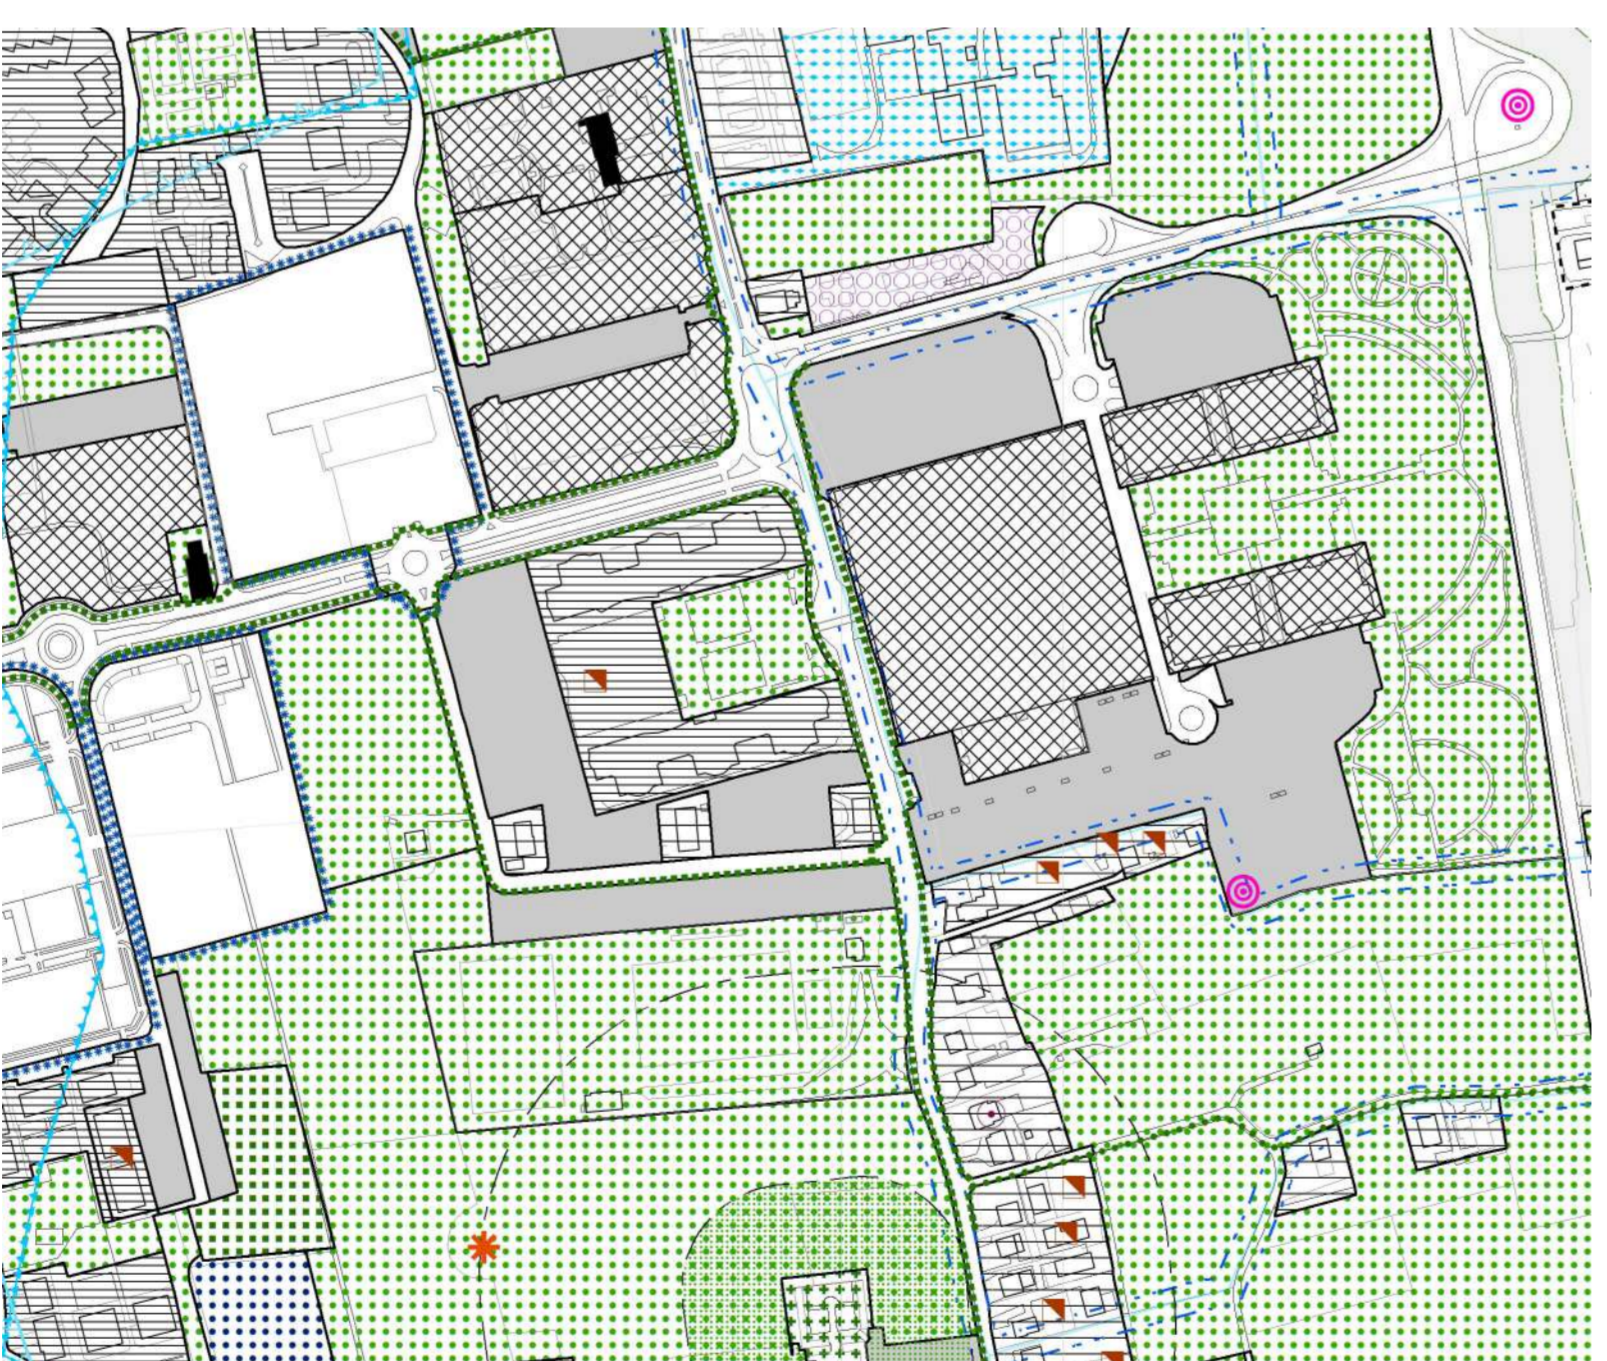

ESTRATTO P.I.
tav 3.9 - scala 1:5000