

## Progetto

OPERE DI URBANIZZAZIONE  
PIANO DI LOTTIZZAZIONE COMPARTO C  
ZONA GRANDI SERVIZI TERRITORIALI  
Comune di CASTELFRANCO VENETO, via Francia

## Committente

DOMICAPITAL S.R.L.  
c.f. p.iva 03461980264  
sede a Treviso in piazza San Vito 36/A

## Progettista

arch. Patrizia ZANNI  
nata a Castelfranco Veneto (TV) il 17/03/1961, c.f. ZNNPRZ61C57C111U  
iscritta all'Ordine degli Architetti della provincia di Belluno al n. 708

## Elaborato

ESTRATTO P.A.T. Carta dei Vincoli


arch. Patrizia Zanni  
*firmato digitalmente ai sensi del D.Lgs n. 82/2005 e s.m.i.*

# 03

Scala varie  
Rif. Archivio 2018\_093  
File

Revisione	Data	Descrizione	Redatto	Approvato	Verificato
	maggio 2024		P. Zanni		

Documento firmato da: ZANNI PATRIZIA In data: 21/05/2024

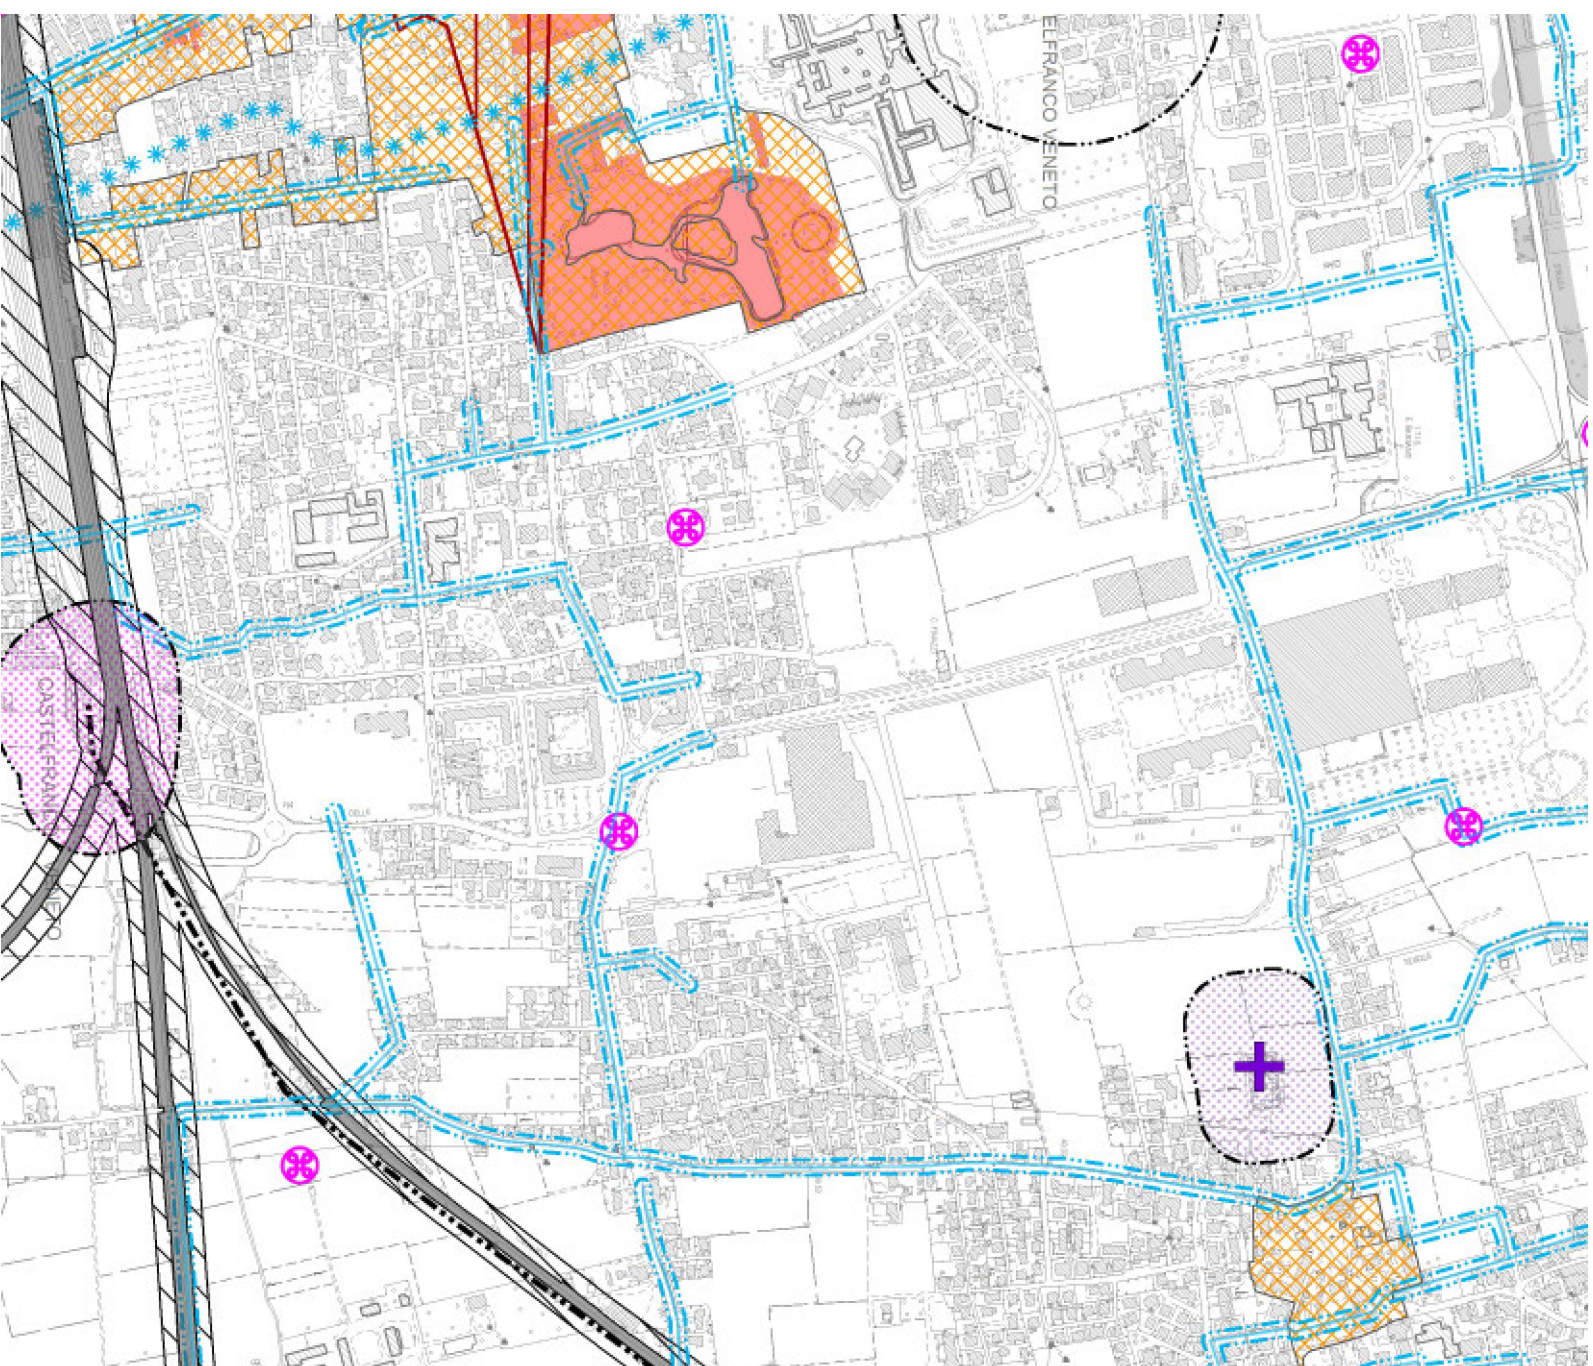

ESTRATTO P.A.T. - tav 1  
Vincoli e pianificazione territoriale - scala 1:10000