PLANIMETRIA GENERALE scala 1:500

0 2 4 10 20 m

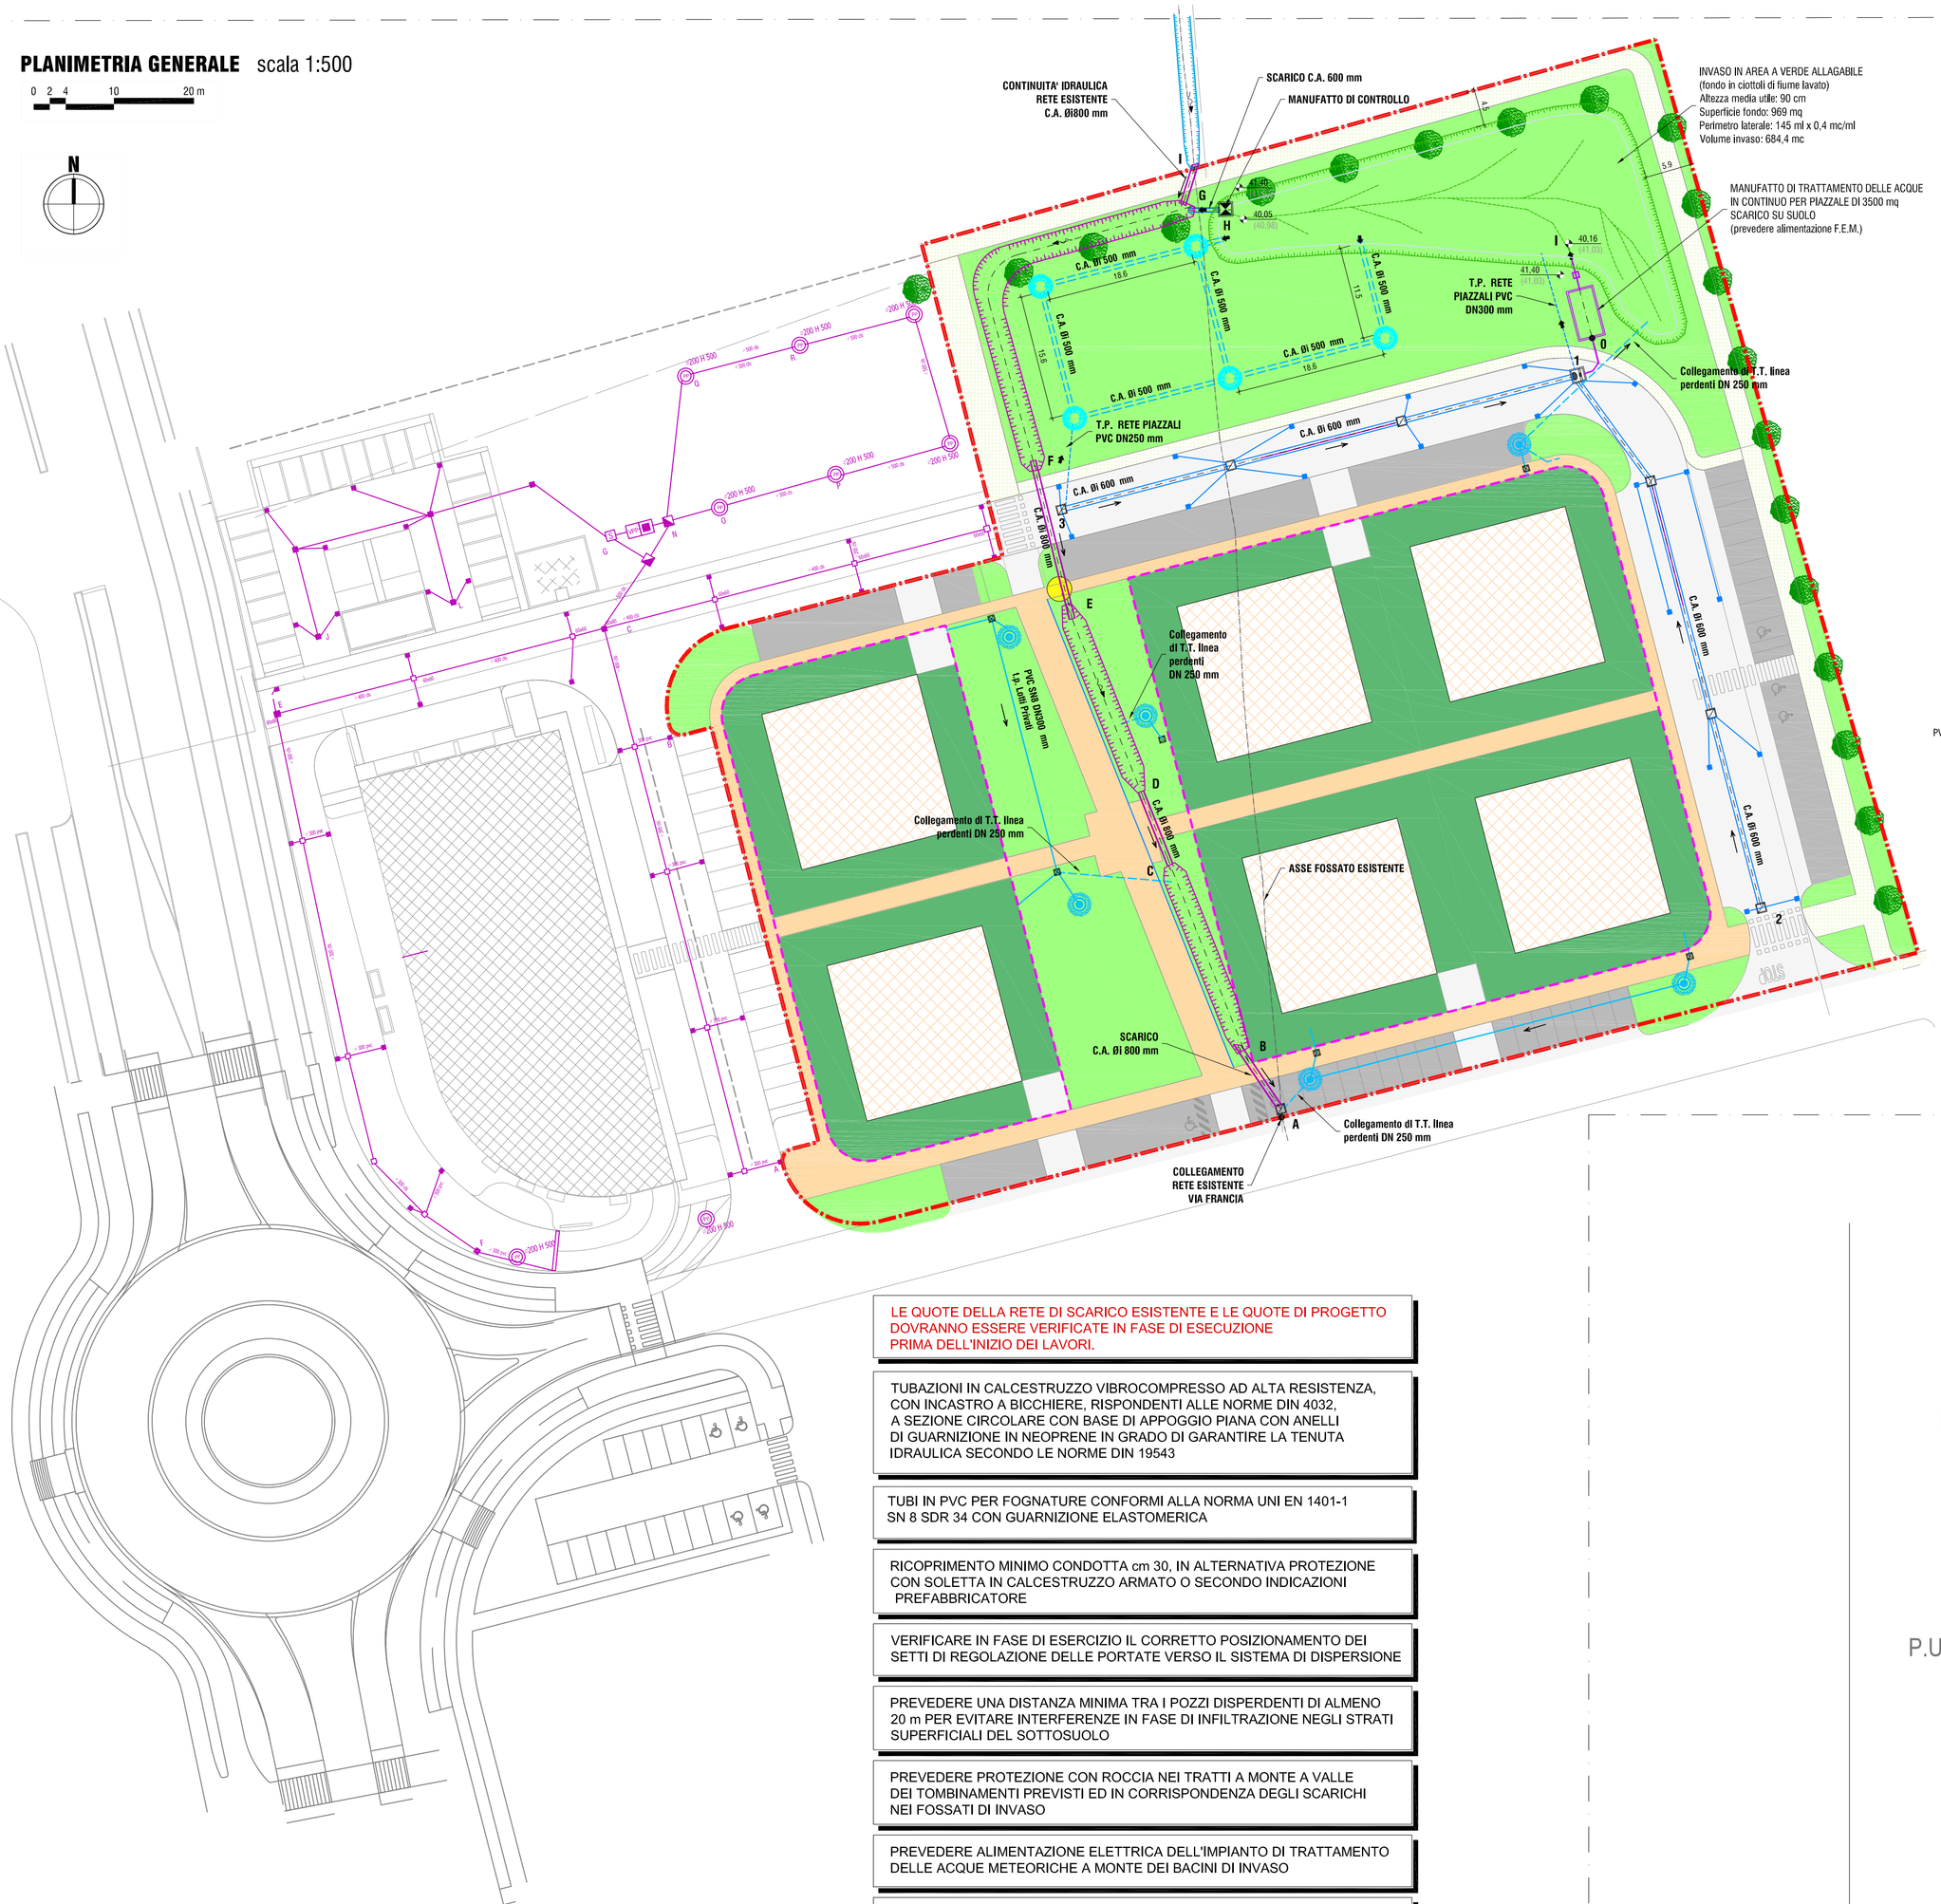

LEGENDA:

- LIMITE AMBITI P.U.A. OGGETTO DI V.C.I.
- LIMITE INTERRATO
- AREA COPERTURA FABBRICATI
- MARCIAPIEDE/PISTA CICLABILE (pavimetazione impermeabile)
- MARCIAPIEDE/PISTA CICLABILE (pavimetazione drenante)
- AREA IMPERMEABILE (asfalto e parcheggi)
- AREA VERDE PRIVATO SU INTERRATO (impermeabile)
- AREA VERDE
- SCOLINA FUORI AMBITO ESISTENTI O DA RIPRISTINARE
- NUOVA RETE PER CONTINUITA' SCOLINA ESISTENTE (non considerata ai fini invaso)
- NUOVO FOSSATO PER CONTINUITA' SCOLINA ESISTENTE (non considerata ai fini invaso)
- Area Pubblica - RETE ACQUE METEORICHE PIAZZALI DI PROGETTO A TRATTAMENTO
- Area Pubblica - RETE ACQUE METEORICHE COPERTURE DI PROGETTO
- POZZO DI ESAURIMENTO PER T.P. INVASI Ø200 - h. 4 m COLLEGAMENTO CLS Ø500 mm
- Area Privata - LINEA COPERTURE E POZZO DISPERDENTE Ø200 - h. 5 m
- RETE ESISTENTE FUORI AMBITO
- PVC dn250 sn8 — S1 — ALLACCIO DI TROPPO PIENO LINEA "COPERTURE" LOTTI PRIVATI
- PVC dn160/200 sn8 — CADITOIA STRADALE ED ALLACCIO
- MANUFATTO DI CONTROLLO
- MANUFATTO SCOLMATORE
- POZZETTO DI ISPEZIONE 120x120
- POZZETTO DI ISPEZIONE 100x100
- POZZETTO DI ISPEZIONE 80x80
- POZZETTO DI ISPEZIONE 60x60
- NN (nn) — QUOTE TERRENO DI PROGETTO (quote terreno esistente)

LE QUOTE DELLA RETE DI SCARICO ESISTENTE E LE QUOTE DI PROGETTO DOVRANNO ESSERE VERIFICATE IN FASE DI ESECUZIONE PRIMA DELL'INIZIO DEI LAVORI.

TUBAZIONI IN CALCESTRUZZO VIBROCOMPRESSO AD ALTA RESISTENZA, CON INCASTRO A BICCHIERE, RISPONDENTI ALLE NORME DIN 4032, A SEZIONE CIRCOLARE CON BASE DI APPOGGIO PIANA CON ANELLI DI GUARNIZIONE IN NEOPRENE IN GRADO DI GARANTIRE LA TENUTA IDRAULICA SECONDO LE NORME DIN 19543

TUBI IN PVC PER FOGNATURE CONFORMI ALLA NORMA UNI EN 1401-1 SN 8 SDR 34 CON GUARNIZIONE ELASTOMERICA

RICOPRIMENTO MINIMO CONDOTTA cm 30, IN ALTERNATIVA PROTEZIONE CON SOLETTA IN CALCESTRUZZO ARMATO O SECONDO INDICAZIONI PREFABBRICATORE

VERIFICARE IN FASE DI ESERCIZIO IL CORRETTO POSIZIONAMENTO DEI SETTI DI REGOLAZIONE DELLE PORTATE VERSO IL SISTEMA DI DISPERSIONE

PREVEDERE UNA DISTANZA MINIMA TRA I POZZI DISPERDENTI DI ALMENO 20 m PER EVITARE INTERFERENZE IN FASE DI INFILTRAZIONE NEGLI STRATI SUPERFICIALI DEL SOTTOSUOLO

PREVEDERE PROTEZIONE CON ROCCIA NEI TRATTI A MONTE A VALLE DEI TOMBINAMENTI PREVISTI ED IN CORRISPONDENZA DEGLI SCARICHI NEI FOSSATI DI INVASO

PREVEDERE ALIMENTAZIONE ELETTRICA DELL'IMPIANTO DI TRATTAMENTO DELLE ACQUE METEORICHE A MONTE DEI BACINI DI INVASO

LA QUALITA' DELLE ACQUE SCARICATE NELLA RETE PUBBLICA DEVE ESSERE CONFORMI ALLA NORMATIVA VIGENTE

SEZIONE TIPO FOSSATO CONTINUITA' SCOLINA ESISTENTE

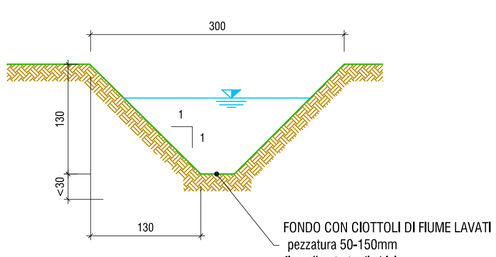

SEZIONE TIPO INVASO

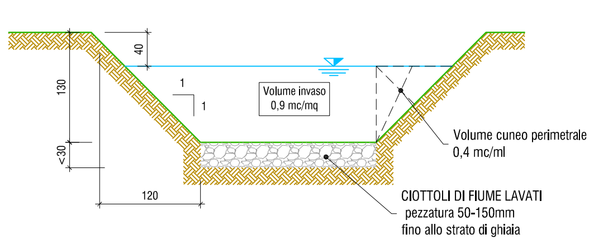

Documento firmato da: Marco Lasen In data: 09/01/2025

COMUNE DI CASTELFRANCO VENETO
PROVINCIA DI TREVISO

LA COMMITTENZA:
Domicapital s.r.l.
p.zza San Vito n, 36/a
31100 Treviso

IL PROGETTISTA del P.U.A.:
Studio Geo Services
p.zza Europa Unita n. 66
31033 Castelfranco Veneto (TV)

variante al P.I. VIGENTE
P.U.A. 2 - Piano di Lottizzazione del comparto C
Zona grandi servizi territoriali via Francia

VALUTAZIONE DI COMPATIBILITA' IDRAULICA

ai sensi della D.G.R. n. 3637 del 13.12.2002 e s. m. i.

PLANIMETRIA RETE ACQUE METEORICHE ED INVASI

1

ingegneria ASI
ING. MARCO LASEN
via delle Alte 60
31044 Montebelluna (TV)
mob. 3477288783
marco.lasen@ingpec.eu
marco.lasen@gmail.com

REV	DATA	DESCRIZIONE
0	maggio 2024	emissione
1	20/12/2024	mantenimento scolina esistente a cielo aperto
2		
3		
4		

RIF. COMMESSA: 22.048

IL PROFESSIONISTA
ing. Marco Lasen

ORDINE INGEGNERI PROVINCIA DI TREVISO - Dott. Ing. MARCO LASEN - A 2637

C_C111 - C_C111 - 1 - 2025-01-20 - 0002771