

Comune di Castelfranco Veneto  
Provincia di Treviso

Oggetto:

AMPLIAMENTO FABBRICATI PER  
RICAVO NUOVO MAGAZZINO DI  
LOGISTICA IN VIA BORGO  
PADOVA

Ditta:

FERRO DISTRIBUZIONE s.r.l.  
F.G.M. IMMOBILIARE s.r.l.  
FERRO GIOVANNI  
FERRO MICHELA

ESISTENTE  
PIANO PRIMO - SECONDO

Progettazione Urbanistica:  
Arch. Bernardino Baesso

Via G. Reni 25 35100 Padova (PD)  
tel.: 348444825 e-mail: bbaesso@yahoo.it


Progettazione Architettonica:  
Geom. Broselli Sauro

Via Scolari 56/D 31033 Castelfranco Veneto (TV)  
tel. fax: 0423 482166 e-mail: sauro.broselli@gmail.com  
pec: sauro.broselli@geopec.it


scala: 1:500

SETTEMBRE 2017

Tavola  
**6**

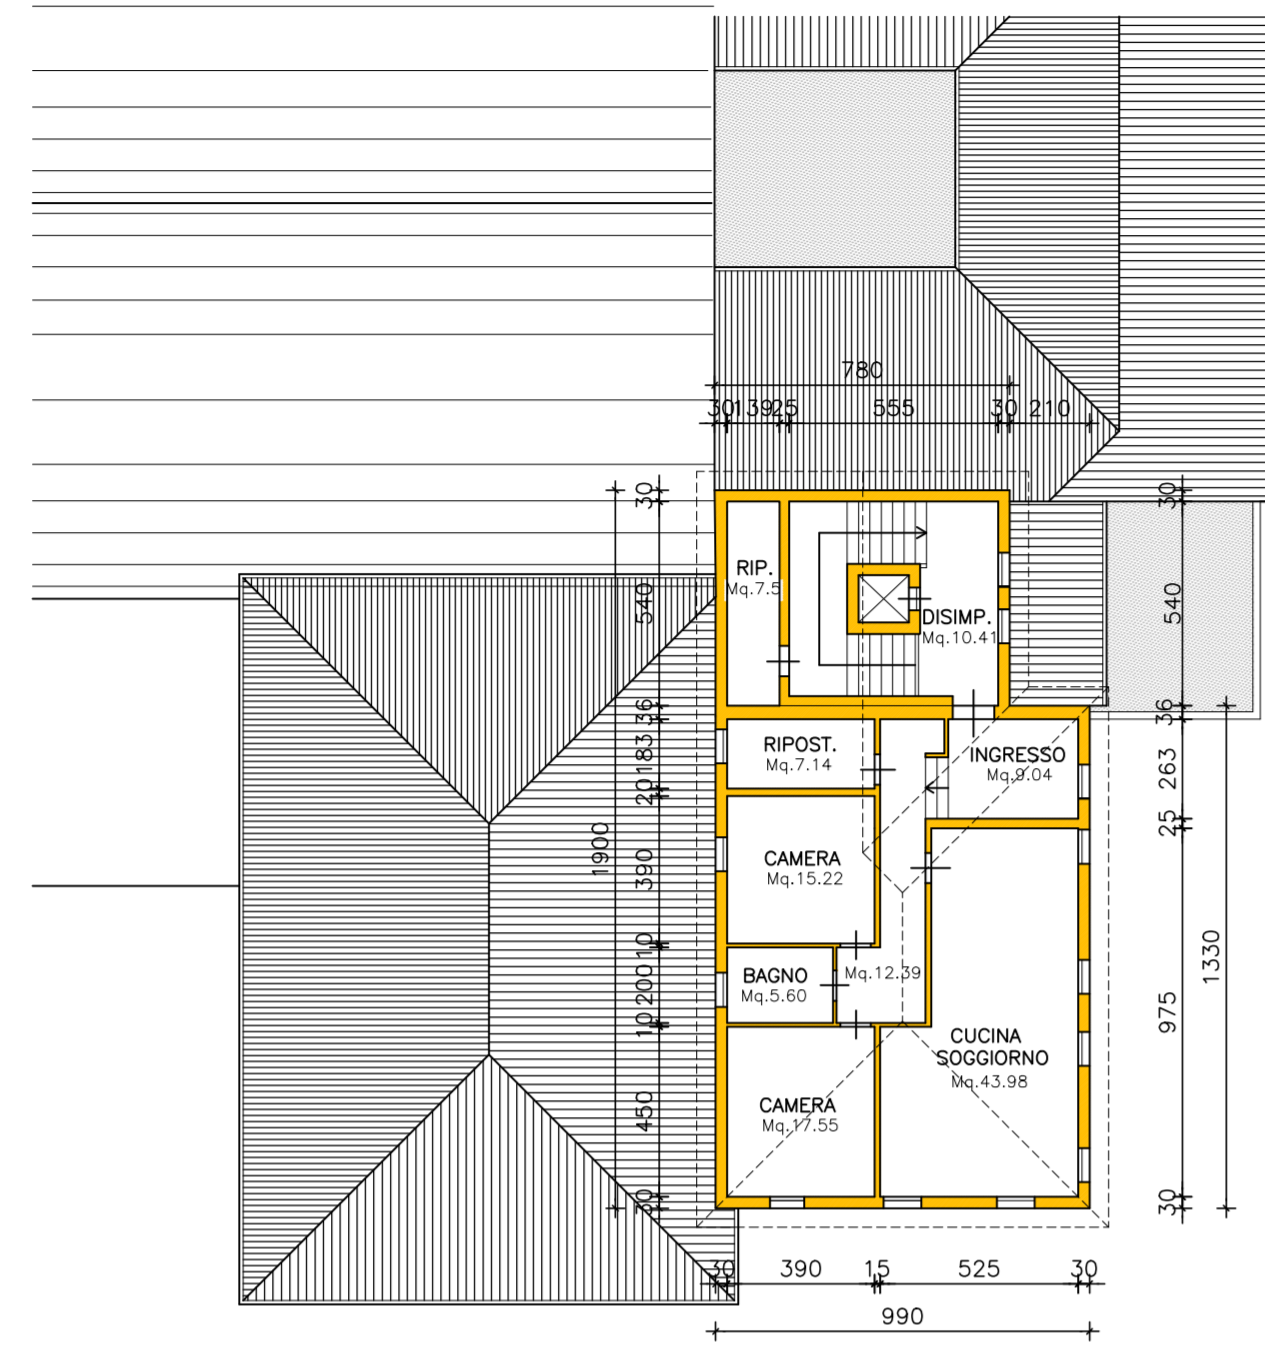

PIANO SECONDO

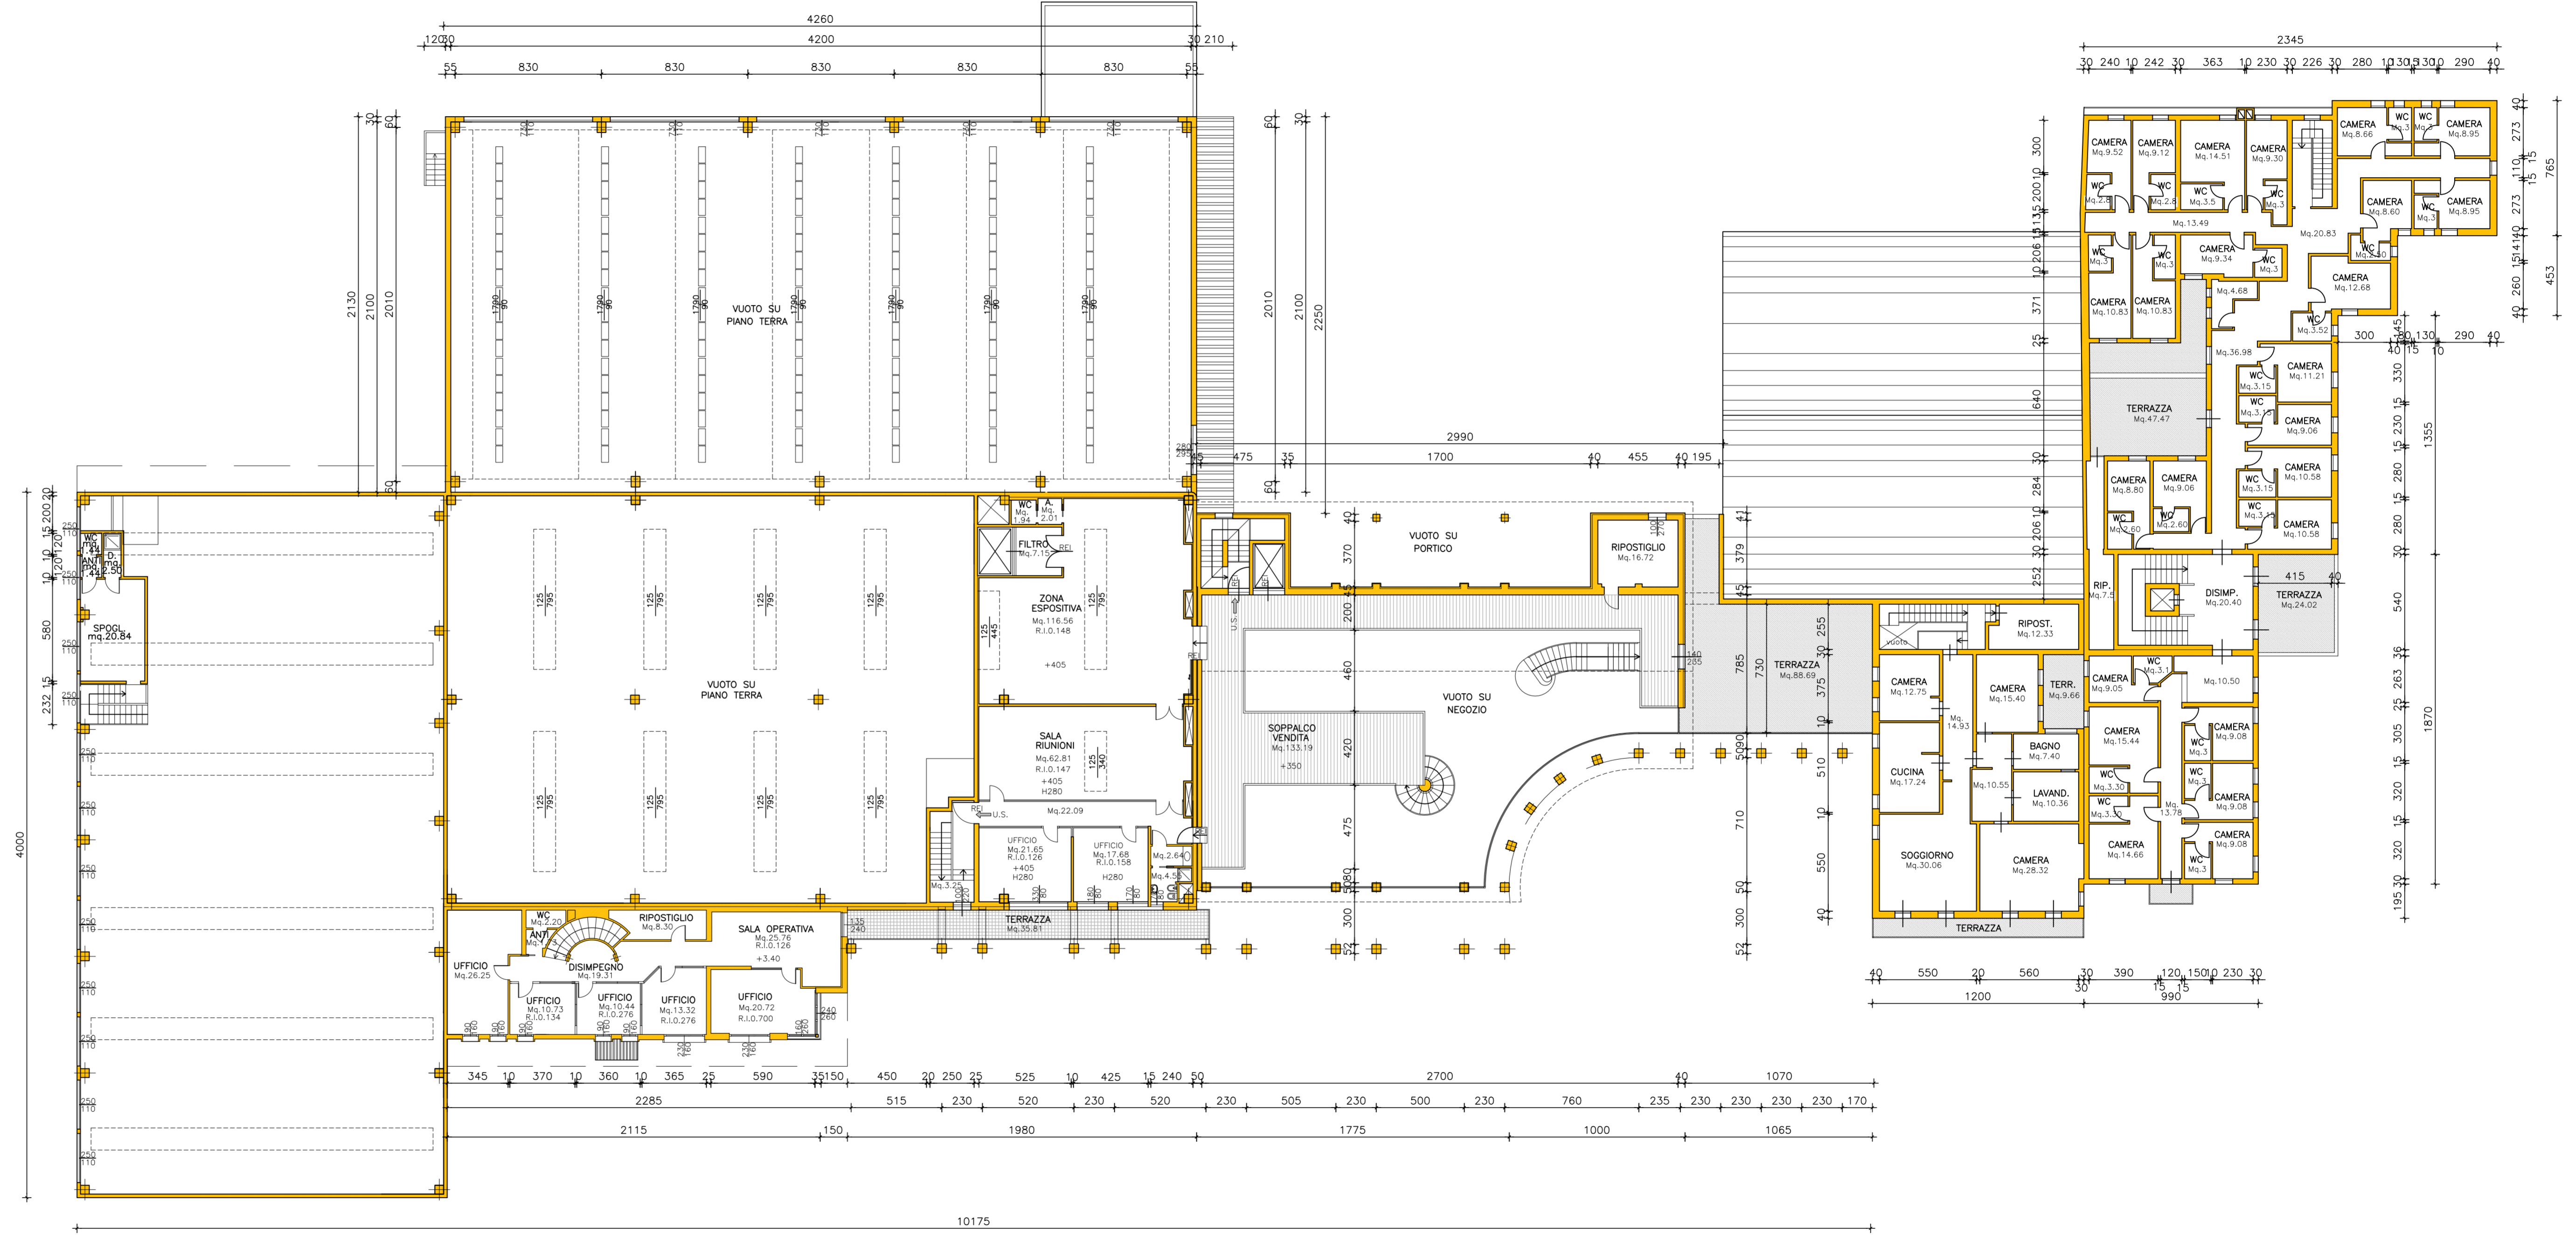

PIANO PRIMO