



1



2



3

Comune di Castelfranco Veneto
Provincia di Treviso

Oggetto:

AMPLIAMENTO FABBRICATI PER
RICAVO NUOVO MAGAZZINO DI
LOGISTICA IN VIA BORGO
PADOVA

Ditta:

FERRO DISTRIBUZIONE s.r.l.
F.G.M. IMMOBILIARE s.r.l.
FERRO GIOVANNI
FERRO MICHELA



PROSPETTIVE

Progettazione Urbanistica:
Arch. Bernardino Baesso

Via G. Reni 25 35100 Padova (PD)
tel.: 3494445825 e-mail: bbaesso@yahoo.it

Progettazione Architettonica:
Geom. Broselli Sauro

Via Scolari 56/D 31033 Castelfranco Veneto (TV)
tel. fax: 0423 482156 e-mail: sauro.broselli@gmail.com
pec: sauro.broselli@geopec.it

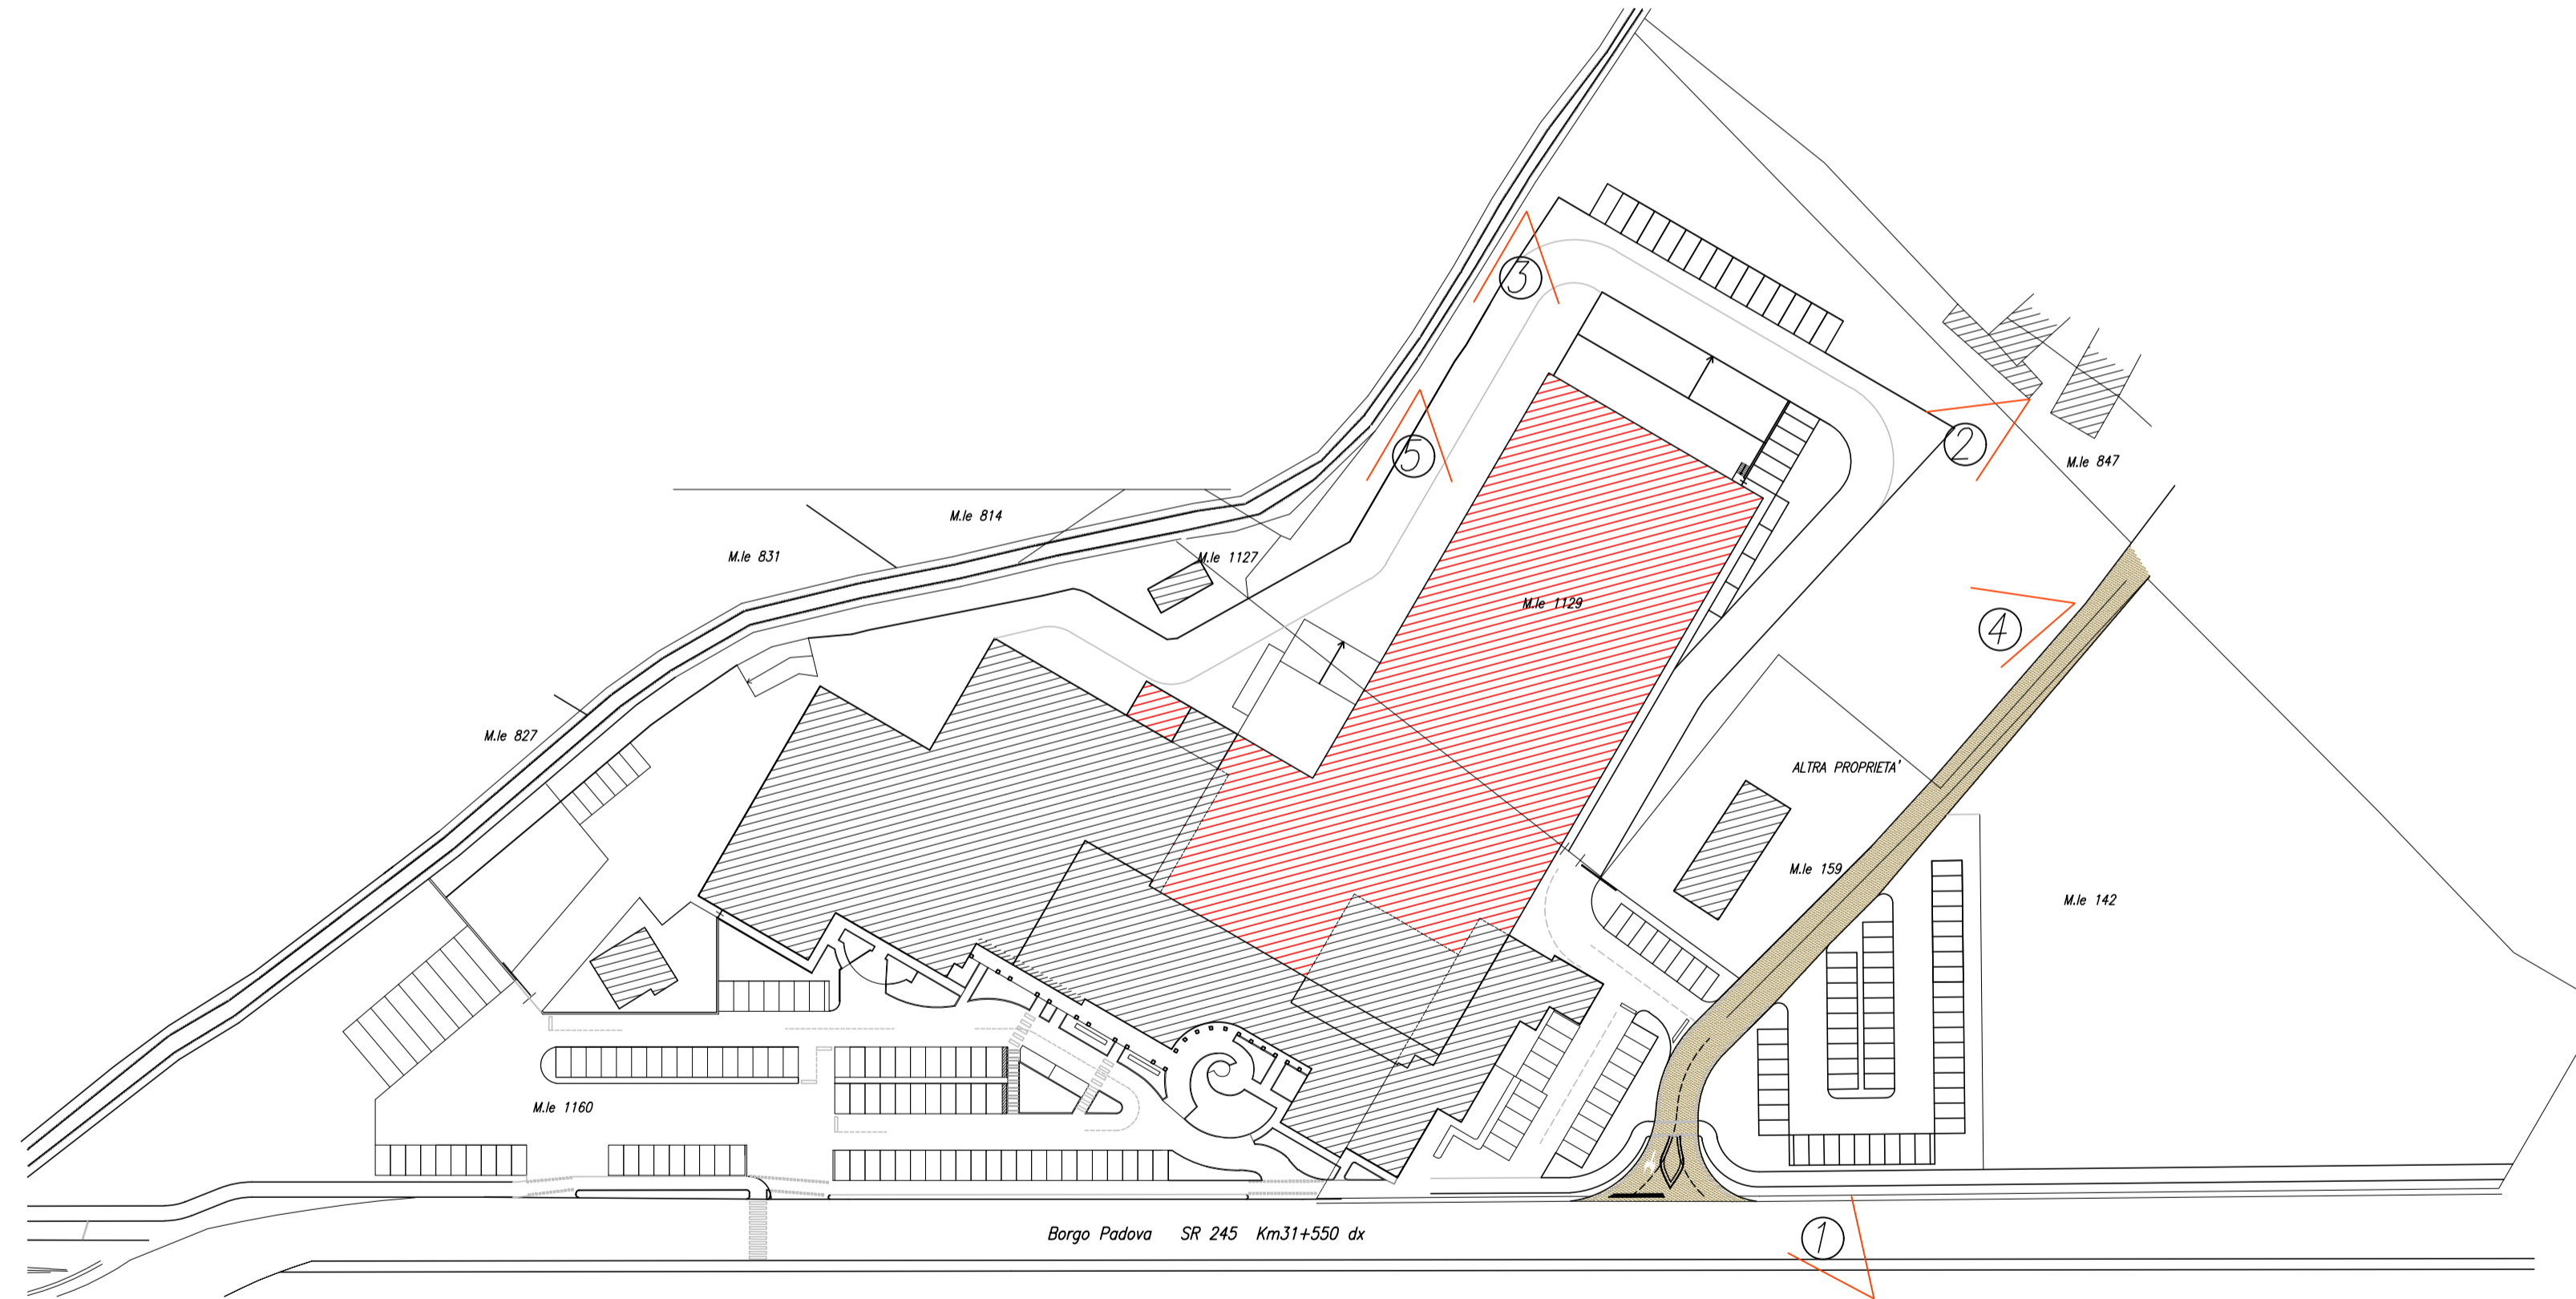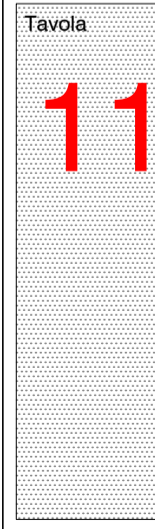

PLANIMETRIA PROGETTO
Scala 1:1000



4



5