ESTRATTO PRG

Castelfranco **I.U.P. n 6**

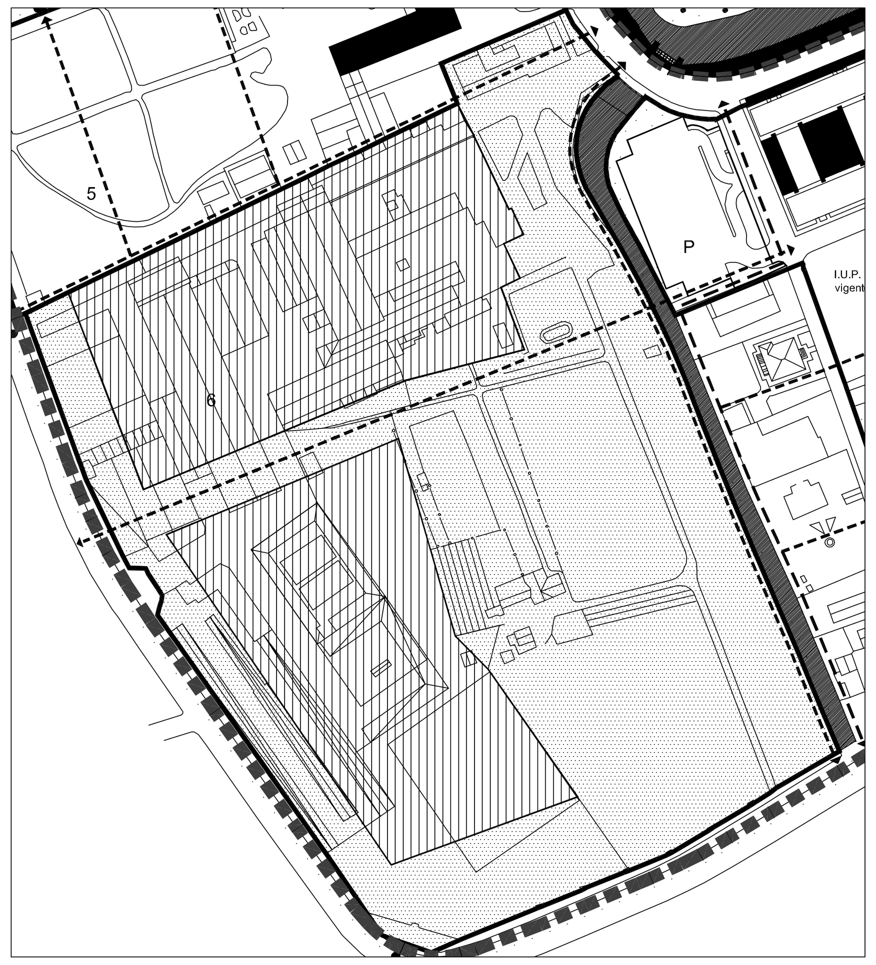

Planimetria scala 1:2000

Indicazioni dimensionali prescrittive	Comparto n. 1			
Superficie territoriale St - (mq)	42500			
Superficie massima coperta - (mq)	17573			
Superficie minima scoperta - (mq)	24914			
Volume edificabile: nuova costruzione previa demolizione degli edifici sottoposti a grado 5 - (mc)	90000			
Abitanti teorici insediabili - (n.)	600			
Altezza massima consentita H - (m)	10.5			
Destinazioni d'uso ammesse	residenza,terziario, attrezzature pubbliche e private di uso pubblico			

PIANO DEGLI INTERVENTI TAV 13.4.a.1 scala 1:1000

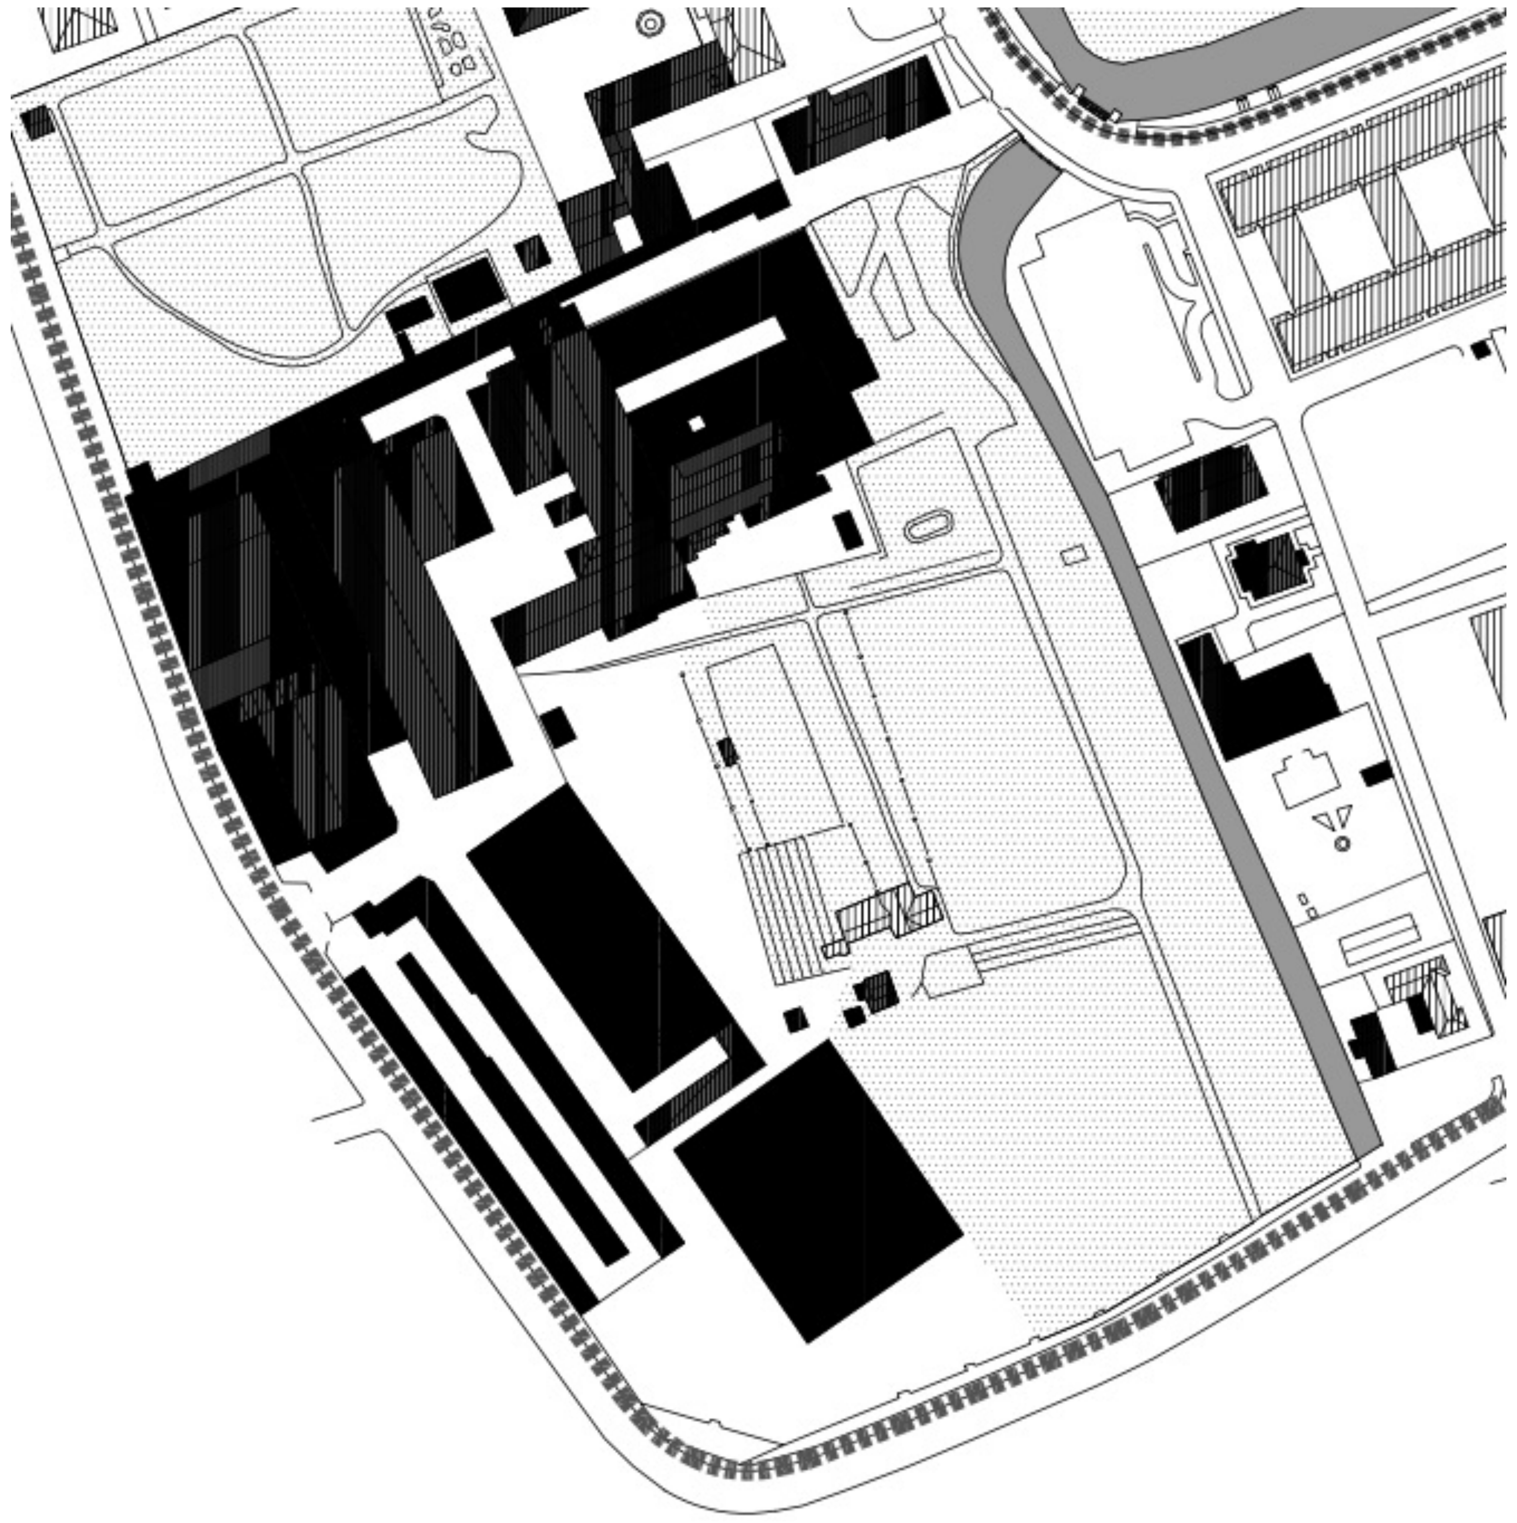

Legenda

Zona territoriale omogenea di tipo A

- A1
- A2
- A3

Gradi di protezione

- Grado di protezione 1
- Grado di protezione 2
- Grado di protezione 3
- Grado di protezione 4
- Grado di protezione 5
- Gradi di protezione 6

Altre indicazioni

- Corpi idrici

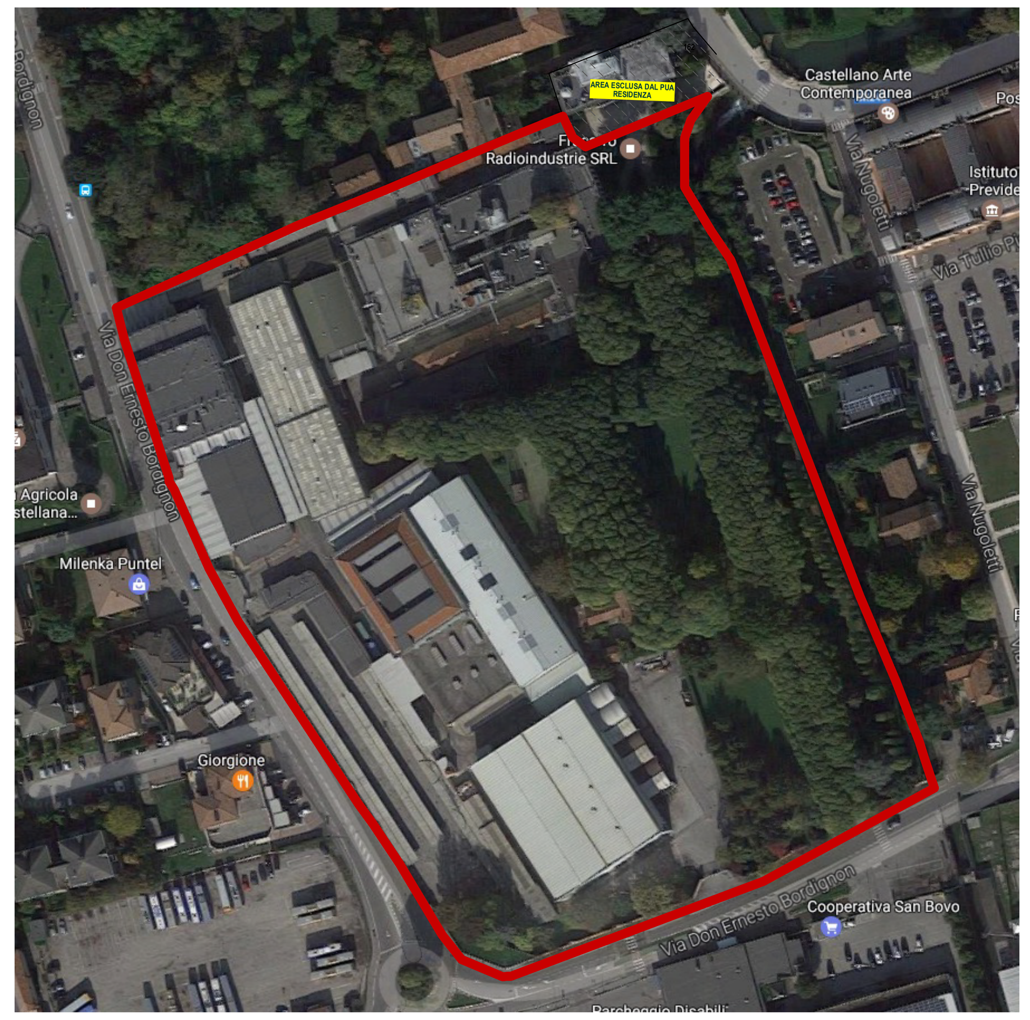

LIMITE PUA

ESTRATTO L.R. 50/2012

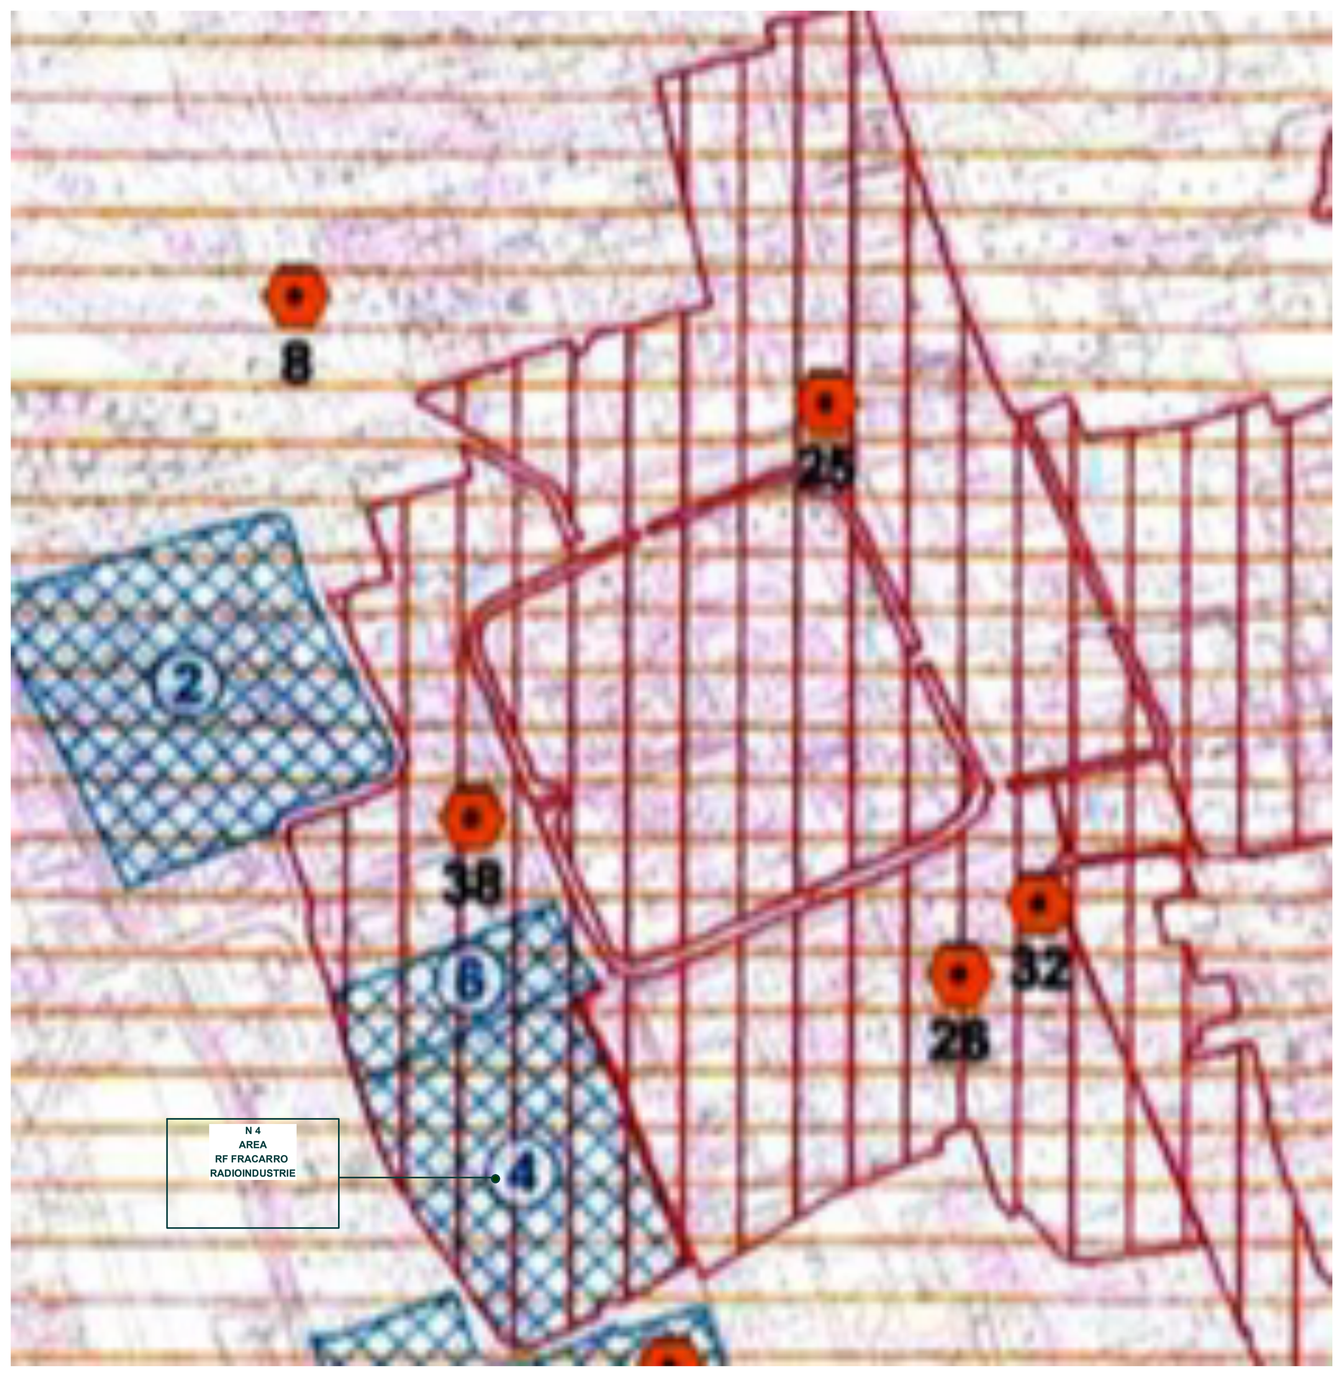

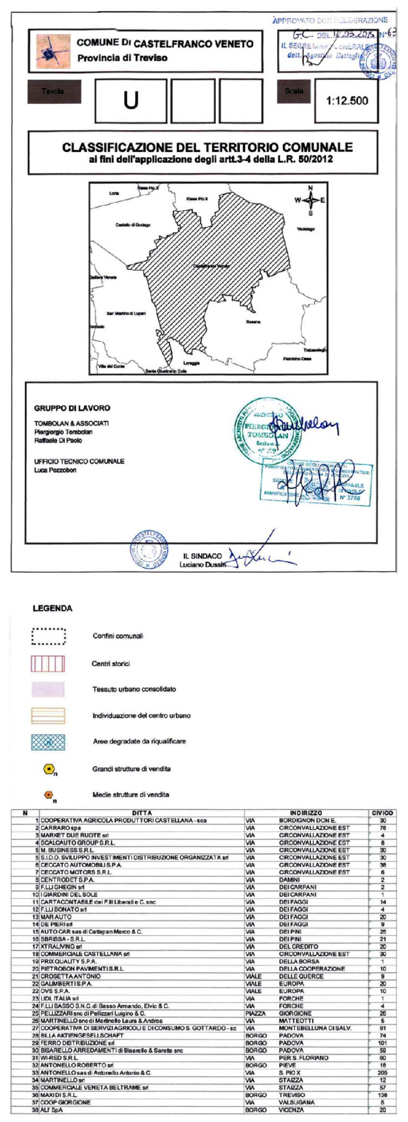

ESTRATTO PLAN CATASTALE

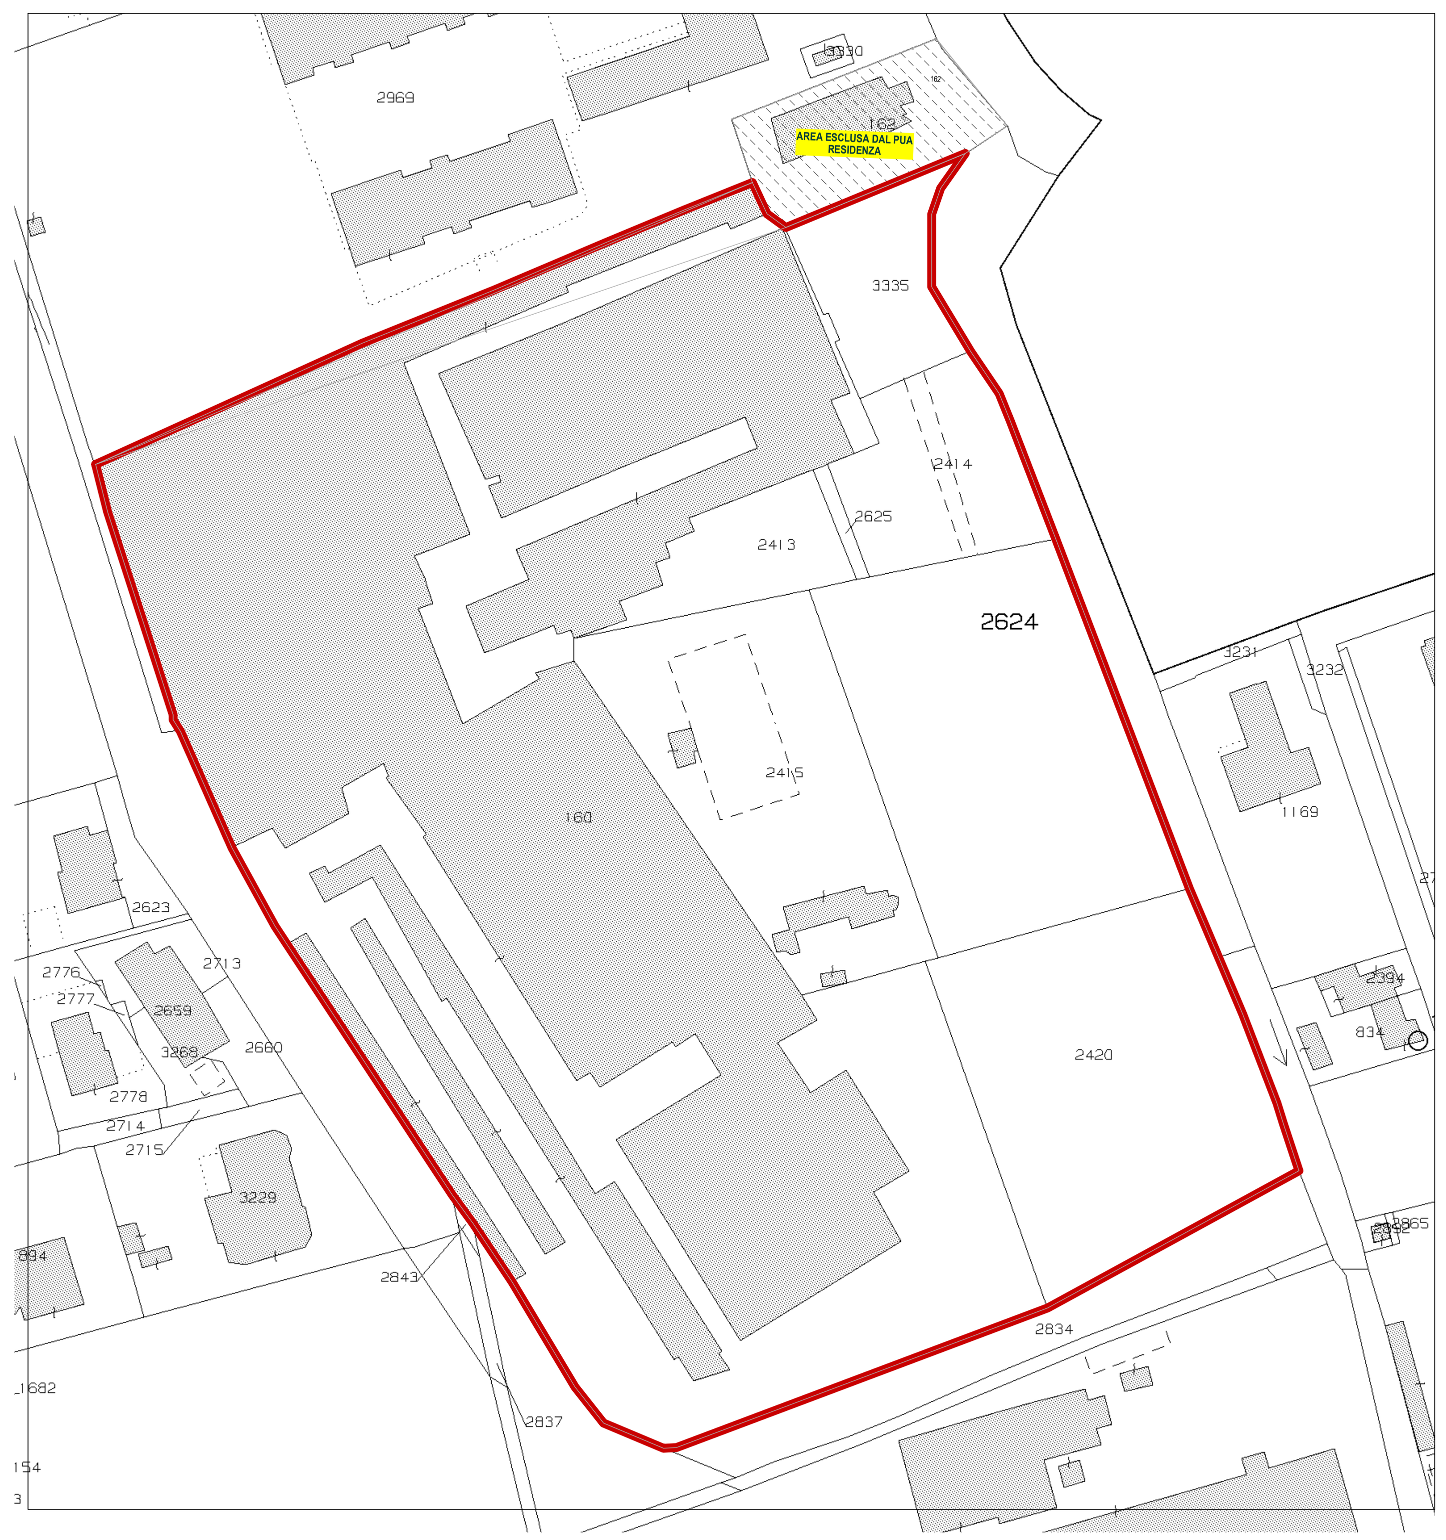

RIFERIMENTI CATASTALI

Comune di Castelfranco Veneto FG. 27
Mapp. n 160 mq 26.348 FRACARRO 1933 S.R.L.

Mapp. n 2420 mq 4.182 VIVERE NEL PARCO
n 2415 mq 3.510
n 2624 mq 4.270
n 2413 mq 930
n 2625 mq 50
n 2414 mq 1.435
n 3335 mq 1.008
Totale mq 15.358

TOTALE GEN. mq 41.733

INQUADRAMENTO

"BORGO SANTA CHIARA" PUA IN VARIANTTE AL PI - PROGETTO DI RIGENERAZIONE URBANA			1.1	
CASTELFRANCO VENETO - TV				
COMMITTENTE	PROGETTISTI		STATO DI FATTO	
VIVERE NEL PARCO S.P.A. Via Roma n. 32 Castelfranco Veneto (TV) **FRACARRO 1933 S.R.L.** Via Cazzaro n. 3 Castelfranco Vento (TV)	**Paolo Pellizzari Ingegnere** Via Giotto n. 16 Castelfranco Veneto Ordine Ingegneri di Treviso n 818 C.F. PLLPLA55H22C111E - PIVA 01222540260 email ing.paolopellizzari@gmail.com cell. 335 5455175	**Lucio Fior Architetto** Vicolo Antonio Marcon 12 Bassano del G. (VI) Ordine Architetti di Vicenza n 1203 C.F. FRILCU63C26D679P - PIVA 00928910249 email archlufior@gmail.com cell. 3204730230	INQUADRAMENTO	
			SCALA	DATA
			VARIE	APRILE 2024
			FILE PB 761	REV. ________

COPYRICHT STUDIO ING. PAOLO PELLIZZARI
TUTTI I DIRITTI SONO RISERVATI A NORMA DI LEGGE

Documento firmato da: Lucio Fior In data: 24/04/2024

C_C111 - C_C111 - 1 - 2024-04-26 - 0018513