

C_C111 - C_C111 - 1 - 2024-04-26 - 0018513

LEGENDA


N

EDIFICI

T

TETTOIE

LIMITE PUA

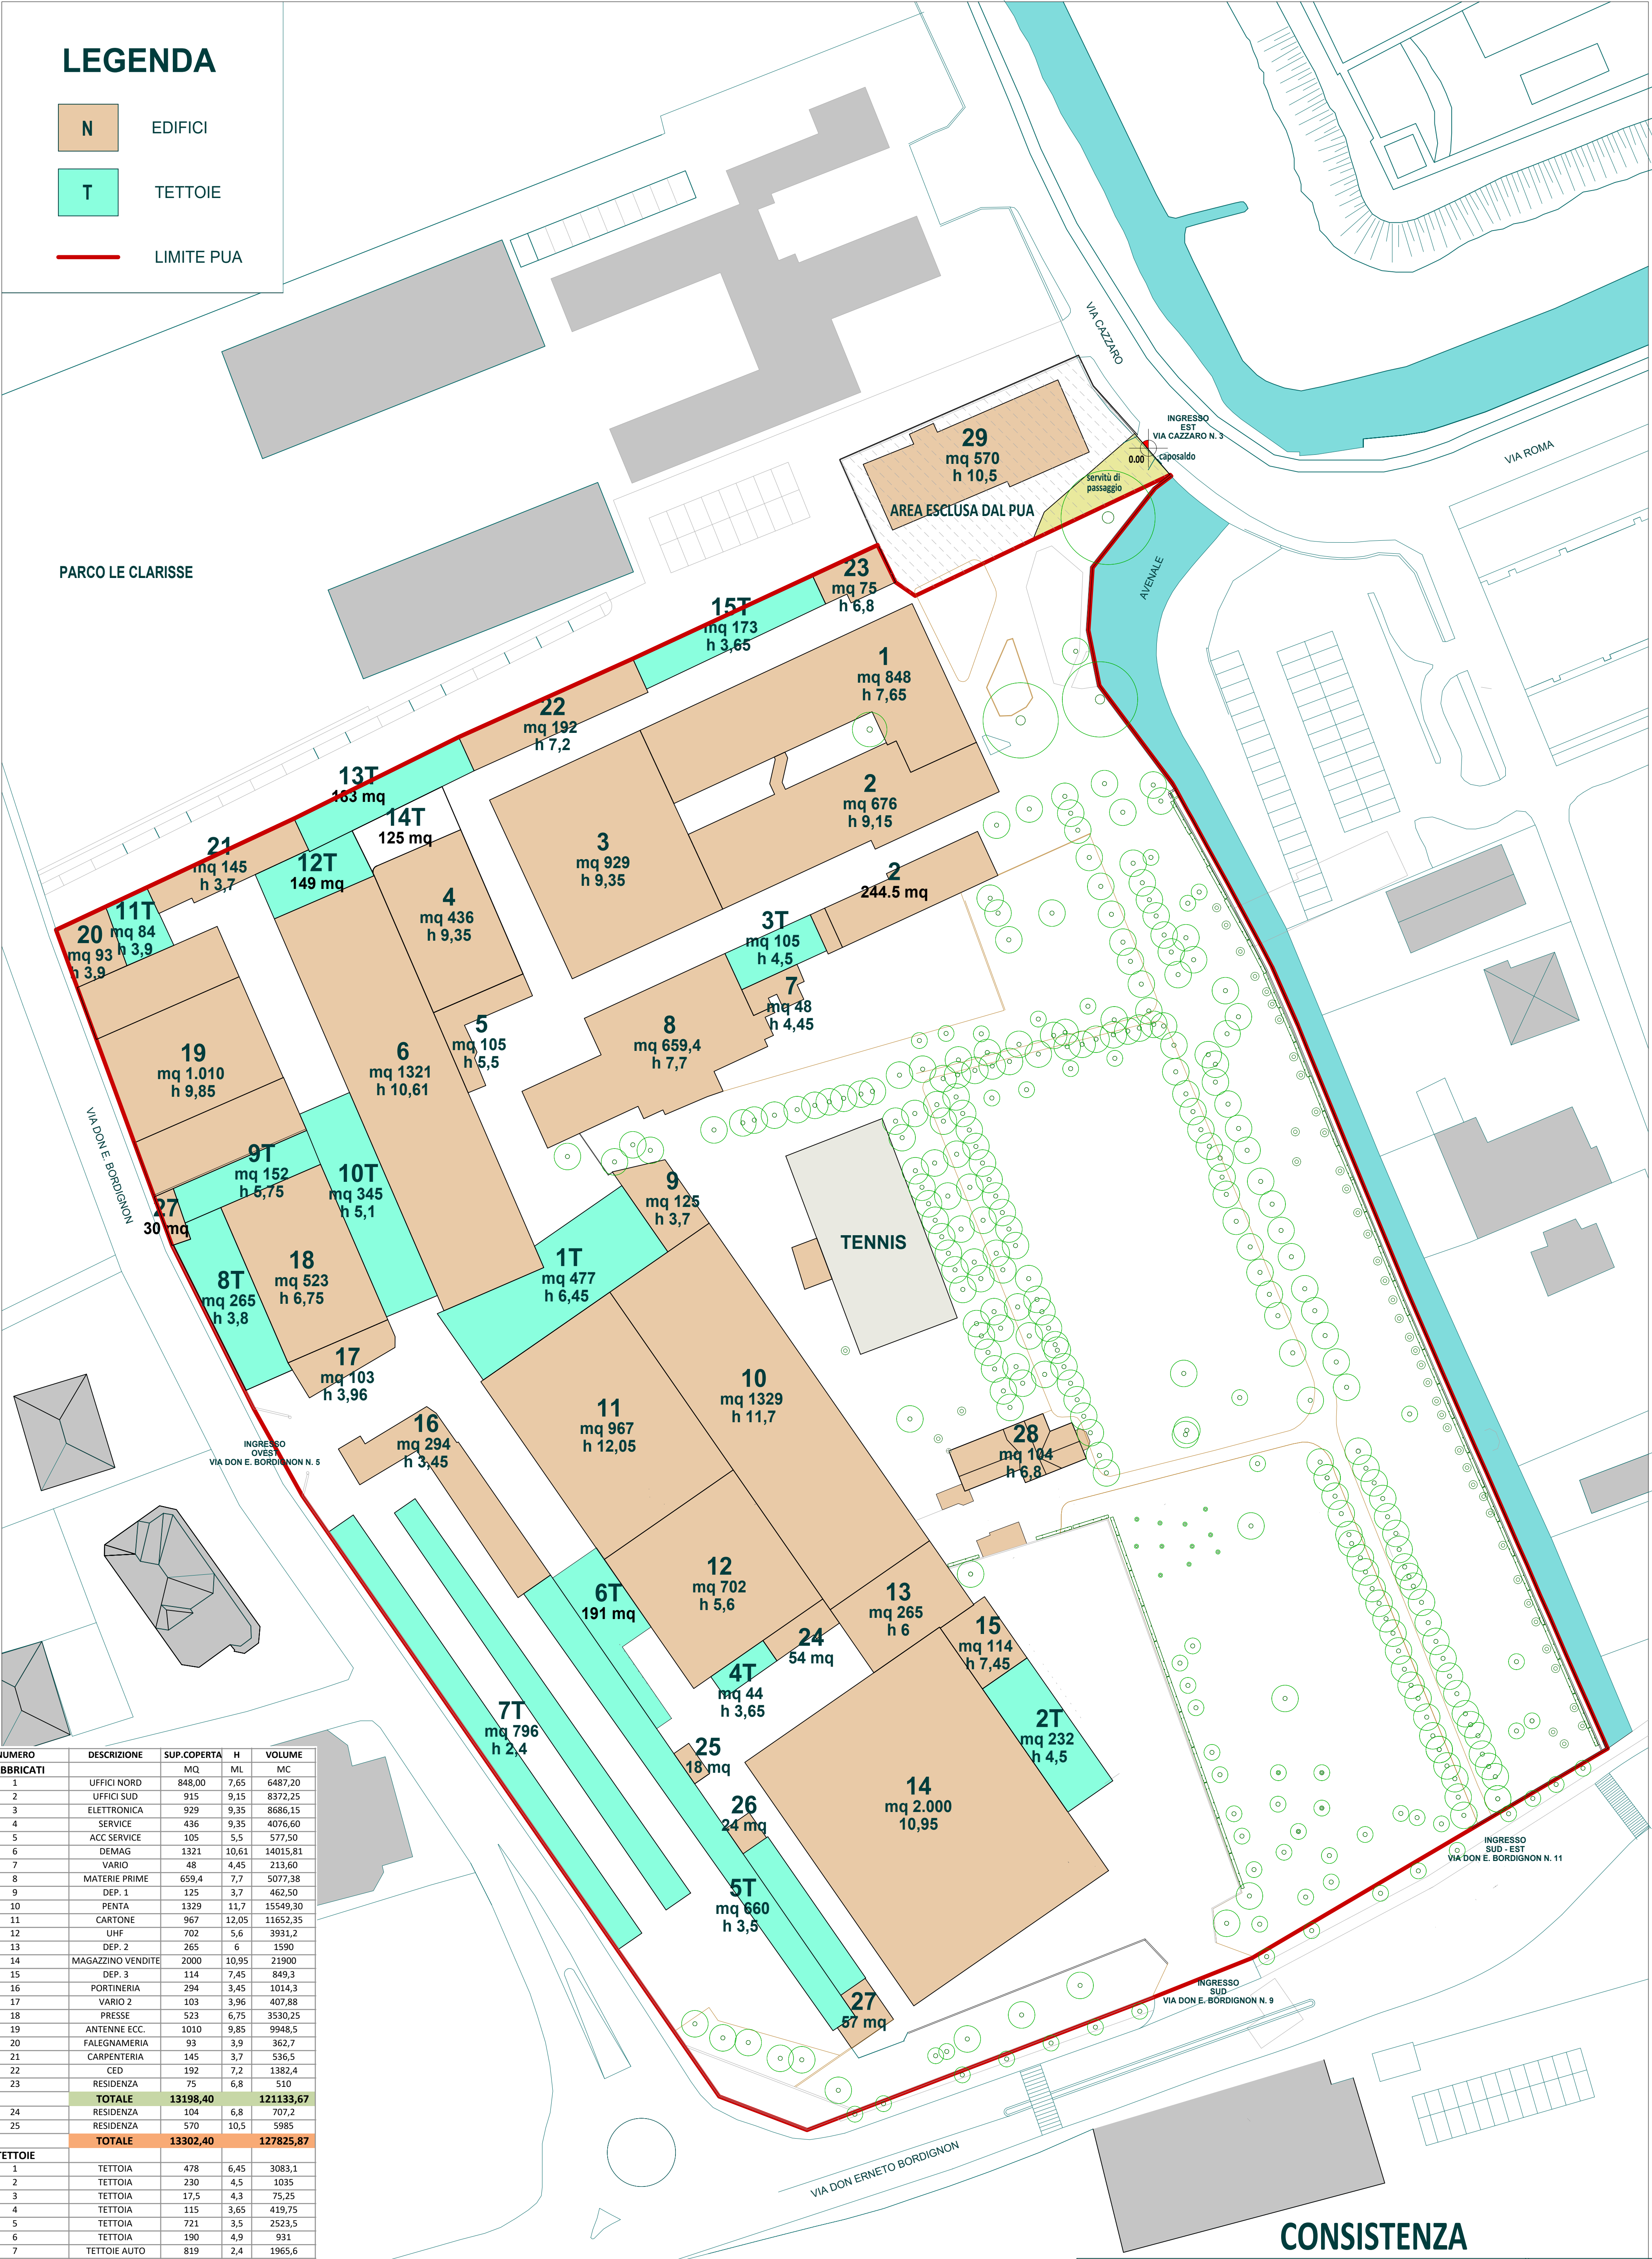

NUMERO	DESCRIZIONE	SUP.COPERTA	H	VOLUME
FABBRICATI		MQ	ML	MC
1	UFFICI NORD	848,00	7,65	6487,20
2	UFFICI SUD	915	9,15	8372,25
3	ELETTRONICA	929	9,35	8686,15
4	SERVICE	436	9,35	4076,60
5	ACC SERVICE	105	5,5	577,50
6	DEMAG	1321	10,61	14015,81
7	VARIO	48	4,45	213,60
8	MATERIE PRIME	659,4	7,7	5077,38
9	DEP. 1	125	3,7	462,50
10	PENTA	1329	11,7	15549,30
11	CARTONE	967	12,05	11652,35
12	UHF	702	5,6	3931,2
13	DEP. 2	265	6	1590
14	MAGAZZINO VENDITE	2000	10,95	21900
15	DEP. 3	114	7,45	849,3
16	PORTINERIA	294	3,45	1014,3
17	VARIO 2	103	3,96	407,88
18	PRESSE	523	6,75	3530,25
19	ANTENNE ECC.	1010	9,85	9948,5
20	FALEGNAMERIA	93	3,9	362,7
21	CARPENTERIA	145	3,7	536,5
22	CED	192	7,2	1382,4
23	RESIDENZA	75	6,8	510
TOTALE		13198,40	6,8	121133,67
24	RESIDENZA	104	6,8	707,2
25	RESIDENZA	570	10,5	5985
TOTALE		13302,40		127825,87
TETTOIE				
1	TETTOIA	478	6,45	3083,1
2	TETTOIA	230	4,5	1035
3	TETTOIA	17,5	4,3	75,25
4	TETTOIA	115	3,65	419,75
5	TETTOIA	721	3,5	2523,5
6	TETTOIA	190	4,9	931
7	TETTOIE AUTO	819	2,4	1965,6
8	TETTOIA	267	3,8	1014,6
9		165	5,75	948,75
10		346	5,1	1764,6
11		164	3,9	639,6
12		158	4,5	711
13		151	5,5	830,5
14		115	5,5	632,5
15		188	5,65	686,2
16		182	3,8	691,6
TOTALE TETTOIE		4306,5		17952,55
TOTALE GENERALE		17608,90		145778,42

CONSISTENZA

"BORGO SANTA CHIARA" PUA IN VARIANTE AL PI - PROGETTO DI RIGENERAZIONE URBANA CASTELFRANCO VENETO - TV			4.1 STATO DI FATTO	
COMMITTENTE	PROGETTISTI		CONSISTENZA	
VIVERE NEL PARCO S.P.A. Via Roma n. 32 Castelfranco Veneto (TV) FRACARRO 1933 S.R.L. Via Cazzaro n. 3 Castelfranco Veneto (TV)	Paolo Pellizzari Ingegnere Via Ghetto n. 16 Castelfranco Veneto Ordine Ingegneri di Treviso n. 838 C.F. PULPASO42C111E - PIVA 01222540260 email ing.paolo.pellizzari@gmail.com cel. 335 5455175	Lucio Fior Architetto Vicolo Antonio Marcon 12 Bassano del G. (VI) Ordine Architetti di Venezia n. 1203 C.F. FRUCI43C320679P - PIVA 00028910249 email arch.fior@gmail.com cel. 3304790230	SCALA	DATA
			VARIE	APRILE 2024
FILE		REV.	COPYRIGHT STUDIO ING. PAOLO PELLIZZARI TUTTI I DIRITTI SONO RISERVATI A NORMA DI LEGGE	