C_C111 - C_C111 - 1 - 2024-04-26 - 0018513

LEGENDA

- LIMITE PUA
- AREE ESCLUSE DAL PUA
- EDIFICI
- TETTOIE
- CAPOSALDO
- QUOTA TERRENO

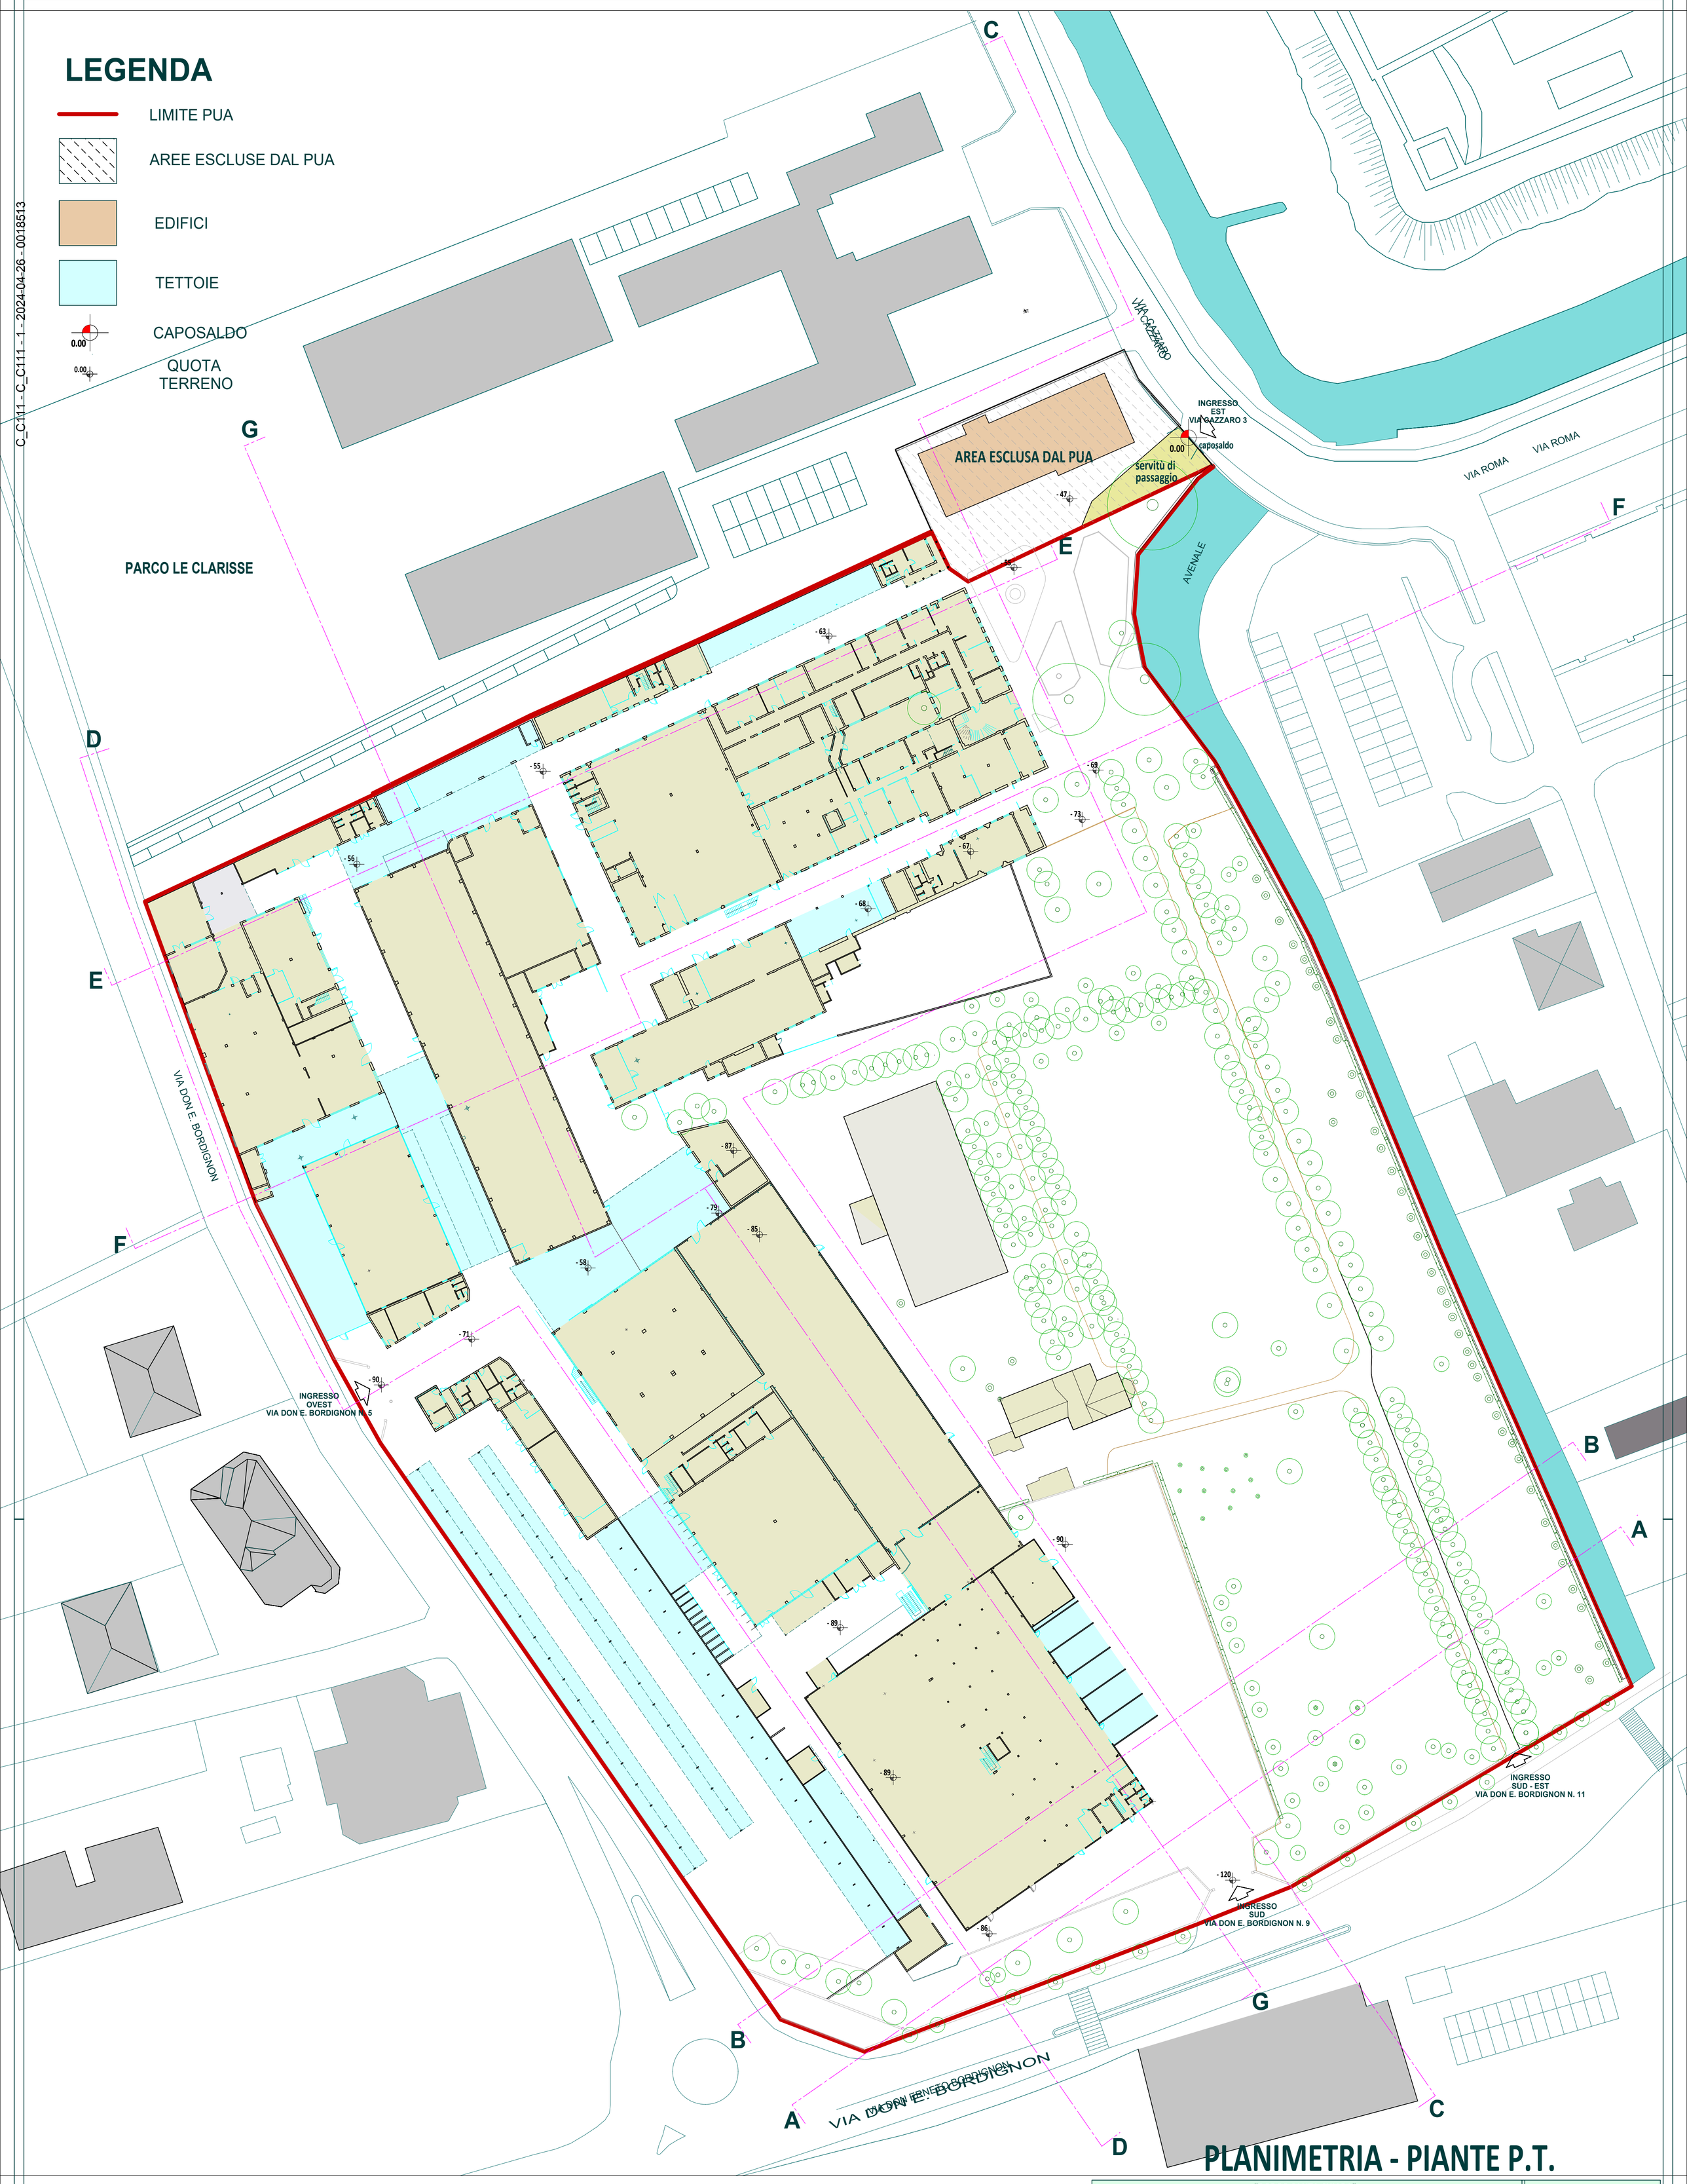

PLANIMETRIA - PIANTE P.T.

Documento firmato da: Lucio Fior In data: 24/04/2024

"BORGO SANTA CHIARA"
PUA IN VARIANTTE AL PI - PROGETTO DI RIGENERAZIONE URBANA
CASTELFRANCO VENETO - TV

5.1
STATO DI FATTO

COMMITTENTE

VIVERE NEL PARCO S.P.A.
Via Roma n. 32 Castelfranco Veneto (TV)

FRACARRO 1933 S.R.L.
Via Cazzaro n. 3 Castelfranco Vento (TV)

PROGETTISTI

Paolo Pellizzari Ingegnere
Via Giotto n. 16 Castelfranco Veneto
Ordine Ingegneri di Treviso n 818
C.F. PLLPLA59H22C111E - PIVA 01222540260
email ing.paolopellizzari@gmail.com
cell. 335 5455175

Lucio Fior Architetto
Vicolo Antonio Marcon 12 Bassano del G. (VI)
Ordine Architetti di Vicenza n 1203
C.F. FRLCUI63C20D679P - PIVA 00928910249
email archlufior@gmail.com
cell. 3204730230

PLANIMETRIA - PIANTE P.T.

SCALA	DATA
VARIE	APRILE 2024

FILE PB 765 REV. _____

COPYRICHT STUDIO ING. PAOLO PELLIZZARI
TUTTI I DIRITTI SONO RISERVATI A NORMA DI LEGGE