


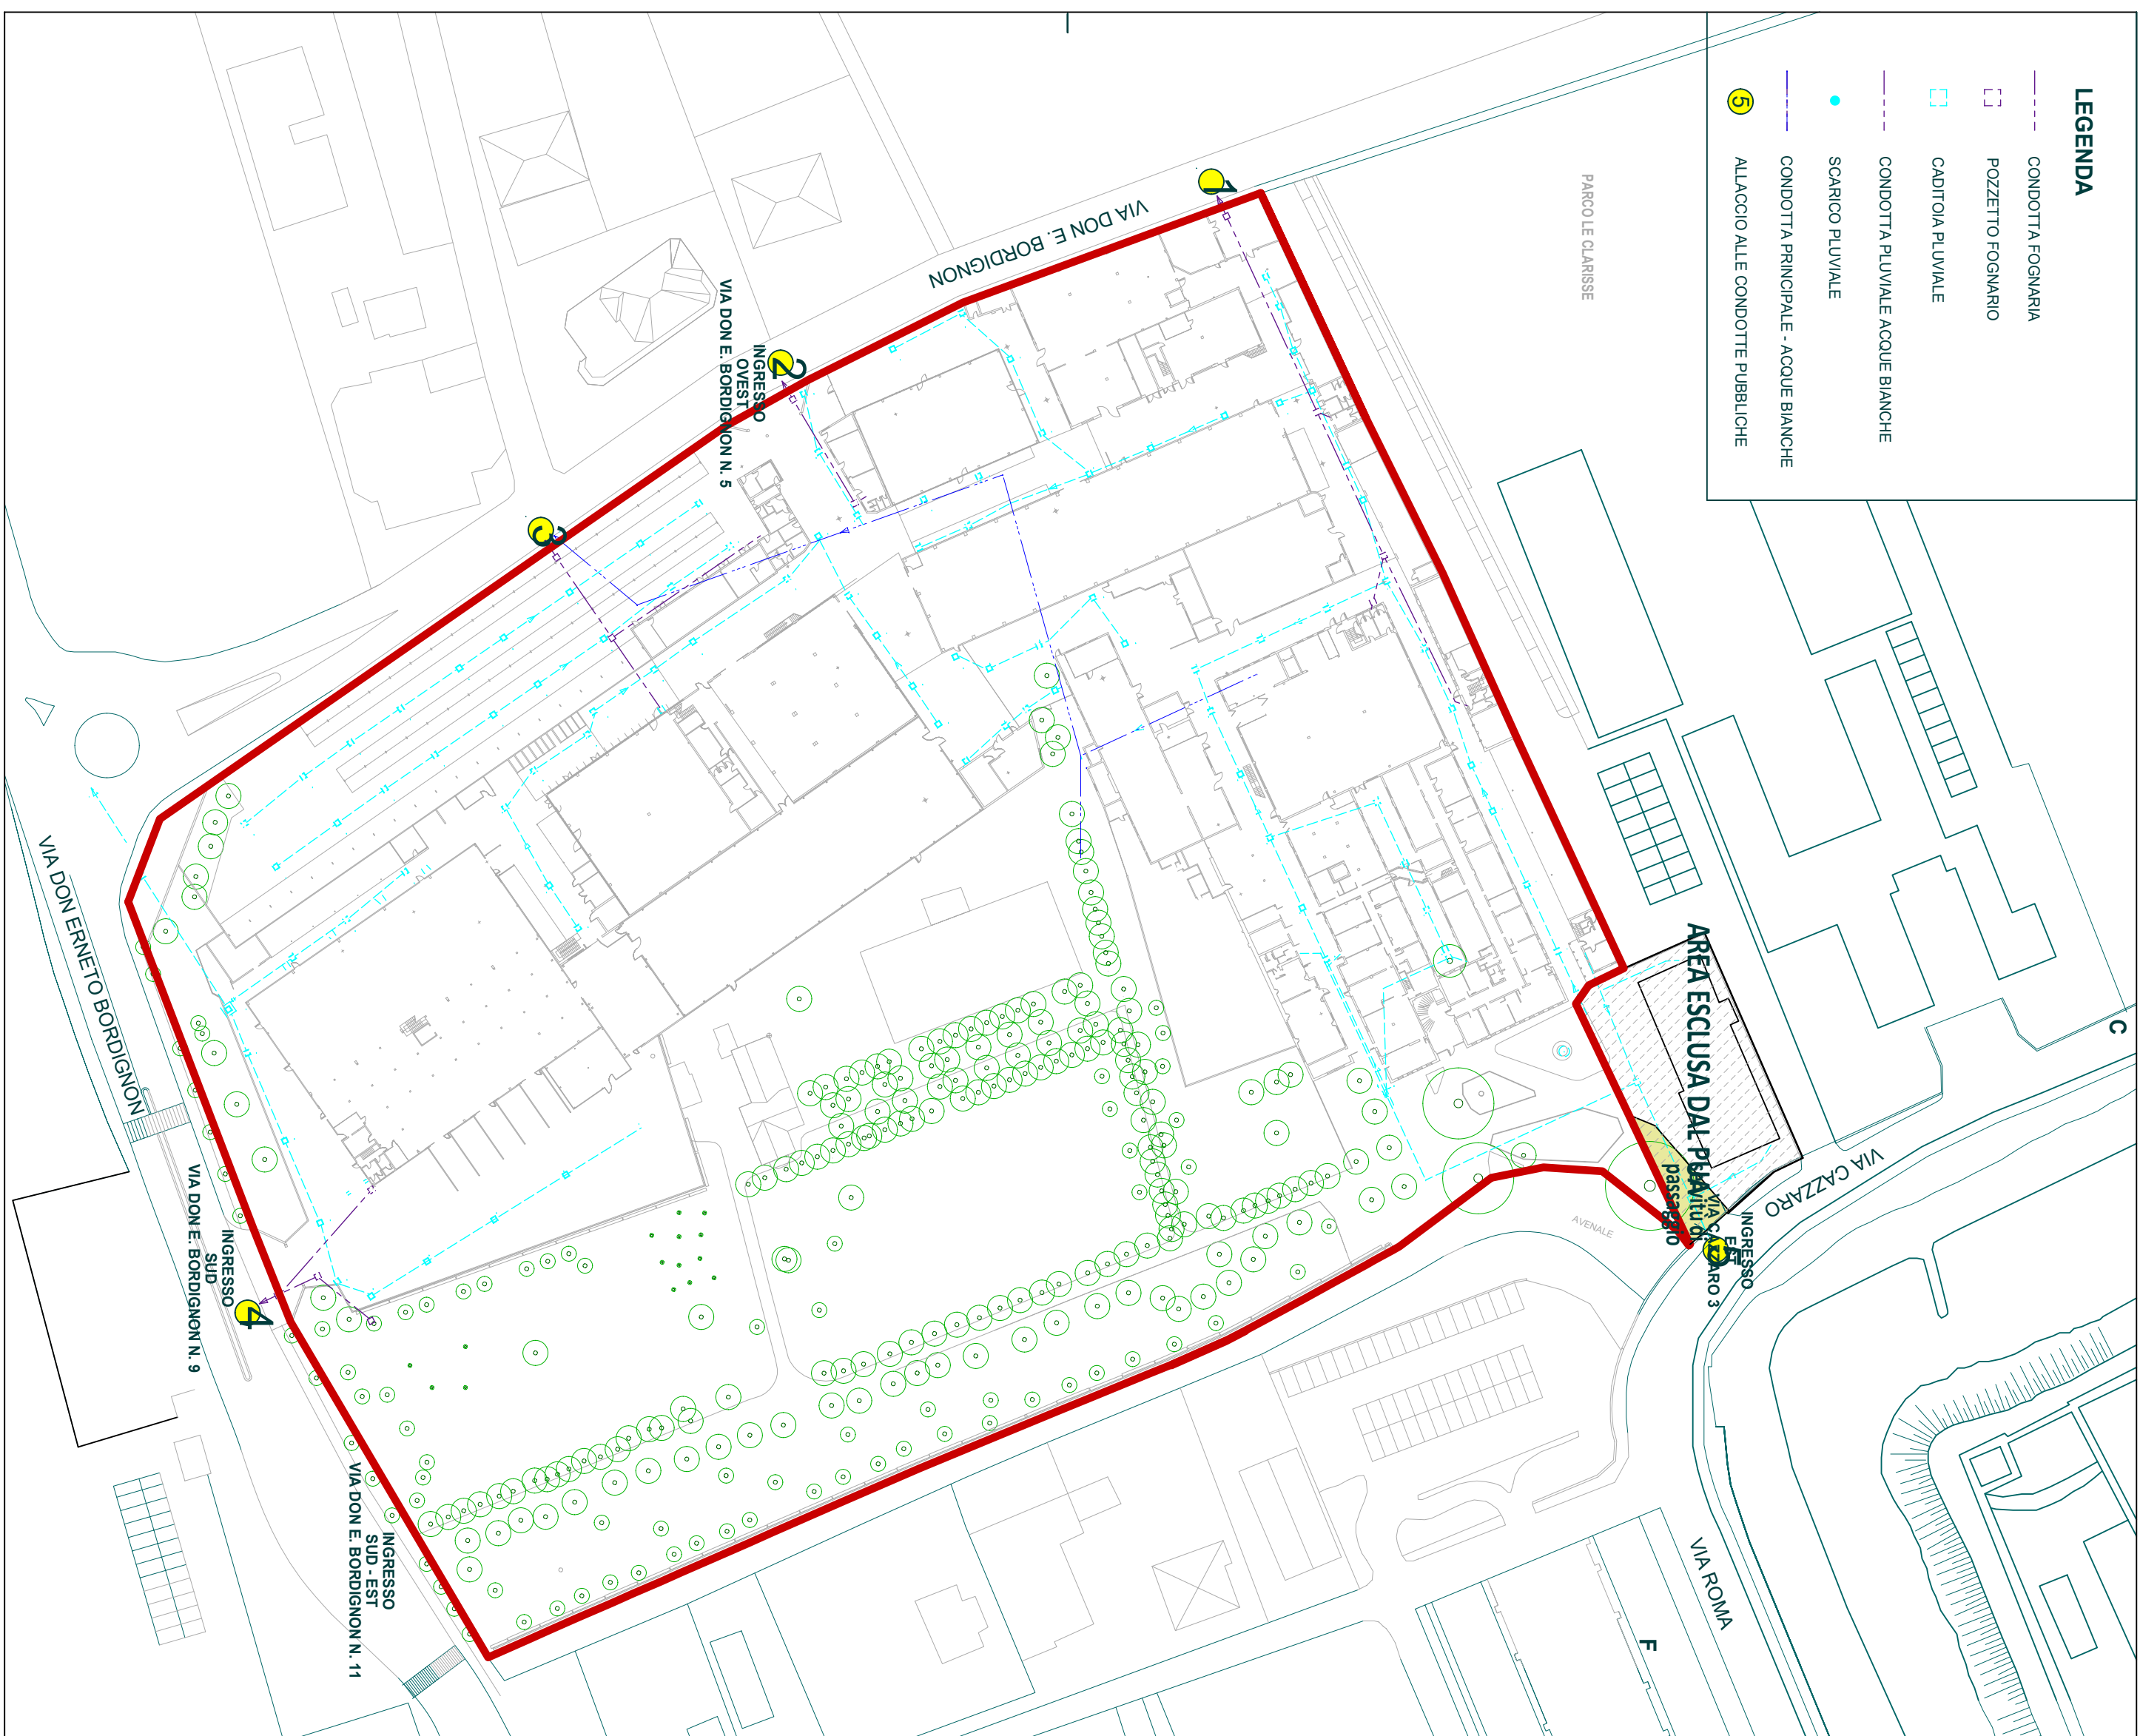

METEORICHE E FOGNATURA

PREVENZIONE INCENDI

SOTTOSERVIZI

"BORGO SANTA CHIAIA" P.U.A. IN VARIANTE RI. RI - PROGETTO DI RIGENERAZIONE URBANA CASTELFRANCO VENETO - TV	
COMITANTE	
VIVERE NEL PARCO S.P.A. Via Roma n. 32 - Castelfranco Veneto (TV) FRANCESCO 1933 S.R.L. Via Cesare n. 3 Castelfranco Veneto (TV)	
PROGETTISTI	
Paolo Pellizzari Ingegnere Via Cesare n. 3 Castelfranco Veneto (TV) C.F. RI.04000221216 - P.IVA 02210200261 email: paolo.pellizzari@francosca.com tel. 0423.945023	
Luca For Architetto Via del Lavoro n. 20 - Bolzano (BZ) (TV) C.F. RI.04000221216 - P.IVA 0003050049 email: lucafor@francosca.com tel. 0423.945023	
SOTTOSEGUICI	
SCALA	DATA
1:500	APRILE 2024
PG. 7/70	REV. 0000000000
TUTTI I DIRITTI SONO RISERVATI A NORMA DI LEGGE	