C_C111 - C_C111 - 1 - 2024-04-26 - 0018508

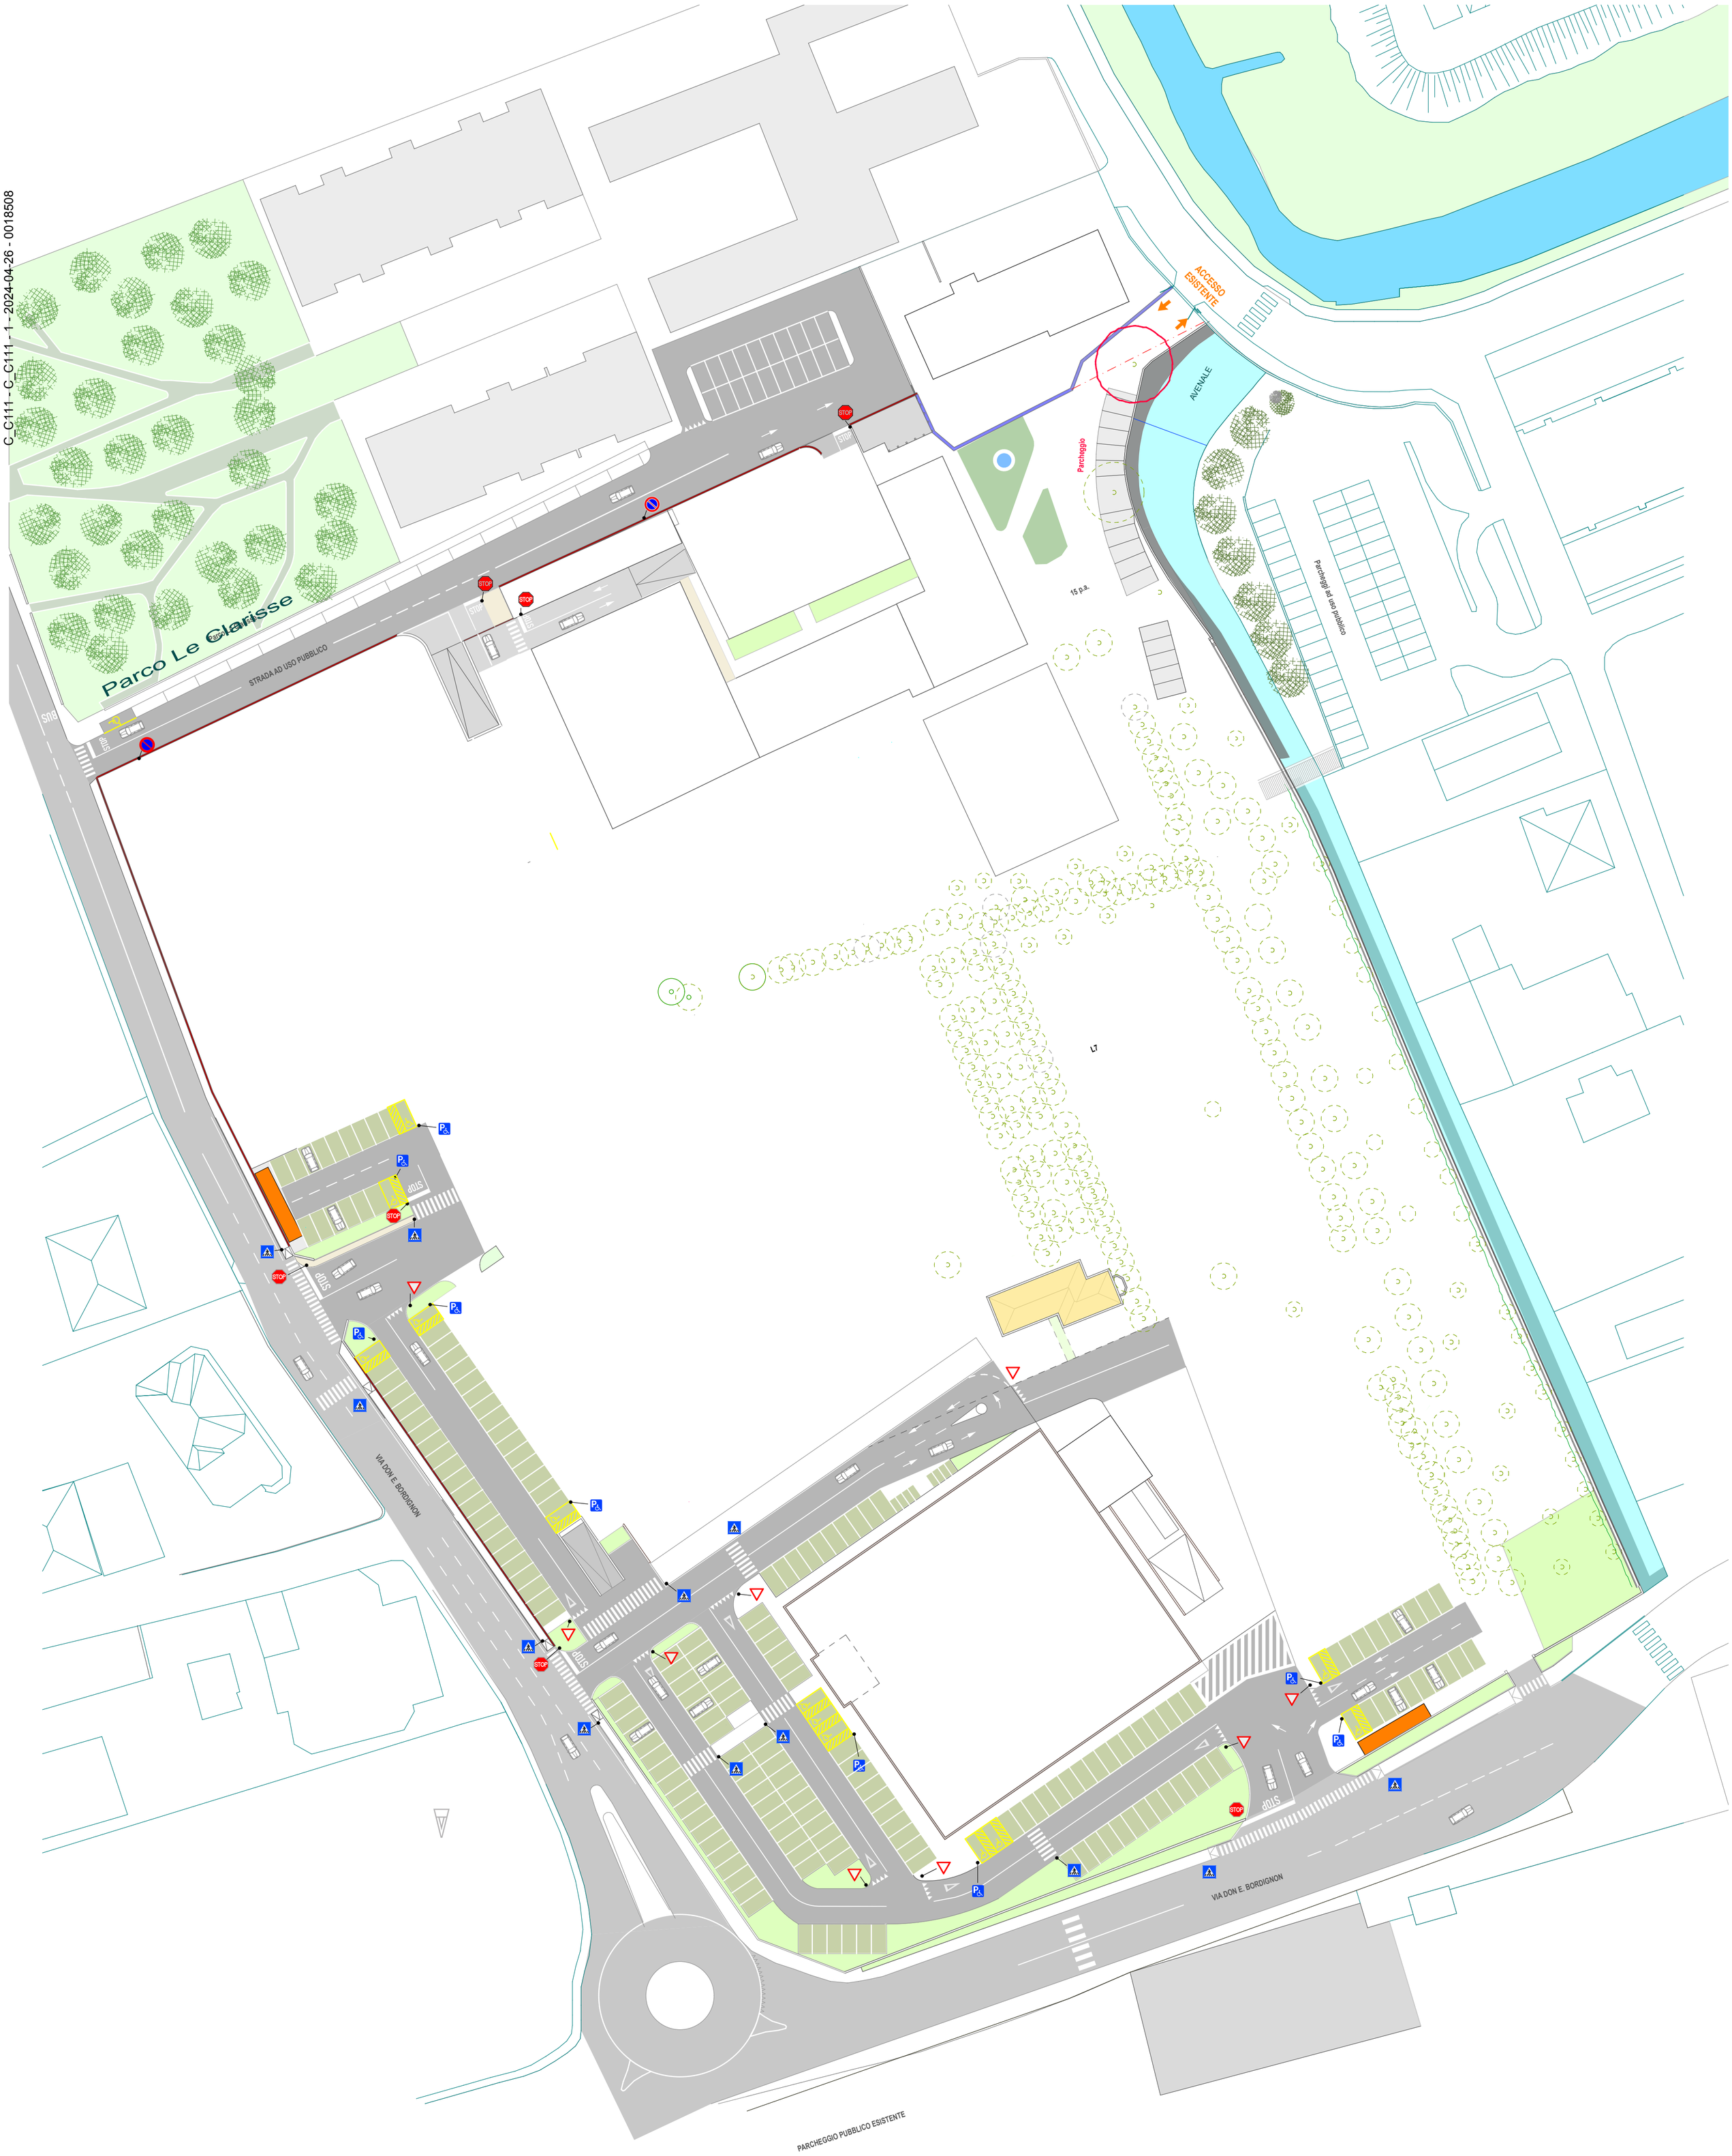

"BORGO SANTA CHIARA" PUA IN VARIANTE AL PI - PROGETTO DI RIGENERAZIONE URBANA CASTELFRANCO VENETO - TV	21.1
COMMITTENTE	PROGETTISTI
VIVERE NEL PARCO S.p.A. Via Roma n. 32 Castelfranco Veneto (TV) **FRACARRO 1933 S.R.L.** Via Cazzaro n. 3 Castelfranco Veneto (TV)	**Paolo Pellizzari Ingegnere** Via Giotto n. 16 Castelfranco Veneto Ordine Ingegneri di Treviso n 818 C.F. PLLPLA55H22C111E - PIVA 01222540260 email ing.paolopellizzari@gmail.com cell. 335 5455175 **Lucio Fior Architetto** Vicolo Antonio Marcon 12 Bassano del G. (VI) Ordine Architetti di Vicenza n 1203 C.F. FRILCU83C26D679P - PIVA 00928910249 email archlufior@gmail.com cell. 3304730230
VIABILITA' DETTAGLI ACCESSI	
SCALA 1-500	DATA FEBBRAIO 2024
FILE: VIABILITA' dett	REV. _____
COPYRIGHT STUDIO ING. PAOLO PELLIZZARI TUTTI I DIRITTI SONO RISERVATI A NORMA DI LEGGE	

Documento firmato da: Lucio Fior In data: 24/04/2024