


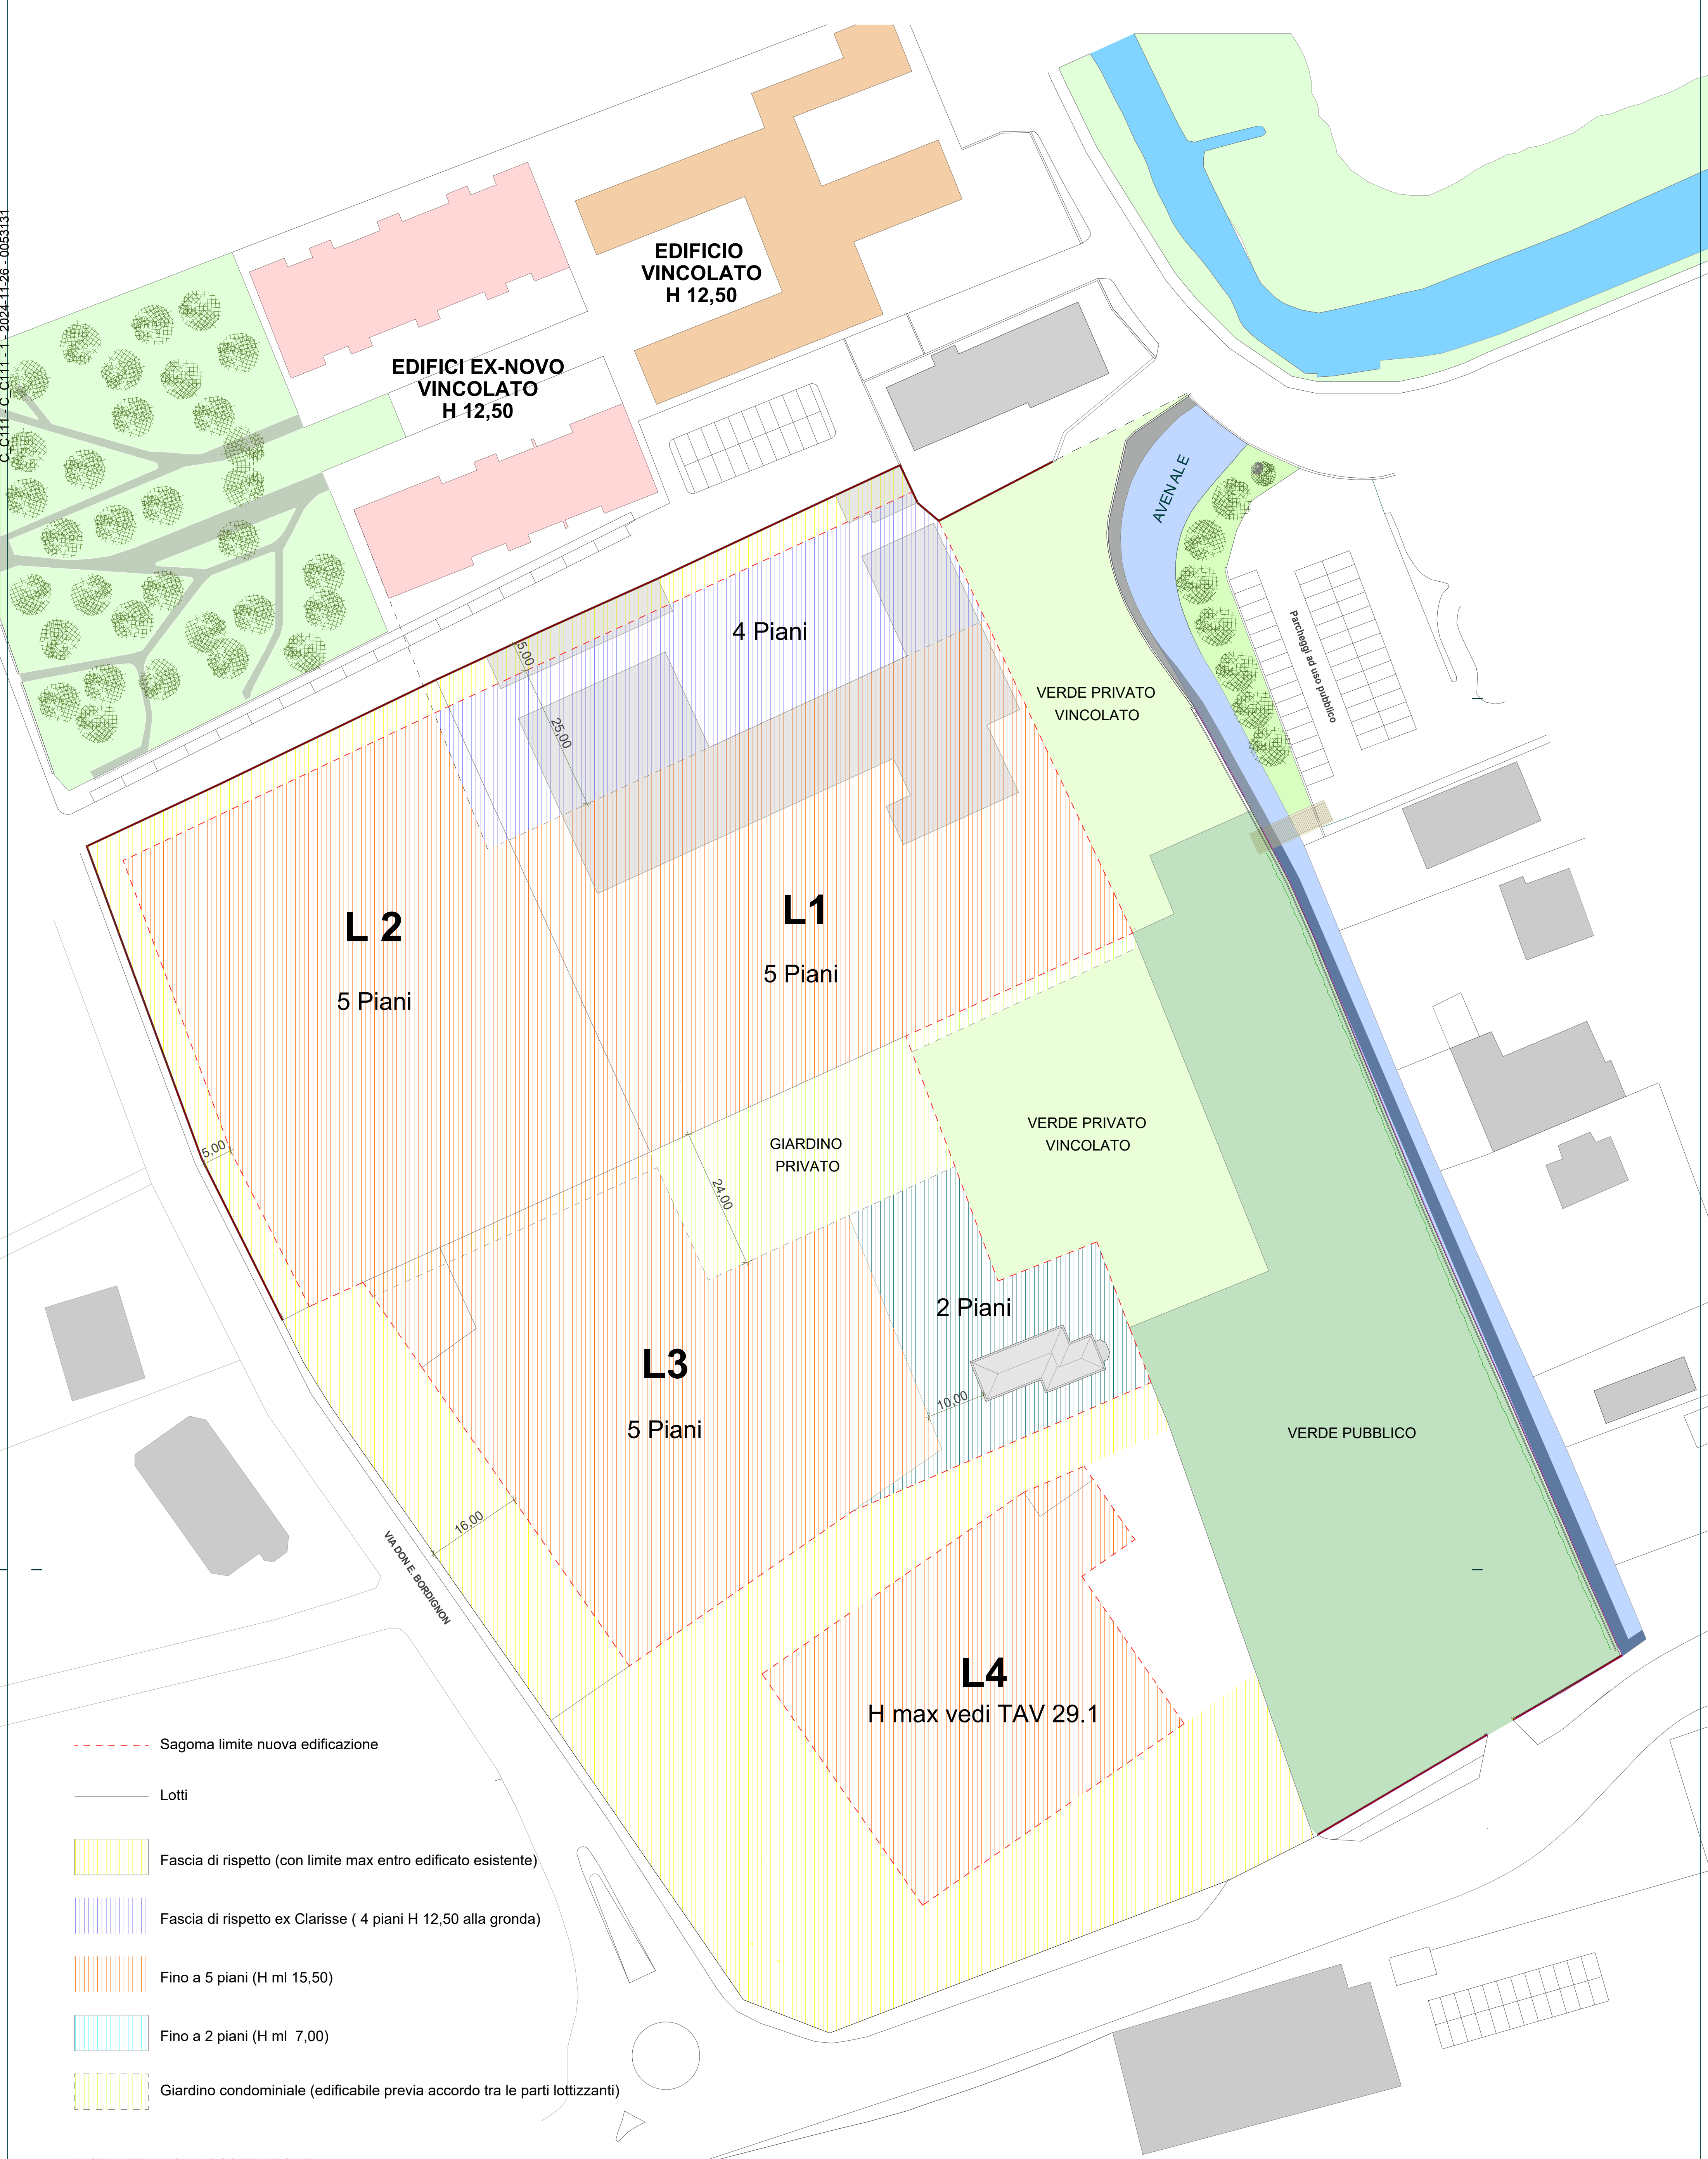

- Sagoma limite nuova edificazione
- Lotti
- Fascia di rispetto (con limite max entro edificato esistente)
- Fascia di rispetto ex Clarisse (4 piani H 12,50 alla gronda)
- Fino a 5 piani (H ml 15,50)
- Fino a 2 piani (H ml 7,00)
- Giardino condominiale (edificabile previa accordo tra le parti lottizzanti)

DISTANZE NUOVA COSTRUZIONE:

- a) Distanza minima tra pareti finestrate ml 10,00
(escluso edificato esistente su Lotto 1 dove distanza minima ml 5.00 vedi TAV 15)
- b) Distanza minima dal confine di Lotto minimo 5 ml

SAGOME LIMITE

"BORGO SANTA CHIARA" PUA IN VARIANTE AL PI - PROGETTO DI RIGENERAZIONE URBANA CASTELFRANCO VENETO - TV			11a.1	
COMMITTENTE	PROGETTISTI		STATO DI FATTO / PROGETTO	
VIVERE NEL PARCO S.P.A. Via Roma n. 32 Castelfranco Veneto (TV) FRACARRO 1933 S.R.L. Via Cazzaro n. 3 Castelfranco Vento (TV)	Paolo Pelizzari Ingegnere Via Giotto n. 16 Castelfranco Veneto Ordine Ingegneri di Treviso n.838 C.F. PULPASIA42C11E - PIVA 01222540260 email ing.paolopelizzari@gmail.com cel. 395 5455175	Lucio Fior Architetto Vicolo Antonio Marcon 12 Bassano del G. (VI) Ordine Architetti di Venezia n.1253 C.F. FRUCI43C304267P - PIVA 00028910249 email arch.fior@gmail.com cel. 3304730230	SAGOME LIMITE	
			SCALA DATA	
			1:500 APRILE 2024	
			FILE P8.772 REV.	
			COPYRIGHT STUDIO ING. PAOLO PELIZZARI TUTTI I DIRITTI SONO RISERVATI A NORMA DI LEGGE	