C_C111 - C_C111 - 1 - 2025-08-18 - 0037258

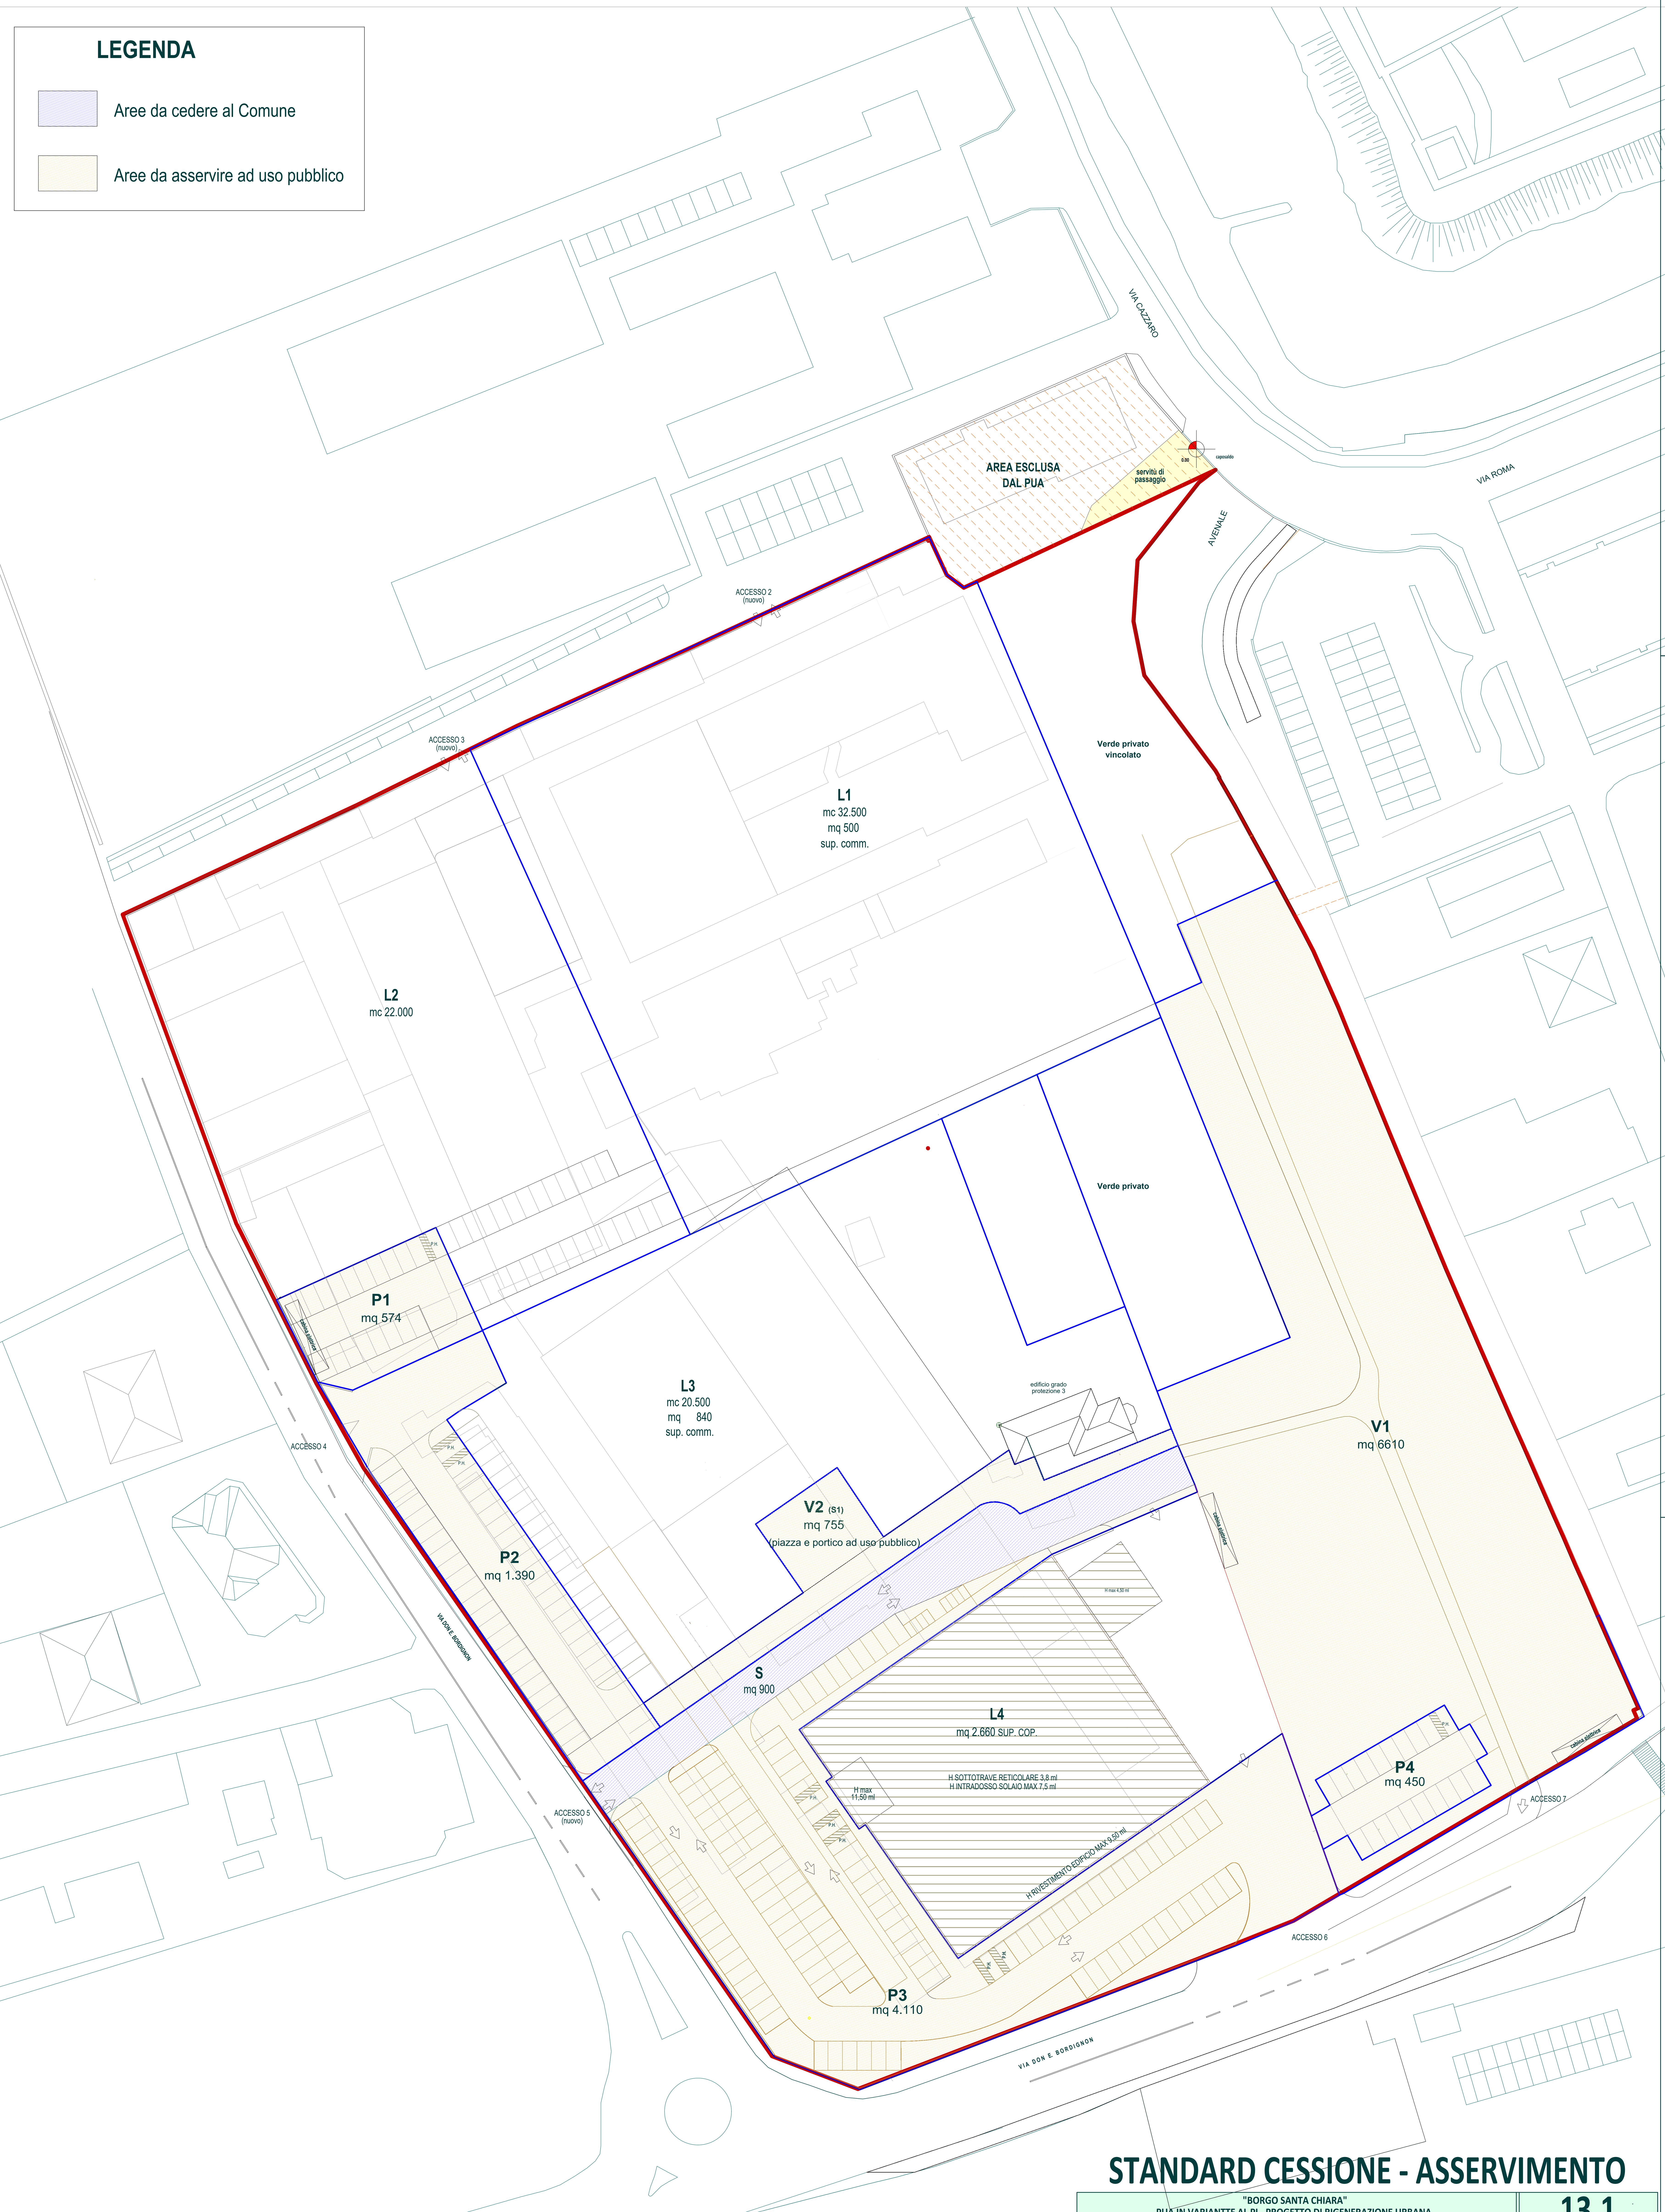

STANDARD CESSIONE - ASSERVIMENTO

"BORGO SANTA CHIARA" PUA IN VARIANTTE AL PI - PROGETTO DI RIGENERAZIONE URBANA			13.1
CASTELFRANCO VENETO - TV			
COMMITTENTE	PROGETTISTI		STATO DI PROGETTO
VIVERE NEL PARCO S.P.A. Via Roma n. 32 Castelfranco Veneto (TV) FRACARRO 1933 S.R.L. Via Cazzaro n. 3 Castelfranco Vento (TV)	Paolo Pellizzari Ingegnere Via Giotto n. 16 Castelfranco Veneto Ordine Ingegneri di Treviso n 818 C.F. PLLPLA55H22C111E - PIVA 01222540260 email ing.paolopellizzari@gmail.com cell. 335 5455175	Lucio Fior Architetto Vicolo Antonio Marcon 12 Bassano del G. (VI) Ordine Architetti di Vicenza n 1203 C.F. FRILCU63C26D679P - PIVA 00928910249 email archlufior@gmail.com cell. 3204730230	STANDARD SCALA 1-500 DATA APRILE 2024
			FILE PB 774 REV. ___________

COPYRICHT STUDIO ING. PAOLO PELLIZZARI
TUTTI I DIRITTI SONO RISERVATI A NORMA DI LEGGE

Documento firmato da: Lucio Fior In data: 17/08/2025