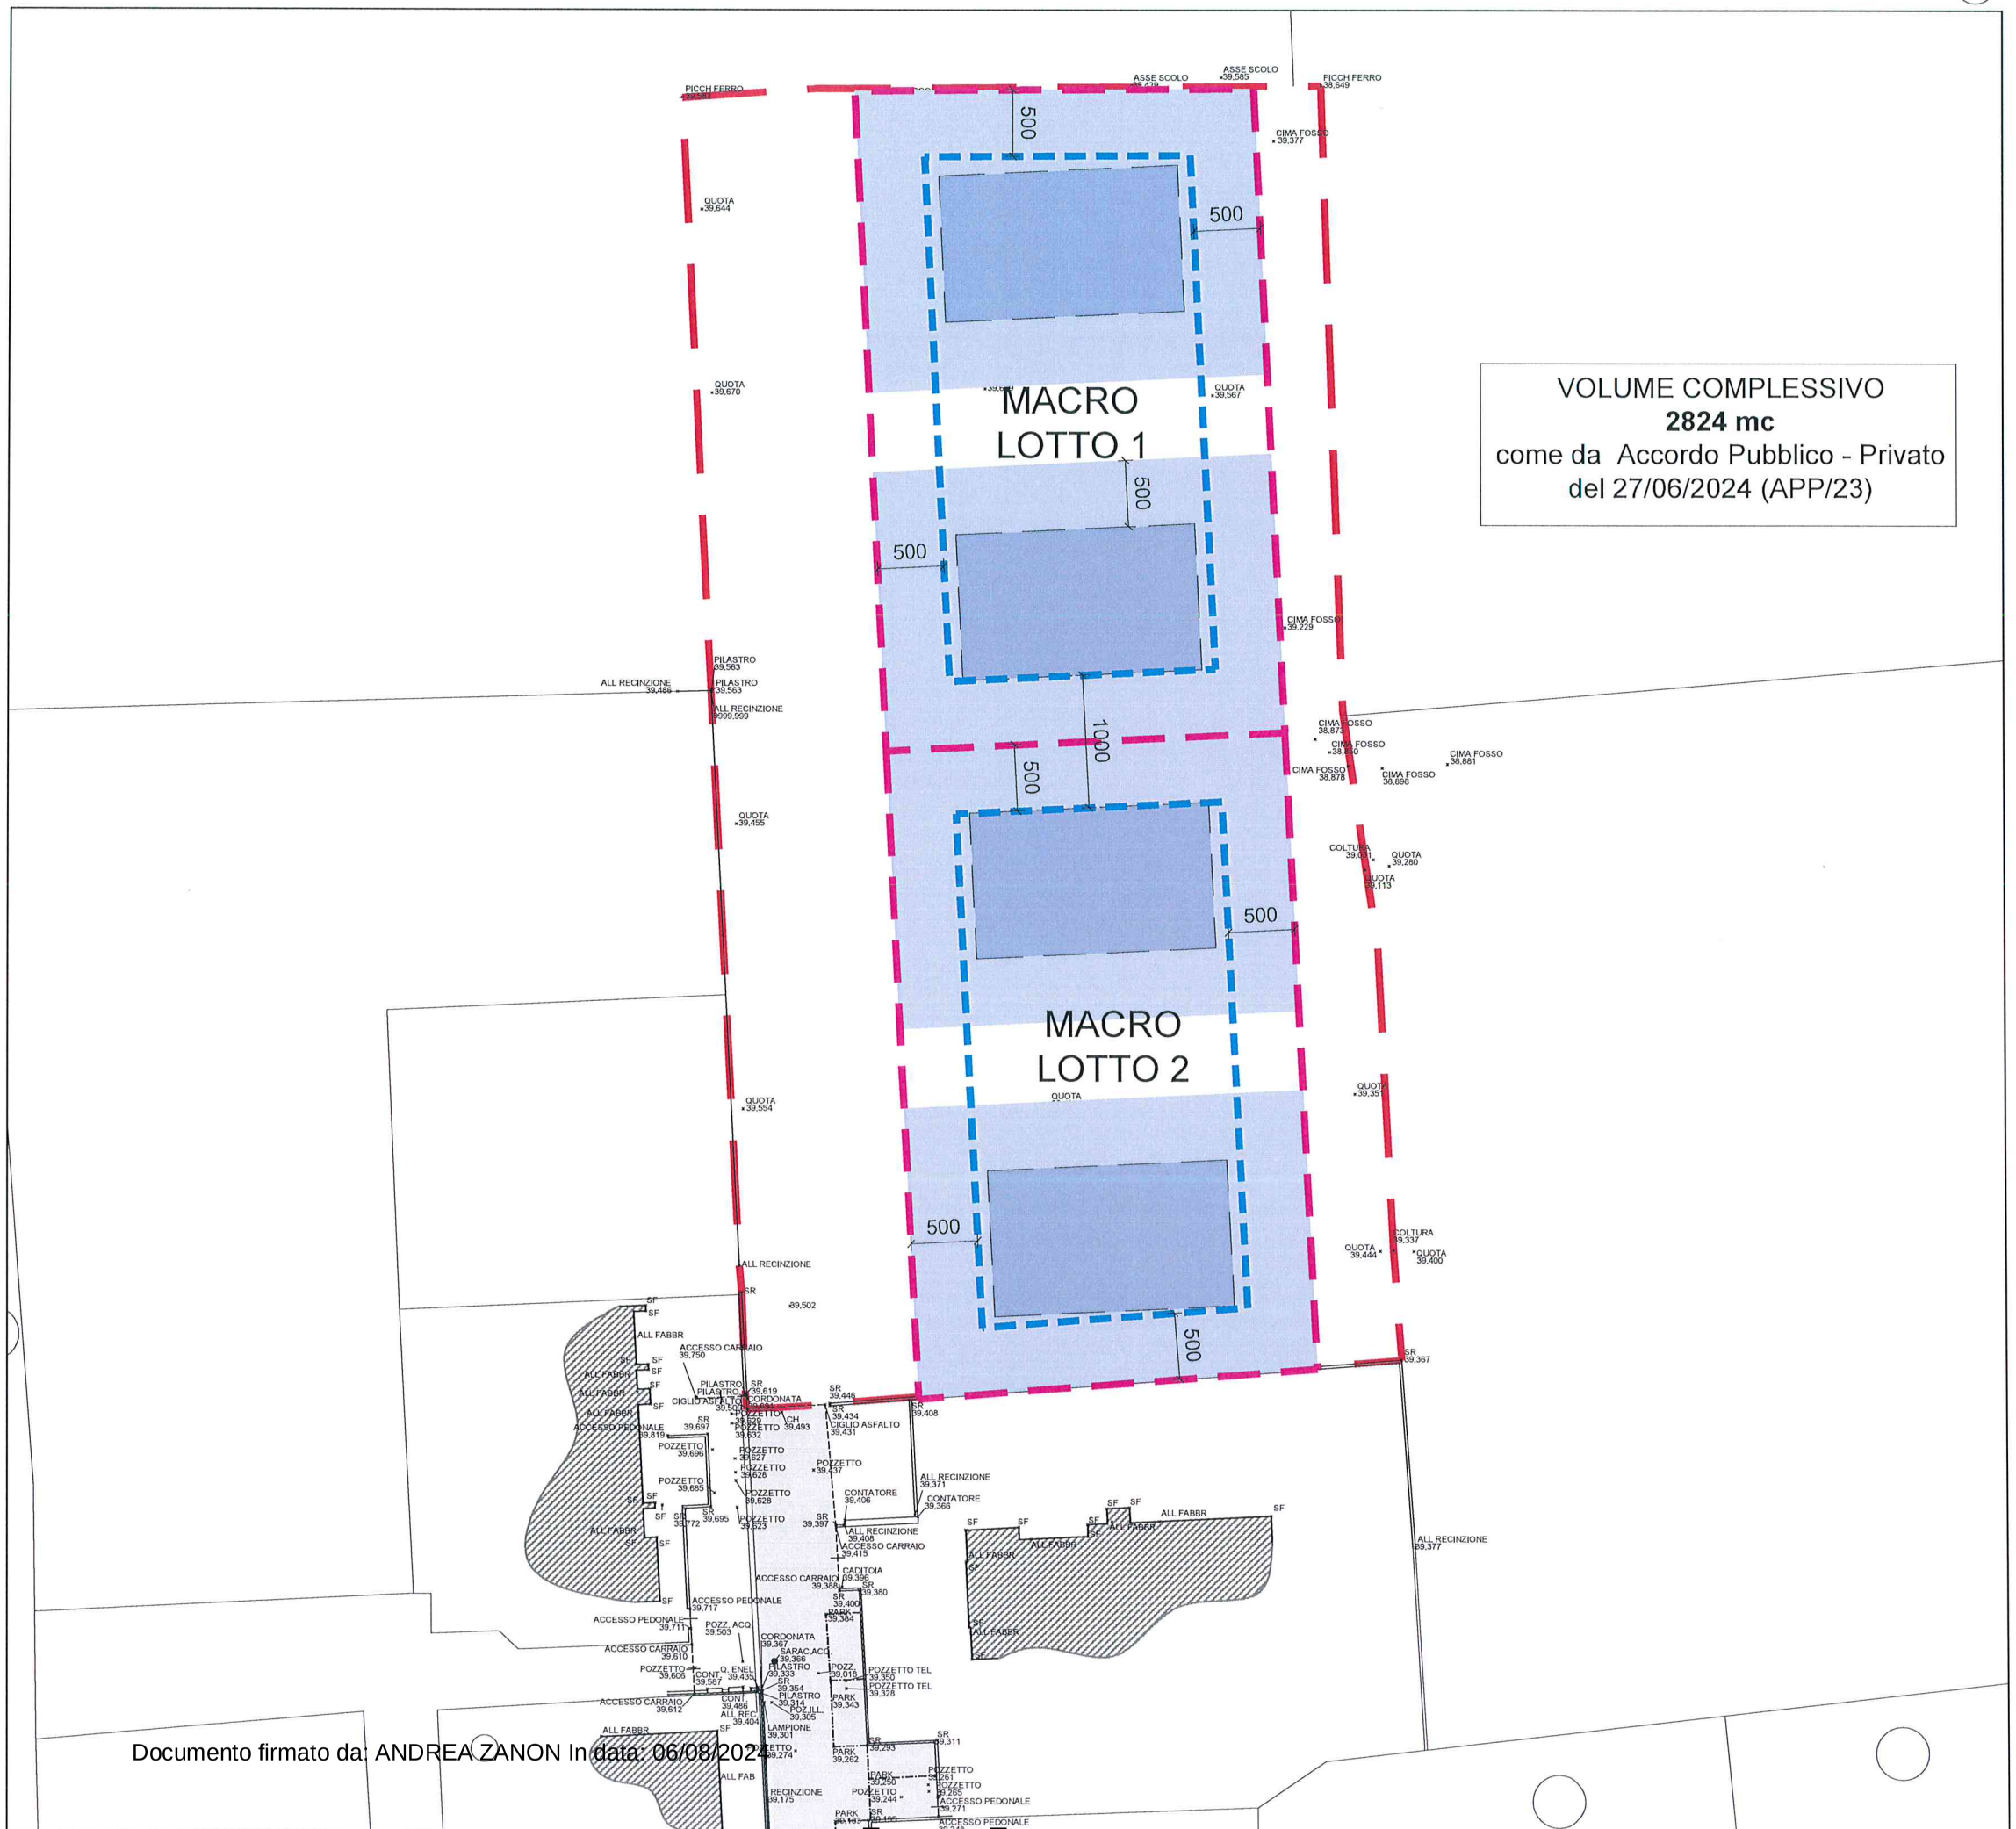

VOLUME COMPLESSIVO
2824 mc
come da Accordo Pubblico - Privato
del 27/06/2024 (APP/23)

PIANO URBANISTICO ATTUATIVO
"CASONATO" (APS/22 IN ZONA C2-1)

PROGETTO ESECUTIVO

SOVRAPPOSIZIONE RILIEVO E PLANIMETRIA DI PROGETTO

Progettista
Ing. Andrea Zanon

Proponente
Casonato Real Estate s.r.l.

Tavola:
6

5 Agosto 2024
Scala: 1:500

ZONCHEDDU E ASSOCIATI
ingegneria e architettura

LO STUDIO ZONCHEDDU E ASSOCIATI SI RISERVA A TERMINI DI LEGGE LA PROPRIETA' DI QUESTO DISEGNO CON IL DIVIETO DI RIPRODURLO O DI RENDERLO COMUNQUE NOTO A TERZI SENZA AUTORIZZAZIONE

Documento firmato da: ANDREA ZANON In data: 06/08/2024

C_C111 - C_C111 - 1 - 2024-08-07 - 0034831