


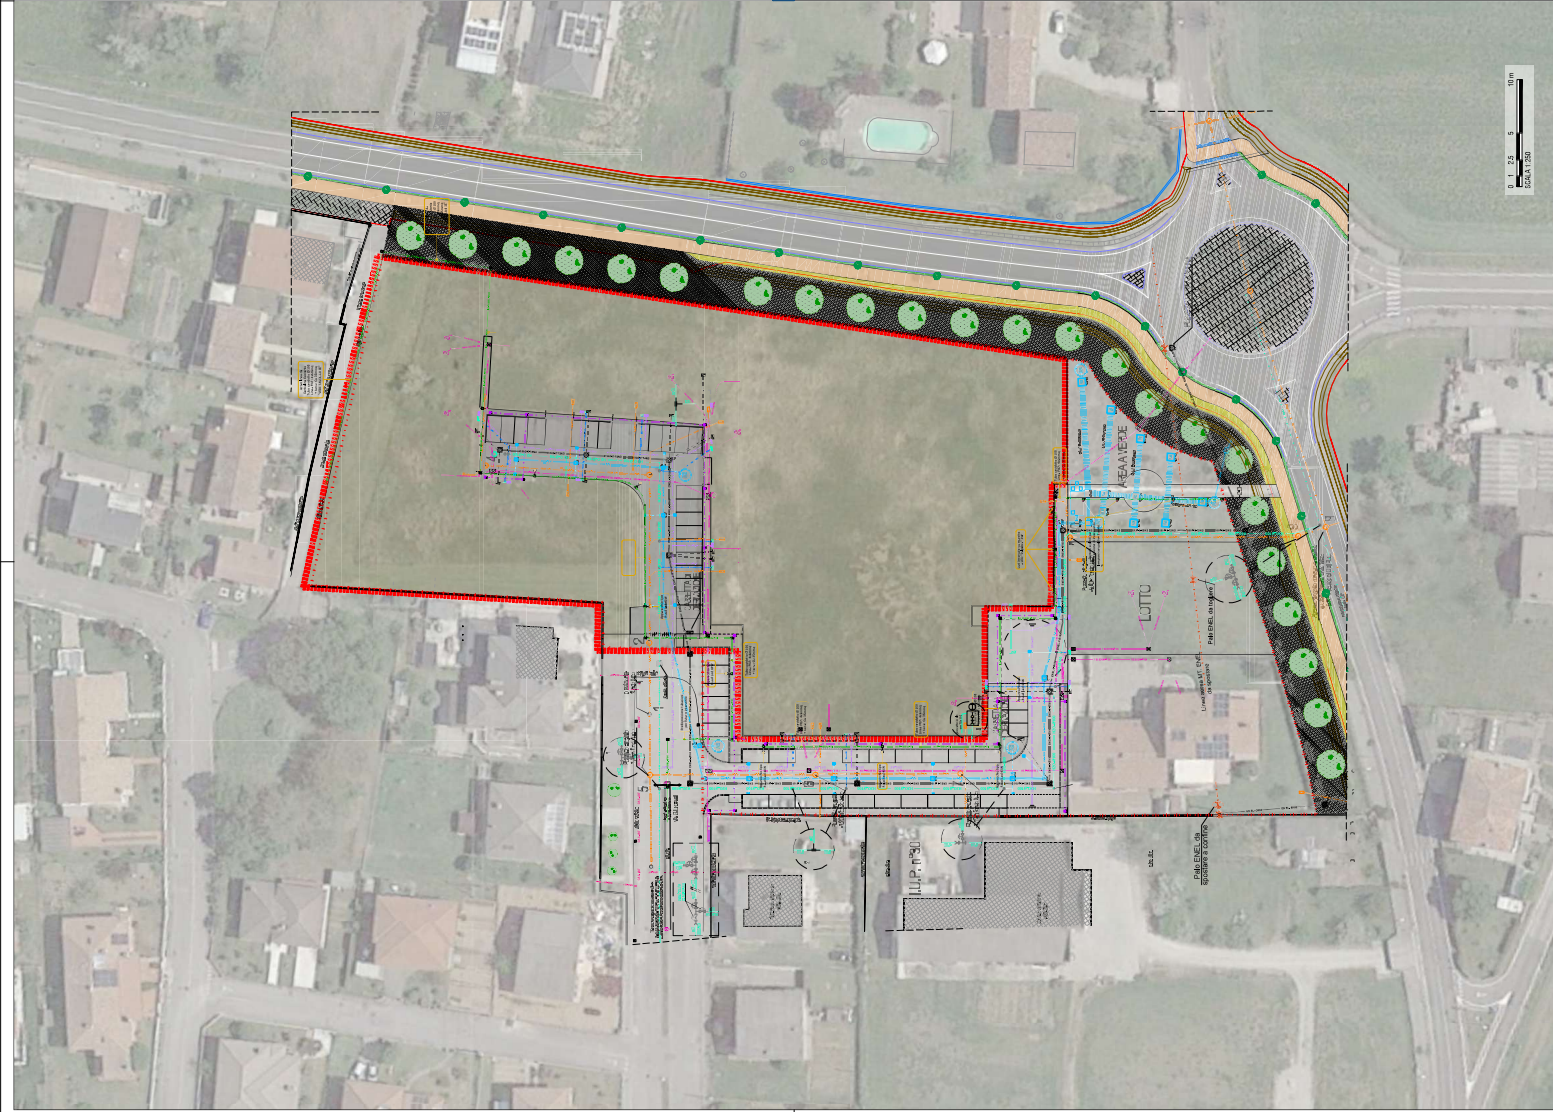

Planimetria stato di fatto

Scala 1:250

Planimetria stato di fatto

Scala 1:250



Provincia di Treviso
31033 - Via Francesco Maria Preti, 38


VALUTAZIONE DI COMPATIBILITA' IDRAULICA E PROGETTO DELLA RETE DI RACCOLTA E
SMALTIMENTO DELLE ACQUE METEORICHE

CODICE E DESCRIZIONE		TITOLO	
VCI	GR 01.00.00	RETE ACQUE METEORICHE	
COMPLESSIVA		PLANIMETRIA STATO DI FATTO	
11030 12.2024 1:500			
COMITENTE			
PROGETTISTA			



REVISIONI		VERBA		APPROVA	
REV.	DATA	DESCRIZIONE	VERBA	APPROVA	DATA
00	12/2024	Prima emissione	CM	DT	DT