

Progetto **OPERE DI URBANIZZAZIONE
PANO DI LOTTIZZAZIONE COMPARTO C
ZONA GRANDI SERVIZI TERRITORIALI
Comune di CASTELFRANCO VENETO, via Francia**

Comittente **DOMICAPITAL S.P.A.
c.f. piva 03466980264
sede a Treviso in piazza San Vito 36/A**

Progettista **Arch. Patrizia ZANNI
via a Capellano Veneto TV/1112/021966, c.f. ZANNI PATRIZIA/02624
iscritta all'Ordine degli Architetti della provincia di Belluno al n. 708**


Elaborato **PLANIMETRIA PIANO QUOTATO STATO DI FATTO**


Arch. Patrizia Zanni
firmato elettronicamente in data 05/05/2024 alle 10:05

05 Scala 1:200
File Archivio 2024_093

Revisione	Data	Descrizione	Realizzato	Approvato	Verificato
	maggio 2024		P. Zanni		

LEGENDA

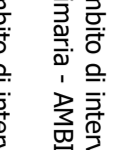-  Ambito di intervento opere di urbanizzazione primaria - ABBITTO 2
-  Ambito di intervento opere di urbanizzazione primaria - ABBITTO 1 (già realizzato)

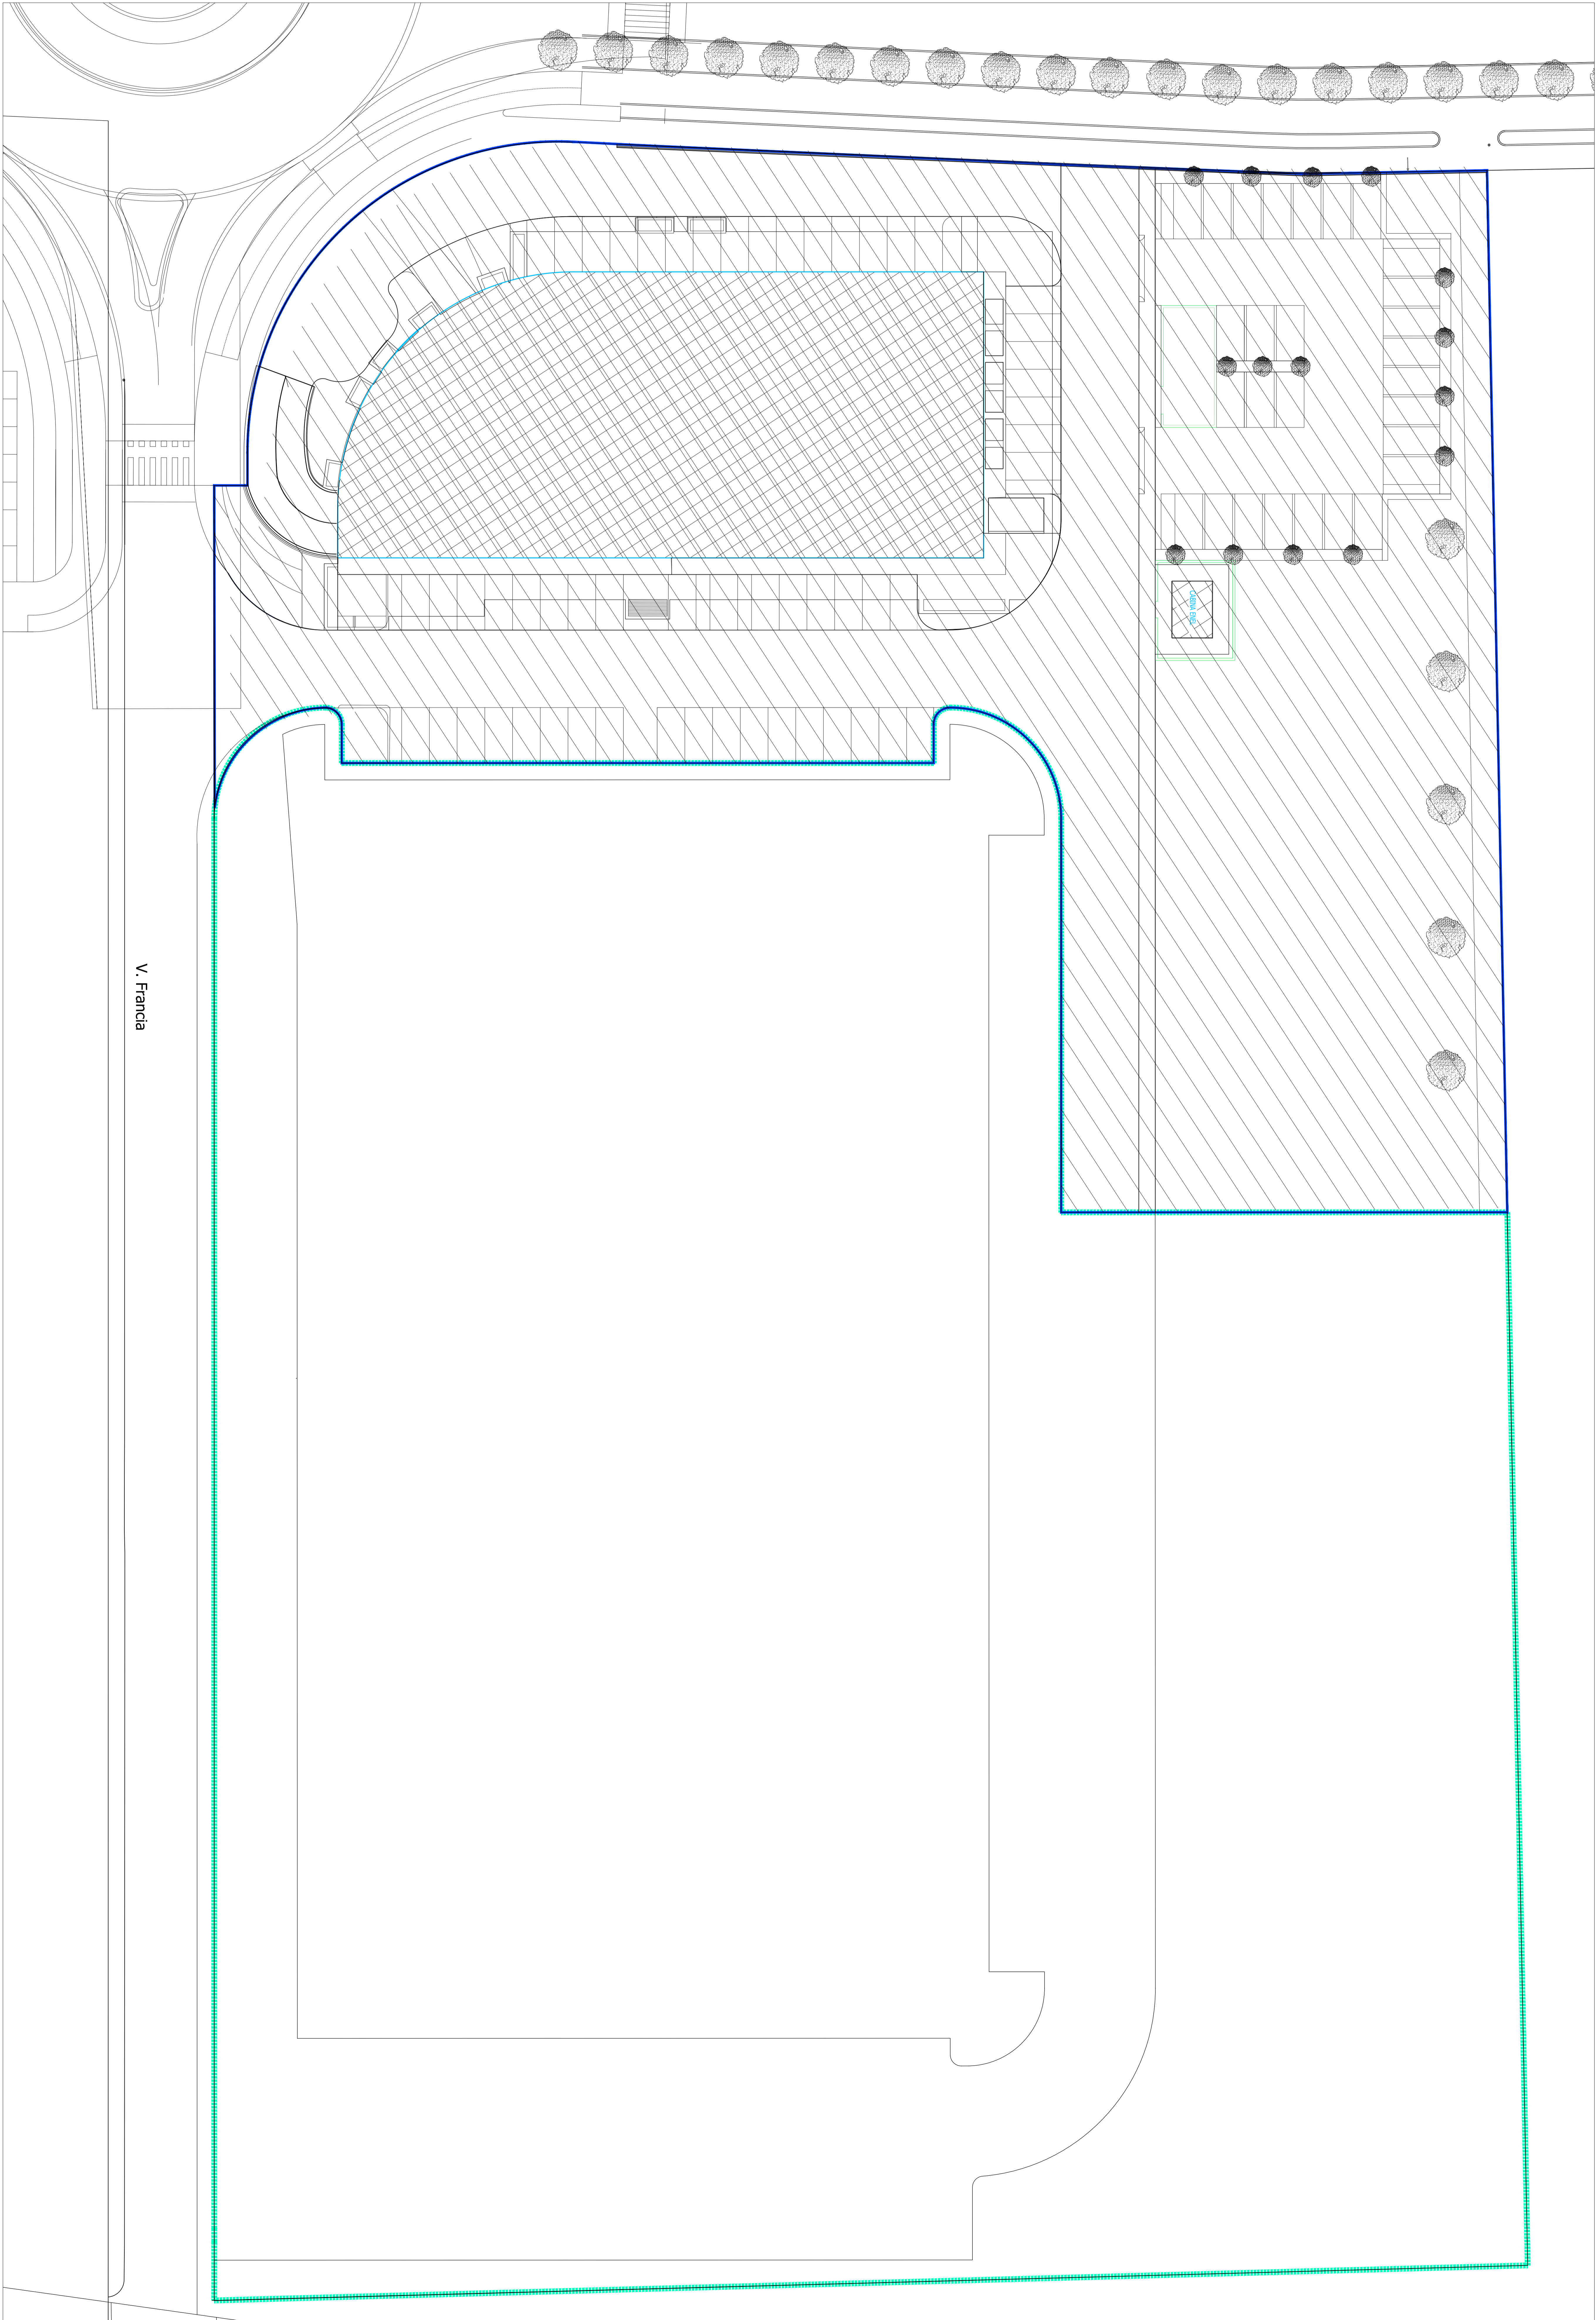

V. Francia