GEO SERVICES
di Ongarato, Filippetto, Favretto, Forni
Piazza Europa Unita 66, 31033 Castelfranco Veneto (TV) - c.f. - p.iva 03691920262
Telefono 0423 720888 - Fax 0423 371447 - e-mail: info@geo-services.it

Progetto
OPERE DI URBANIZZAZIONE
PIANO DI LOTTIZZAZIONE COMPARTO C
ZONA GRANDI SERVIZI TERRITORIALI
Comune di CASTELFRANCO VENETO, via Francia

Committente
DOMICAPITAL S.R.L.
c.f. p.iva 03461980264
sede a Treviso in piazza San Vito 36/A

Progettista
arch. Patrizia ZANNI
nata a Castelfranco Veneto (TV)) il 17/03/1961, c.f. ZNNPRZ61C57C111U
iscritta all'Ordine degli Architetti della provincia di Belluno al n. 708

Elaborato
PLANIMETRIA INFRASTRUTTURE ESISTENTI

arch. Patrizia Zanni
firmato digitalmente ai sensi del D.Lgs n. 82/2005 e s.m.i.

06

Scala	1:200
Rif. Archivio	2018_093
File	

Revisione	Data	Descrizione	Redatto	Approvato	Verificato
	maggio 2024		P. Zanni		

LEGENDA

- Ambito di intervento opere di urbanizzazione primaria - AMBITO 2
- Ambito di intervento opere di urbanizzazione primaria - AMBITO 1 (già realizzato)
- Rete fognatura nera esistente
- Rete fognatura bianca esistente
- Rete acquedotto esistente
- Rete metano esistente
- Rete telefonica esistente
- Rete elettrica esistente
- Pozzetto rete pubblica illuminazione di progetto 40x40x40
- Pozzetto rete pubblica illuminazione di progetto 50x50x50
- Punto luce ditta A&C Armatura stradale classe II ECOLO 1 Lampada SHP 150W Palo cilindrico in acciaio Fe 360/B h f.t.: 8,5 m con braccio di sporgenza 1,1 m Completo di plinto-pozzetto
- Punto luce ditta A&C Armatura stradale classe II ECOLO 1 Lampada SHP 150W Palo cilindrico in acciaio Fe 360/B h f.t.: 8,5 m senza braccio Completo di plinto-pozzetto
- Punto luce ditta A&C Armatura stradale classe II ECOLO 1 Lampada SHP 70W Palo cilindrico in acciaio Fe 360/B h f.t.: 5,5 con esagono ad attacco singolo Completo di plinto-pozzetto
- Punto luce ditta A&C Armatura stradale classe II ECOLO 1 Lampada SHP 70W Palo cilindrico in acciaio Fe 360/B h f.t.: 5,5 con esagono ad attacco doppio Completo di plinto-pozzetto
- Pozzetto rete telefonica di progetto comparto 1 dim 60 X 120
- Pozzetto rete elettrica di progetto comparto 1
- Pozzetto rete di cablaggio di progetto comparto 1
- Palo TELECOM esistente
- Caditoia stradale esistente
- Punto luce pubblica illuminazione esistente
- Pozzetto fognatura bianca esistente
- Pozzetto fognatura nera esistente
- Saracinesca acquedotto esistente
- Idrante acquedotto esistente
- Pozzetto di ispezione rete fognatura nera di progetto comparto 1
- Pozzetto di cacciata rete fognatura nera di progetto comparto 1
- Allacciamento acquedotto di progetto comparto 1
- Sfiato acquedotto di progetto comparto 1
- Saracinesca acquedotto di progetto comparto 1
- Idrante acquedotto di progetto comparto 1
- Rete fognatura bianca di progetto comparto 1 Ø 500 cls
- Rete fognatura bianca di progetto comparto 1 Ø 400 cls
- Rete fognatura bianca di progetto comparto 1 Ø 300 cls
- Vasca di depurazione e di prima pioggia di progetto comparto 1
- Pozzettone scolmatore di progetto comparto 1
- Pozzetto di ispezione rete acque meteoriche di progetto comparto 1 dim 60x60
- Pozzetto rete acque meteoriche di ispezione di progetto comparto 1 dim 80x80
- Pozzetto rete acque meteoriche di progetto comparto 1 dim 150x150
- Caditoia stradale di progetto comparto 1
- Pozzo perdente di progetto comparto 1

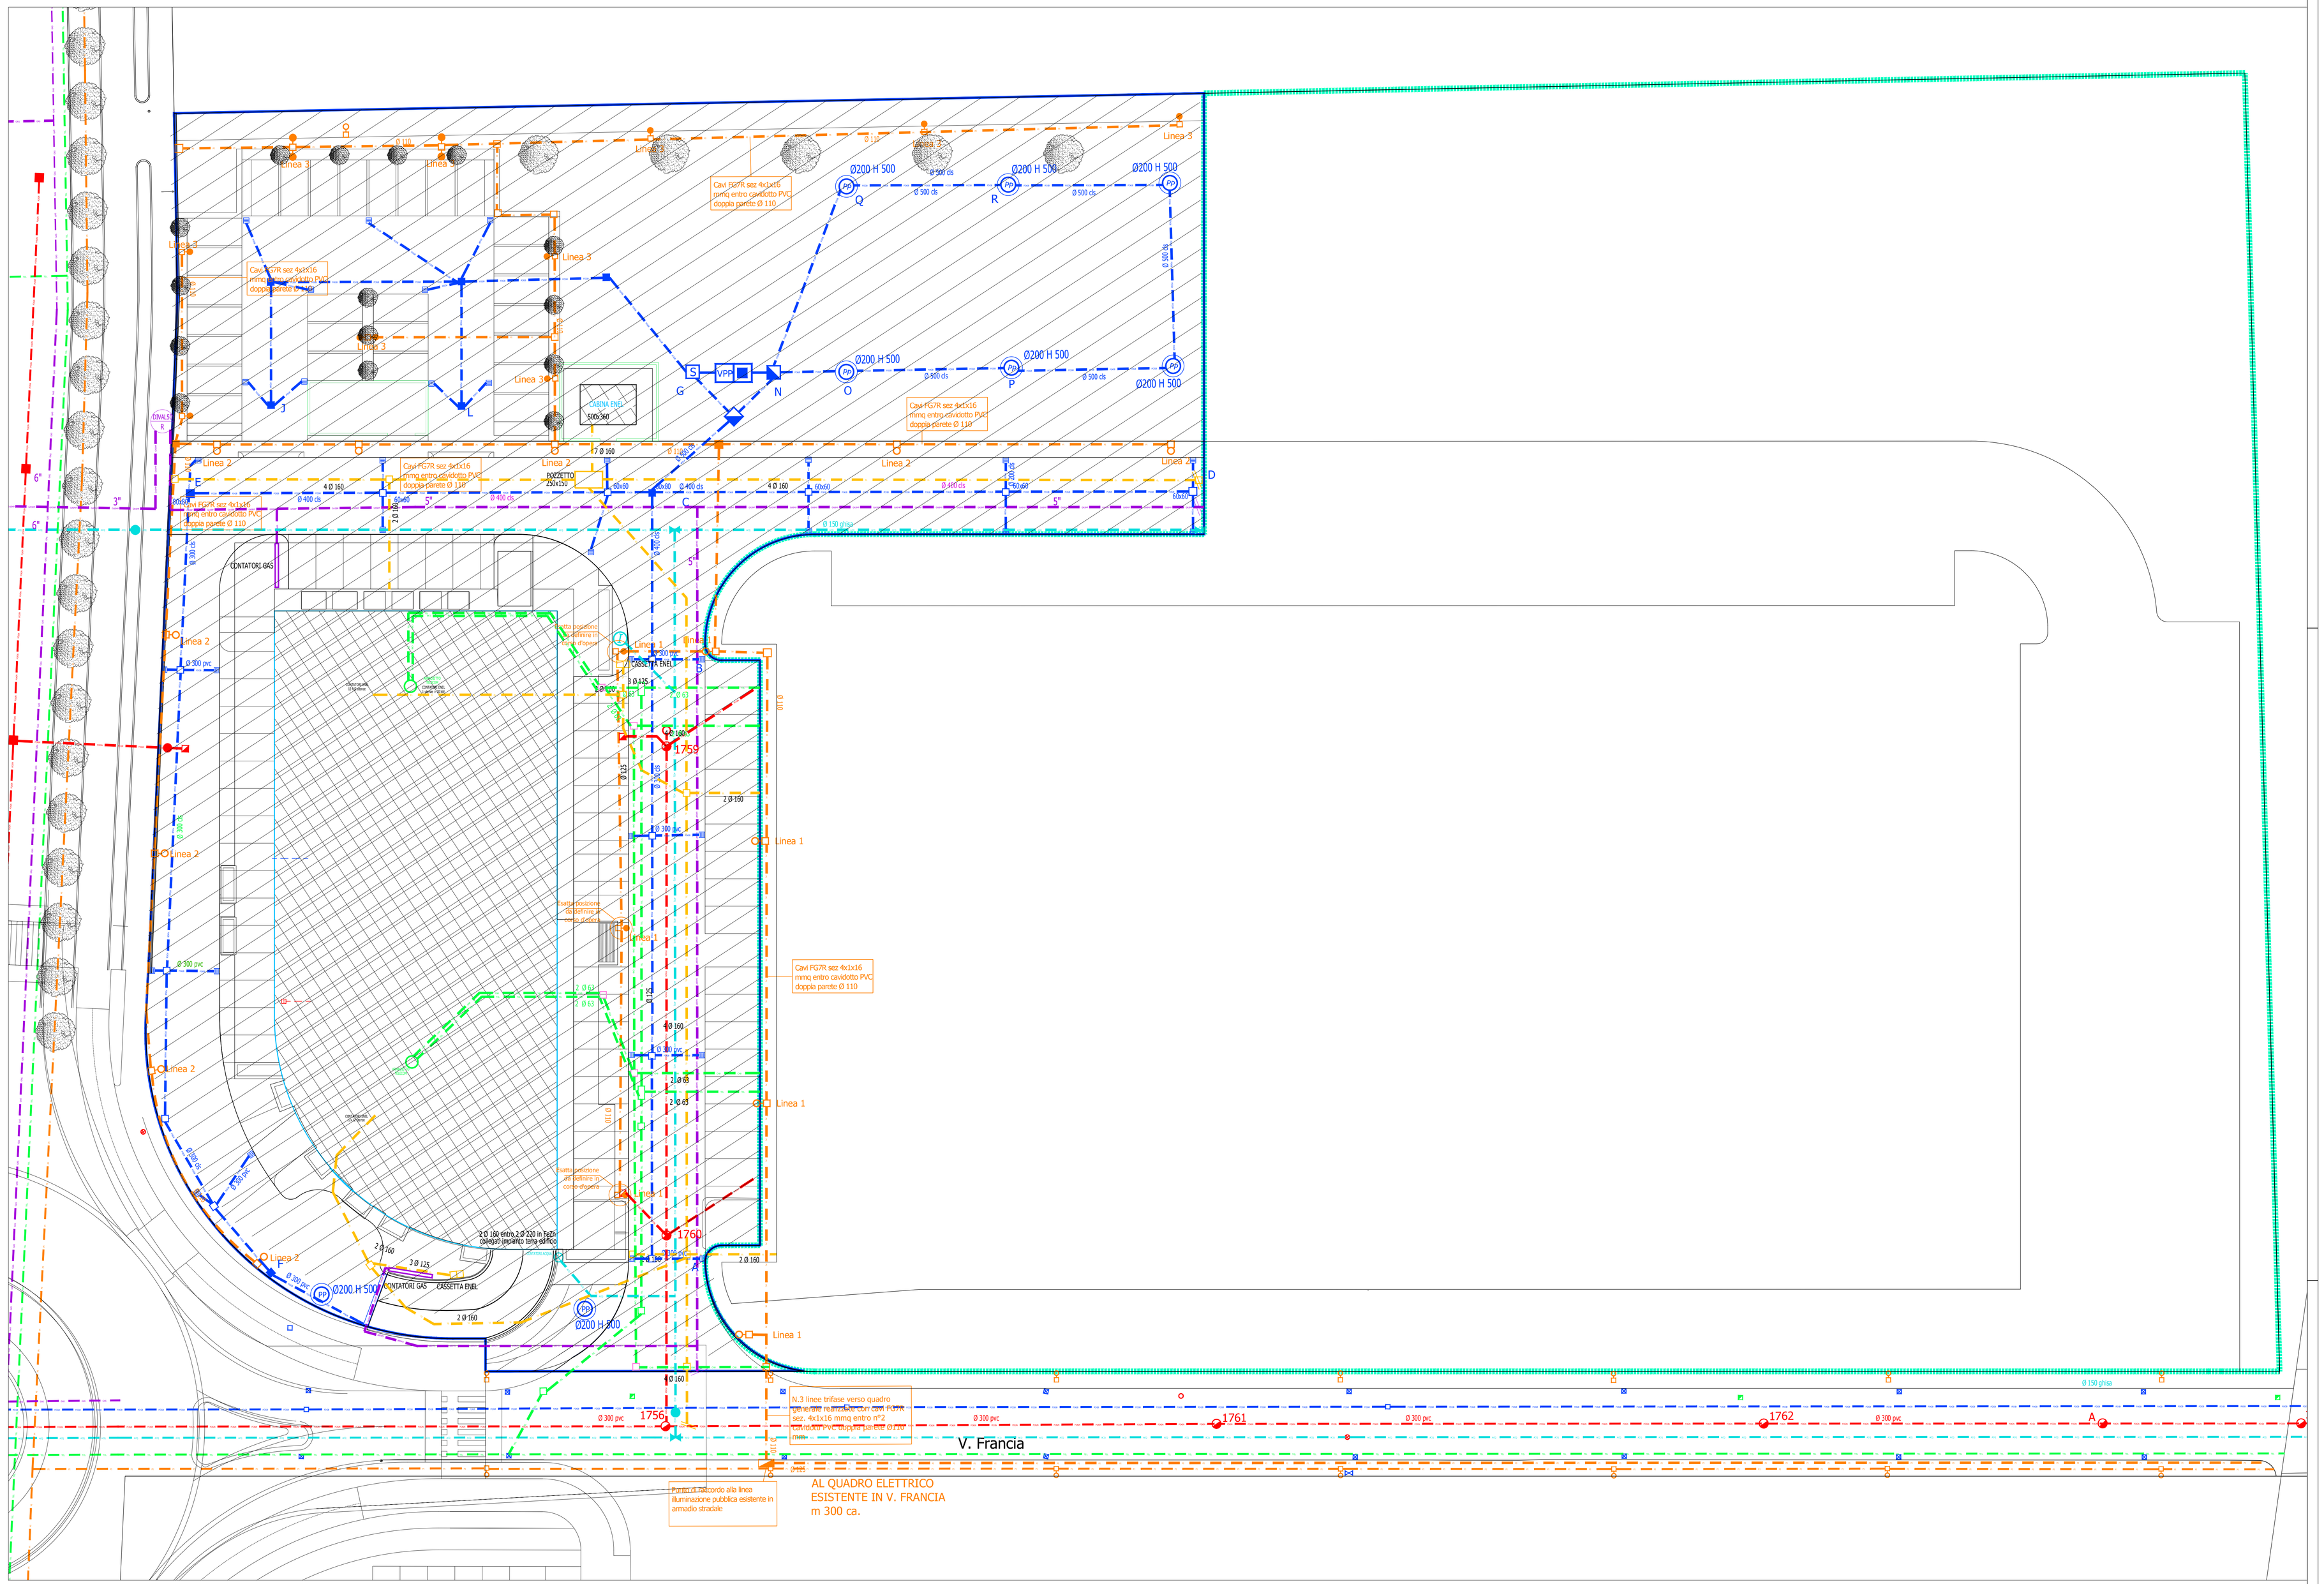

Documento firmato da: ZANNI PATRIZIA In data: 21/05/2024