GEO SERVICES
di ONGARATO, FILIPPETTO, FAVRETTO, FORNI
Piazza Europa Unita 66, 31033 Castelfranco Veneto (TV) - c.f. p.iva 03691920262
Telefono 0423 720888 - Fax 0423 371447 - e-mail: info@geo-services.it

Progetto
OPERE DI URBANIZZAZIONE
PIANO DI LOTTIZZAZIONE COMPARTO C
ZONA GRANDI SERVIZI TERRITORIALI
Comune di CASTELFRANCO VENETO, via Francia

Committente
DOMICAPITAL S.R.L.
c.f. p.iva 03461980264
sede a Treviso in piazza San Vito 36/A

Progettista
arch. Patrizia ZANNI
nata a Castelfranco Veneto (TV) il 17/03/1961, c.f. ZNNPRZ61C57C111U
iscritta all'Ordine degli Architetti della provincia di Belluno al n. 708

Elaborato
PROGETTO
SEZIONI E PROFILI STRADALI

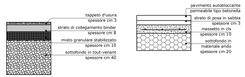

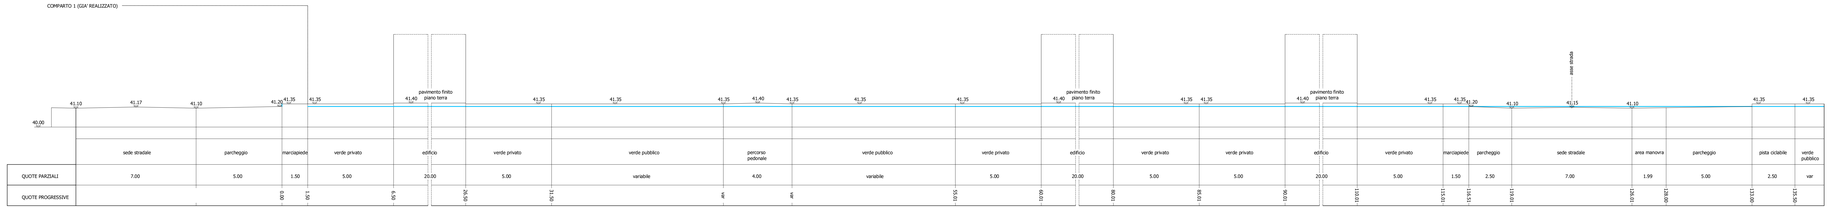

PROFILO STRADALE N. 1

arch. Patrizia Zanni
firmato digitalmente ai sensi del D.Lgs n. 82/2005 e s.m.i.

16

Scala	1:100 - 1:50
Rif. Archivio	2018_093
File	

Revisione	Data	Descrizione	Redatto	Approvato	Verificato
	maggio 2024		P. Zanni		

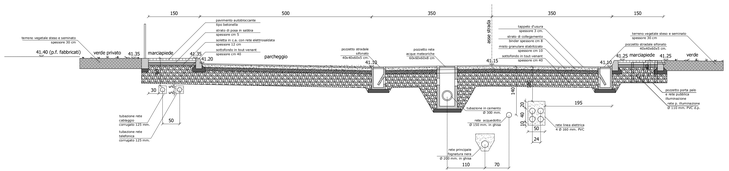

SEZIONE C-C

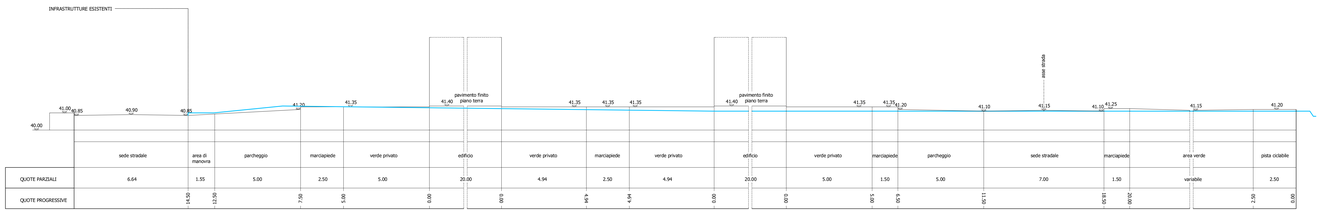

PROFILO STRADALE N. 2

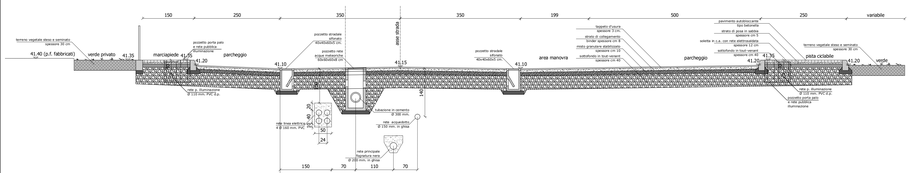

SEZIONE A-A

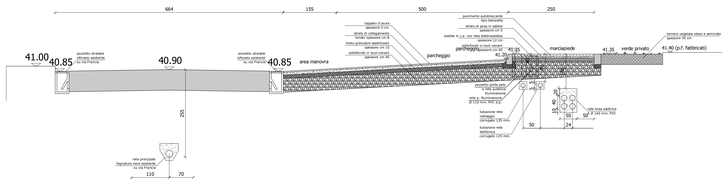

SEZIONE B-B

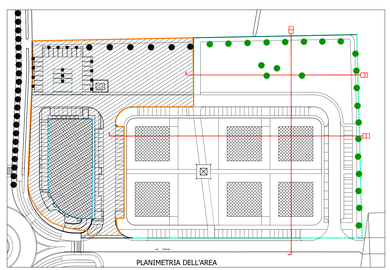

PLANIMETRIA DELL'AREA

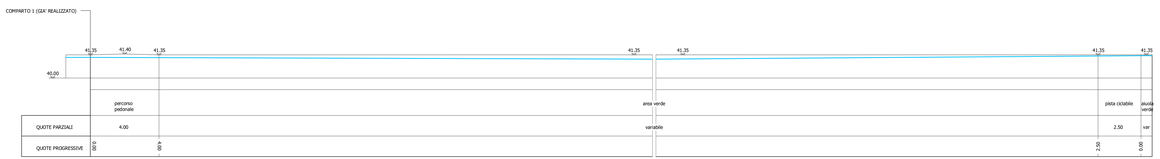

PROFILO STRADALE N.3

Documento firmato da: ZANNI PATRIZIA In data: 20/06/2024
C_C111 - C_C111 - 1 - 2024-06-20 - 0027279