GEO SERVICES
di ONGARATO, FILIPPETTO, FAVRETTO, FORNI
Piazza Europa Unita 66, 31033 Castelfranco Veneto (TV) - c.f. p.iva 03691920262
Telefono 0423 720888 - Fax 0423 371447 - e-mail: info@geo-services.it

| | |
|---|---|
| Progetto | OPERE DI URBANIZZAZIONE<br>PIANO DI LOTTIZZAZIONE COMPARTO C<br>ZONA GRANDI SERVIZI TERRITORIALI<br>Comune di CASTELFRANCO VENETO, via Francia |
| Committente | DOMICAPITAL S.R.L.<br>c.f. p.iva 03461980264<br>sede a Treviso in piazza San Vito 36/A |
| Progettista | arch. Patrizia ZANNI<br>nata a Castelfranco Veneto (TV)) il 17/03/1961, c.f. ZNNPRZ61C57C111U<br>iscritta all'Ordine degli Architetti della provincia di Belluno al n. 708 |
| Elaborato | ESTRATTO PdL approvato<br>ESTRATTO PdL Variante |

arch. Patrizia Zanni
*firmato digitalmente ai sensi del D.Lgs n. 82/2005 e s.m.i.*

| | | |
|---|---|---|
| 04 | Scala | varie |
| | Rif. Archivio | 2018_093 |
| | File | |

| Revisione | Data | Descrizione | Redatto | Approvato | Verificato |
|---|---|---|---|---|---|
| | maggio 2024 | | P. Zanni | | |

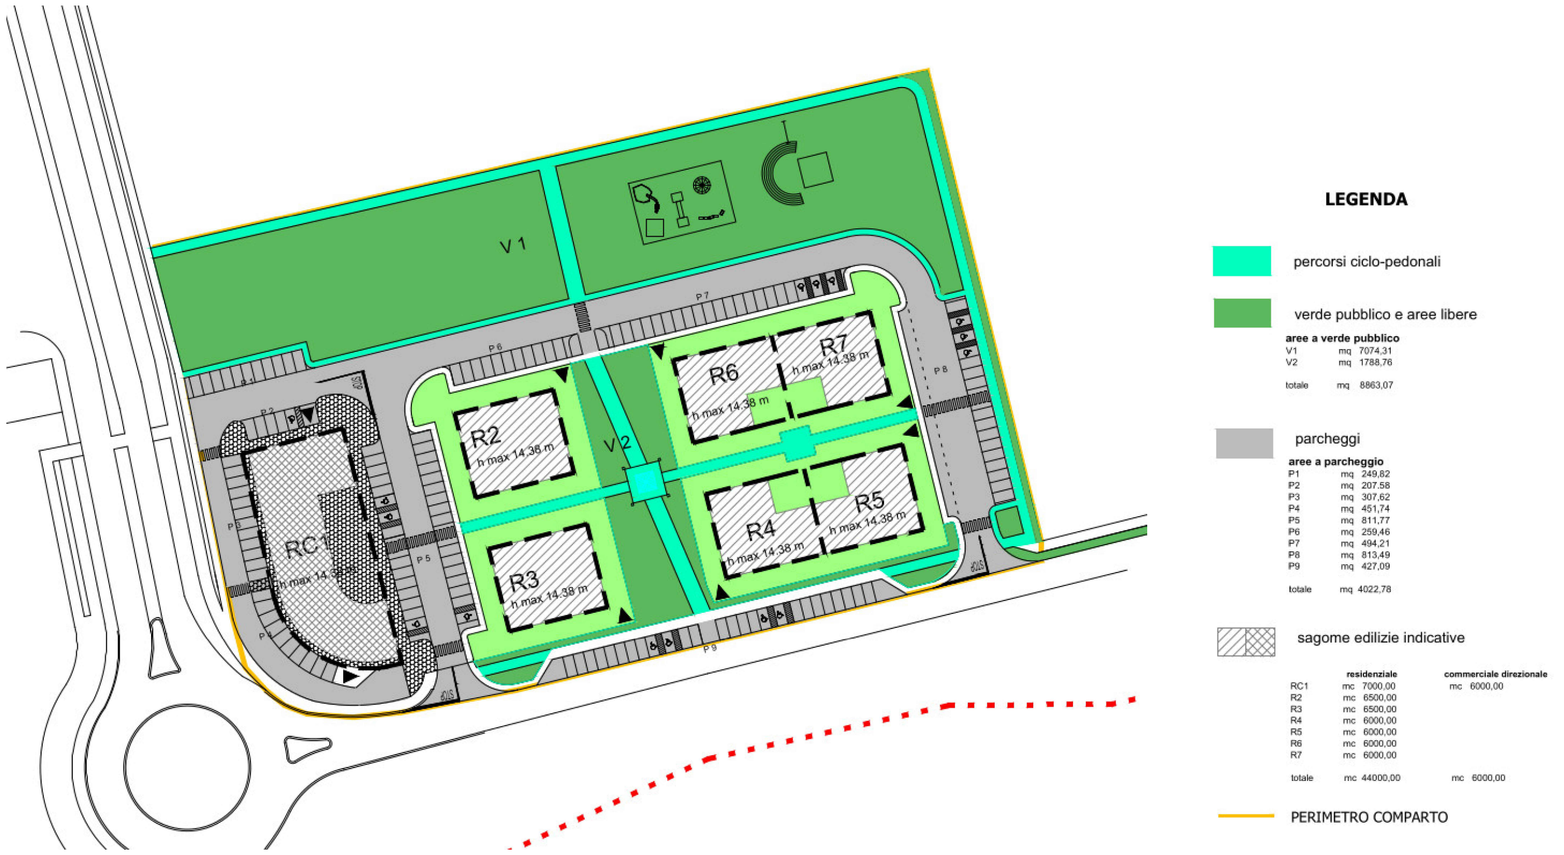


ESTRATTO PIANO DI LOTTIZZAZIONE DEL COMPARTO "C" della Zona dei Grandi Servizi Territoriali
PLANIVOLUMETRICO approvato - scala 1:1000

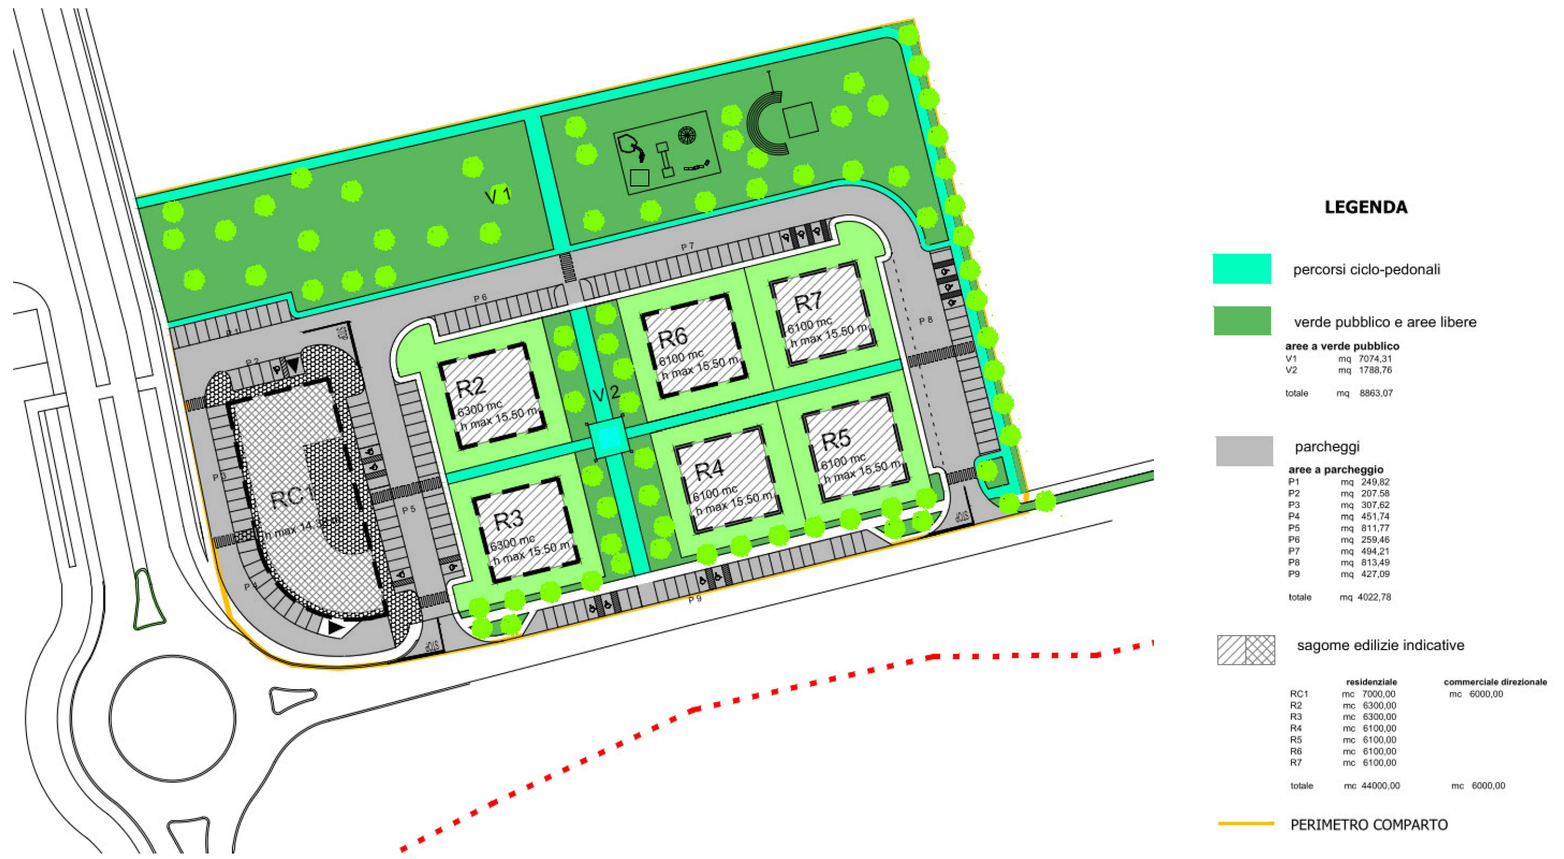


ESTRATTO PIANO DI LOTTIZZAZIONE DEL COMPARTO "C" della Zona dei Grandi Servizi Territoriali
PLANIVOLUMETRICO Variante - scala 1:1000

Documento firmato da: ZANNI PATRIZIA In data: 27/01/2025

C_C111 - C_C111 - 1 - 2025-01-27 - 0004074