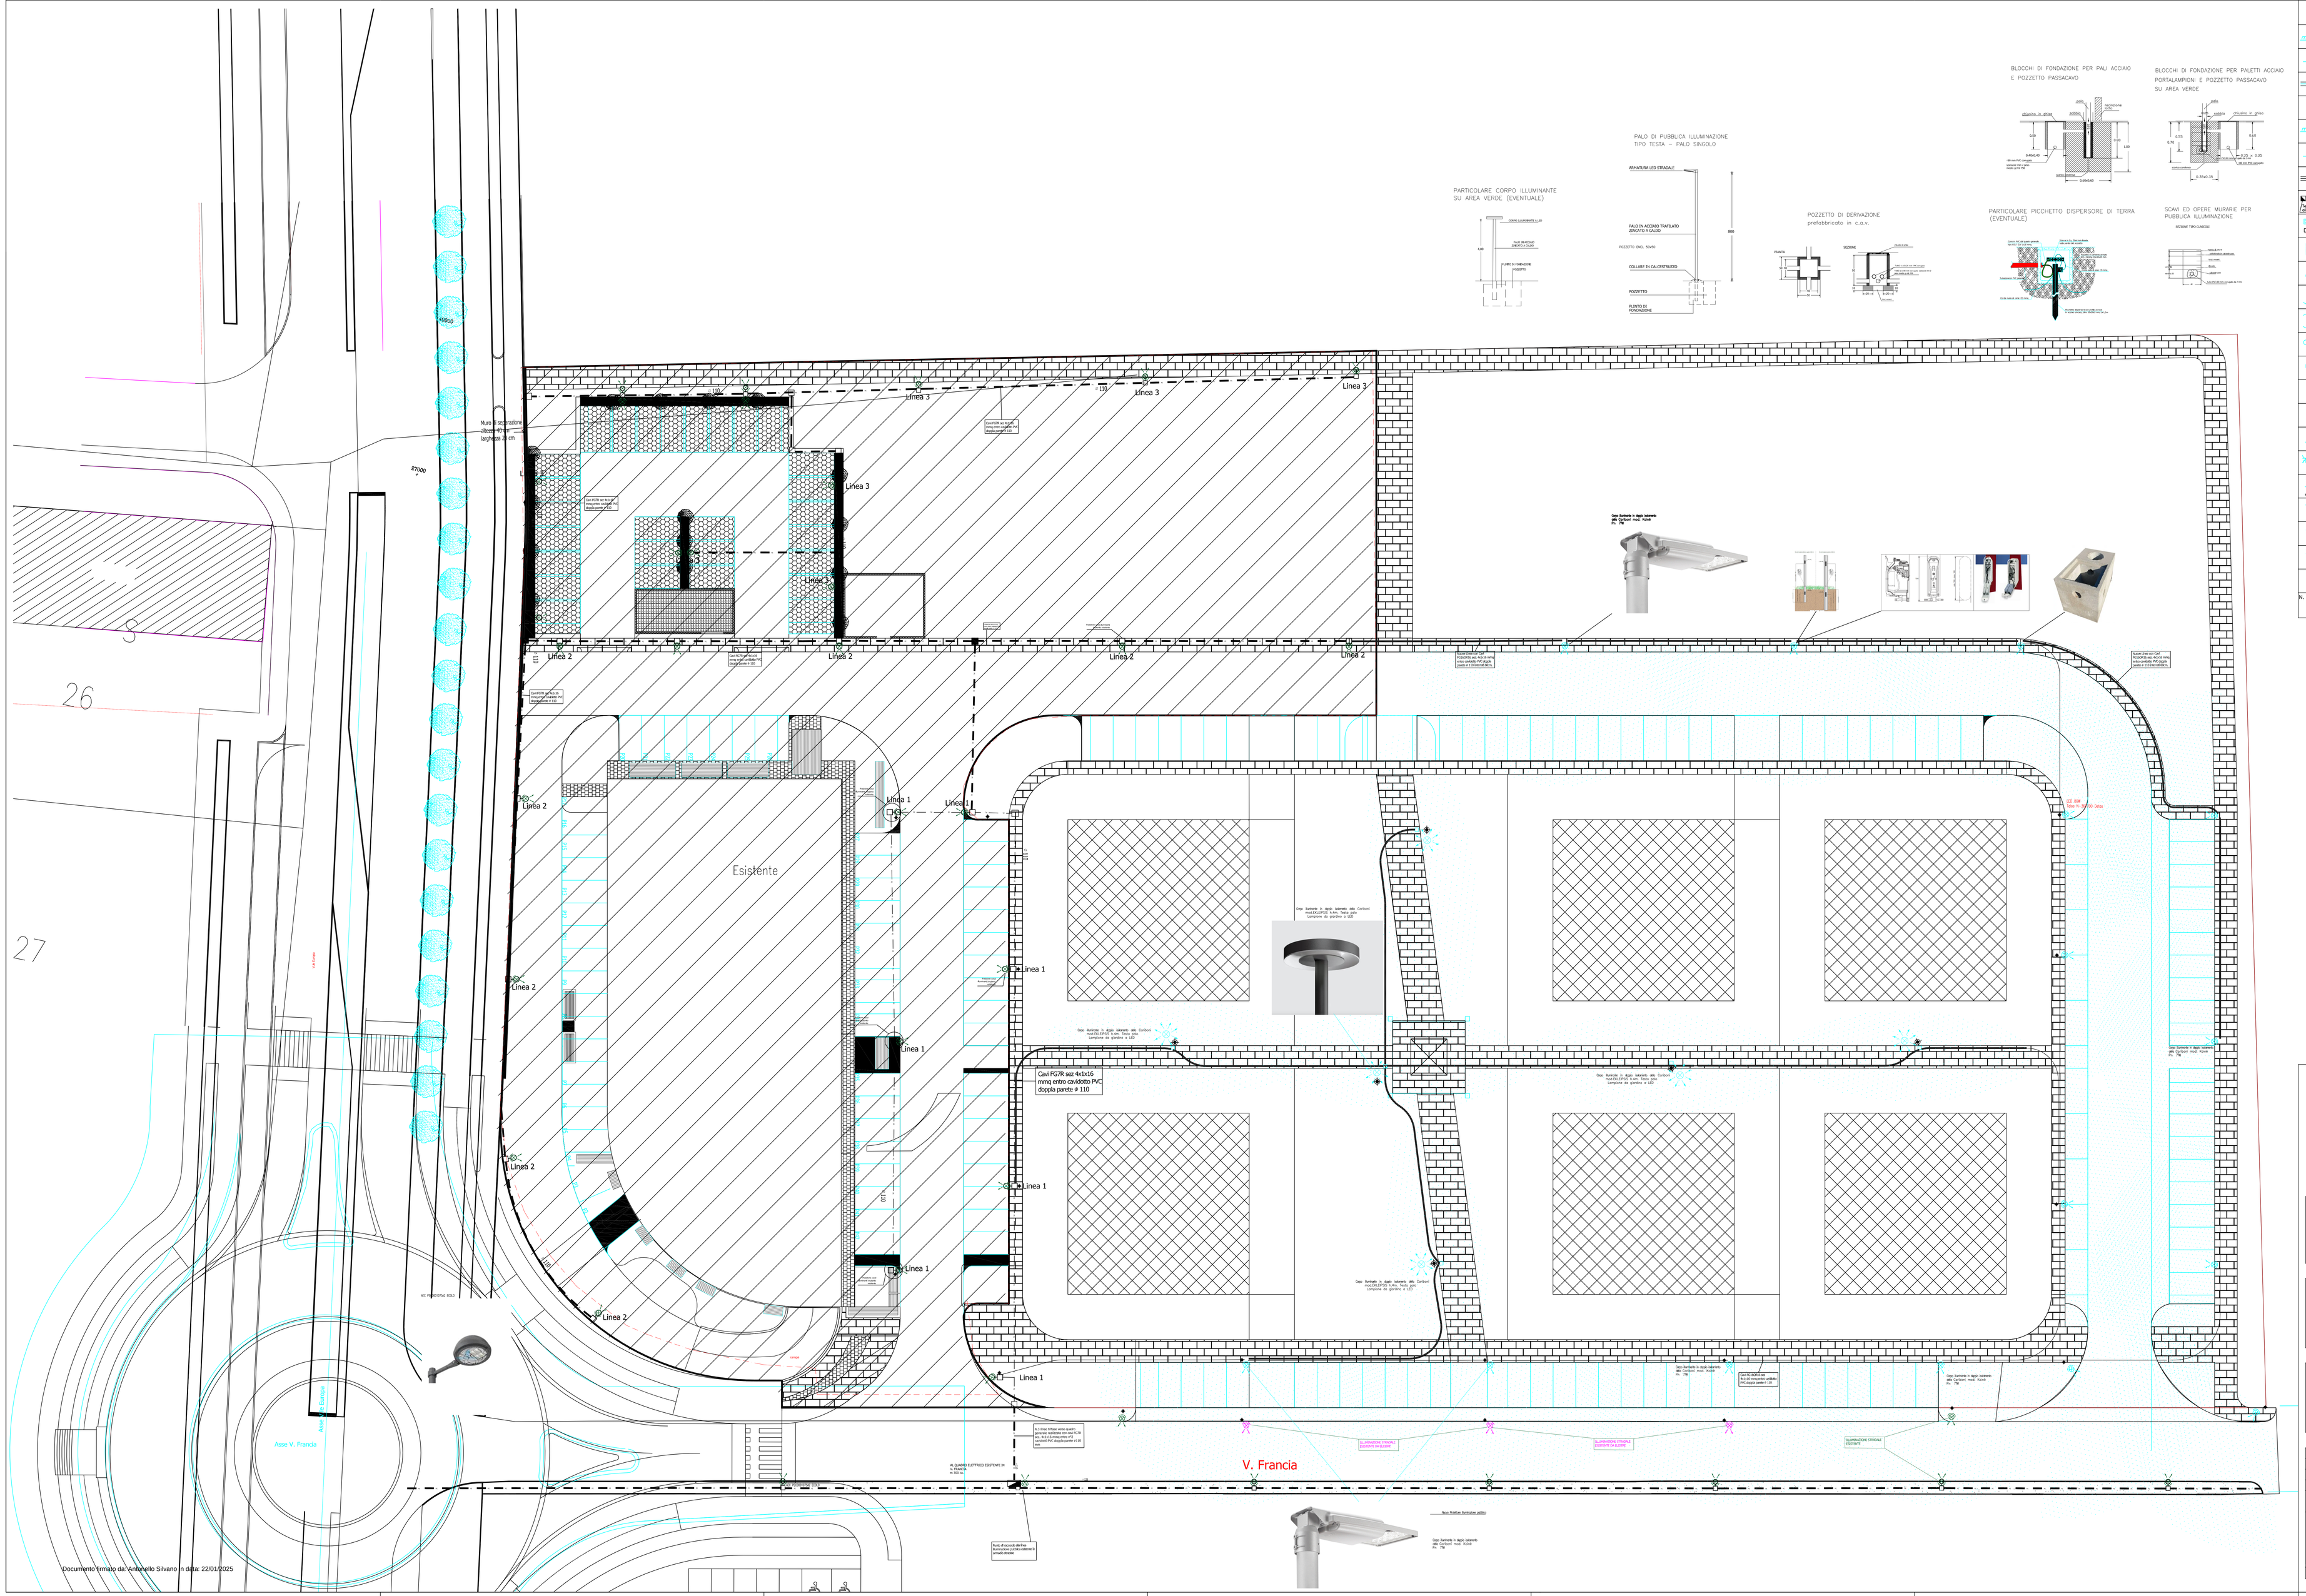

LEGENDA

CONDUTTURA IN TUBO PROTETTIVO, INCASSATA	PRESA PER TRASMISSIONE DATI TELECOMUNICAZIONI (TLC)	QUADRO ELETTRICO	
CONDUTTURA IN TUBO PROTETTIVO, IN VISTA	POZZETTO DI EDIFICIO (PDE)	CONTATORE ENERGIA	
CONDUTTURA IN CANALETTA	ACCESS POINTS	BCU BORCHA CONSEGNA UTENTE	
SCATOLA DI DERIVAZIONE E TRANSITO E/O PORTAFRUTTO	DISCESA/VARIAZIONE DI LIVELLO	ARMATURA STRADALE / PALO PER ARMATURA STRADALE	
CONDUTTURA IN TUBO PROTETTIVO, INCASSATA	PRESA 2X10/16 A +T BIVALENTE	SIRENA CON LAMPEGGIANTE	
CONDUTTURA IN TUBO PROTETTIVO, IN VISTA	GRUPPO PRESE (come descritto) n.1-Int.Magn.Termico 2x16A + T n.1-Prese Schuko 2x10/16A+T n.1-Prese Bivalente 2x10/16A+T	PUNTO LUCE A SOFFITTO PLAFONIERA PER LAMPADE AD INCANDESCENZA	
CONDUTTURA IN CANALETTA	TORRETTA ELETTRIFICATA PORTAPPARECCHI DA PAVIMENTO	PUNTO LUCE A PARETE	
BLINDOSBARRA	MOTORE	PROIETTORE	
QUADRO ELETTRICO	DISCESA/VARIAZIONE DI LIVELLO	ARMATURA STRADALE / PALO PER ARMATURA STRADALE	
CONTATORE ENERGIA	SUONERIA / RONZATORE	PLAFONIERA PER LAMPADE FLUORESCENTI, IN ESECUZIONE DA INCASSO IN CONTROSOFFITTO	
INTERRUTTORE	PULSANTE / PULSANTE LUMINOSO	PLAFONIERA PER LAMPADE FLUORESCENTI	
DEVIATORE	PULSANTE A TIRANTE	LAMPADA DI EMERGENZA	
INVERTITORE	INTERRUTTORE LUMINOSO / DEVIATORE LUMINOSO	GRUPPO INSEGNA	
INTERRUTTORE AUTOMATICO / INTERRUTTORE BIP. NON AUTOM.	CITOFONO	SERRATURA ELETTRICA	
PRESA TELEFONICA	VIDEOCITOFONO	FARETTO A LED / SPOT-FARETTO	
PRESA PER TRASMISSIONE DATI	INSERITORE-CHIAVE ELETTRONICA PER IMPIANTO DI ALLARME / TASTIERA PER IMPIANTO ALLARME	TERMOSTATO AMBIENTE	
PRESA TV TERRESTRE / PRESA TV SATELLITARE	SENSORE ANTINTRUSIONE / RIVELATORE DI PRESENZA	COMMUTATORE DI VELOCITA' PER VENTILCONVETTORI (TAN-COIL)	
PRESA 2X10A o 2X16 + T. COMANDATA DA RIF. MAGNETOT.	CONTATTO MAGNETICO PER ALLARME ANTINTRUSIONE	COLLEGAMENTO EQUIPOTENZIALE	
PRESA 2-3X16A + T. COMANDATA DA INTERRUTTORE	RIVELATORE LINEARE DI FUMO (TRASMETTITORE E RICEVITORE)	DISPERSORE DI TERRA	
16A 400V PRESA INTERBLOCCATA CEE IN ESECUZIONE 230-400V/16A	TELECAMERA	ESTRATTORE D'ARIA	
PRESA 24V	CREPUSCOLARE	TERMOCONVETTORE	
PRESA UNEL 2x10/16A-SCHUKO	RIVELATORE DI FUMO / RIVELATORE DI GAS	BOILER	
PRESA 2X10 A + T	ELETTROVALVOLA PRESSOSTATO	ALTOPARLANTE / DIFFUSORE SONORO A PARETE	
PRESA 2X16 A + T	PULSANTE DI SGANCIO	SCATOLA DI DERIVAZIONE E TRANSITO E/O PORTAFRUTTO	

N. RIF.	TENSIONE/FREQUENZA/POTENZA	CONDIZIONI AMBIENTALI/TEMPERATURA
24DOM1675	230V / 50Hz	ESTERNO

Ω STUDIO OHM

di Antonello Per.Ind. Silvano

PROGETTAZIONE E CONSULENZA IMPIANTI ELETTRICI

Via Silvio Pellico, 22 - 36027 Rosà (VI)

Tel./Fax: 0423 720582

E-mail: astudioohm@gmail.com

Committente:

DOMICAPITAL S.r.l.
Via Francia – Castelfranco Veneto (TV)

Oggetto:

Schema impianto di Illuminazione Pubblica per il complesso Residenziale sito in Via Francia Zona Hydra
in Castelfranco Veneto (TV)

Tipo documento:

Titolo: IMPIANTO ELETTRICO ILLUMINAZIONE PUBBLICA

Lay-out: PIANO TERRA

Scala: 1:200

Emesso:	Aggiornamento:	Descrizione:	Firma:
05/03/2024		PRIMA EMISSIONE	

Eseguito:	Approvato:	Data:
PER. IND. ANTONELLO SILVANO		05/03/2024

Natura dell'opera:	Riferimento:	Timbro:	Elaborato:
IMPIANTO ELETTRICO	Archivio: 24DOM1675		E2

AI SENSI DELLE LEGGI SUL COPYRIGHT E DEI TRATTATI INTERNAZIONALI VIGENTI IL DISEGNO È PROPRIETÀ DELLO STUDIO OHM
E' VIETATA OGNI RIPRODUZIONE TOTALE O PARZIALE SENZA LA PREVIA AUTORIZZAZIONE - NOTA BENE: DISEGNO DA ESEGUIRSI ESCLUSIVAMENTE SU CARTA DI MISURA

Documento firmato da Antonello Silvano in data: 22/01/2025