LEGENDA

	CONDUTTURA IN TUBO PROTETTIVO, INCASSATA		PRESA PER TRASMISSIONE DATI TELECOMUNICAZIONI (TLC)		QUADRO ELETTRICO
	CONDUTTURA IN TUBO PROTETTIVO, IN VISTA		POZZETTO DI EDIFICIO (PDE)	kWh	CONTATORE ENERGIA
	CONDUTTURA IN CANALETTA		ACCESS POINTS		BCU (BORCHIA CONSEGNA UTENTE
	SCATOLA DI DERIVAZIONE E TRANSITO C/O PORTAFRUTTO		DISCESA/VARIAZIONE DI LIVELLO		ARMATURA STRADALE PALO PER ARMATURA STRADALE
	CONDUTTURA IN TUBO PROTETTIVO, INCASSATA		PRESA 2X10/16 A +T BIVALENTE		SIRENA CON LAMPEGGIANTE
	CONDUTTURA IN TUBO PROTETTIVO, IN VISTA		GRUPPO PRESE (come descritto) n.1-Int.Magn.Termico 2x16A + n.1-Presa Schuko 2x10/16A+T n.1-Presa Bivalente 2x10/16A+T		PUNTO LUCE A SOFFITTO PLAFONIERA PER LAMPADE AD INCANDESCENZA
	CONDUTTURA IN CANALETTA		TORRETTA ELETTRIFICATA PORTAPPARECCHI DA PAVIMENTO		PUNTO LUCE A PARETE
Fusibile o Interruttore	BLINDOSBARRA		MOTORE		PROIETTORE
	QUADRO ELETTRICO		DISCESA/VARIAZIONE DI LIVELLO		ARMATURA STRADALE PALO PER ARMATURA STRADALE
kWh	CONTATORE ENERGIA		SUONERIA RONZATORE		PLAFONIERA PER LAMPADE FLUORESCENTI, IN ESECUZIONE DA INCASSO IN CONTROSOFFITTO
	INTERRUTTORE		PULSANTE PULSANTE LUMINOSO		PLAFONIERA PER LAMPADE FLUORESCENTI
	DEVIATORE		PULSANTE A TIRANTE		LAMPADA DI EMERGENZA
	INVERTITORE		INTERRUTTORE LUMINOSO DEVIATORE LUMINOSO		GRUPPO INSEGNA
	INTERRUTTORE AUTOMATICO INTERRUTTORE BIP. NON AUTOM.		CITOFONO		SERRATURA ELETTRICA
	PRESA TELEFONICA		VIDEOCITOFONO		FARETTO A LED SPOT-FARETTO
	PRESA PER TRASMISSIONE DATI		INSERITORE-CHIAVE ELETTRONICA PER IMPIANTO DI ALLARME TASTIERA PER IMPIANTO ALLARME	TA	TERMOSTATO AMBIENTE
	PRESA TV TERRESTRE PRESA TV SATELLITARE		SENSORE ANTINTRUSIONE RIVELATORE DI PRESENZA	CV	COMMUTATORE DI VELOCITA' PER VENTILCONVETTORI (TWA-COIL)
	PRESA 2X10A o 2X16 + T. COMANDATA DA INT. MAGNETOT.		CONTATTO MAGNETICO PER ALLARME ANTINTRUSIONE		COLLEGAMENTO EQUIPOTENZIALE
	PRESA 2-3X16A + T. COMANDATA DA INTERRUTTORE		RIVELATORE LINEARE DI FUMO (TRASMETTITORE E RICEVITORE)		DISPERSORE DI TERRA
16A 400V	PRESA INTERBLOCCATA CEE IN ESECUZIONE 230-400V/16A		TELECAMERA		ESTRATTORE D'ARIA
	PRESA 24V		CREPUSCOLARE		TERMOCONVETTORE
	PRESA UNEL 2x10/16A-SCHUKO		RIVELATORE DI FUMO RIVELATORE DI GAS		BOILER
	PRESA 2X10 A + T		ELETTROVALVOLA PRESSOSTATO		ALTOPARLANTE DIFFUSORE SONORO A PARETE
	PRESA 2X16 A + T		PULSANTE DI SGANCIO		SCATOLA DI DERIVAZIONE E TRANSITO C/O PORTAFRUTTO

N. RIF.	TENSIONE/FREQUENZA/POTENZA	CONDIZIONI AMBIENTALI/TEMPERATURA
240DM1675	230V / 50Hz	ESTERNO

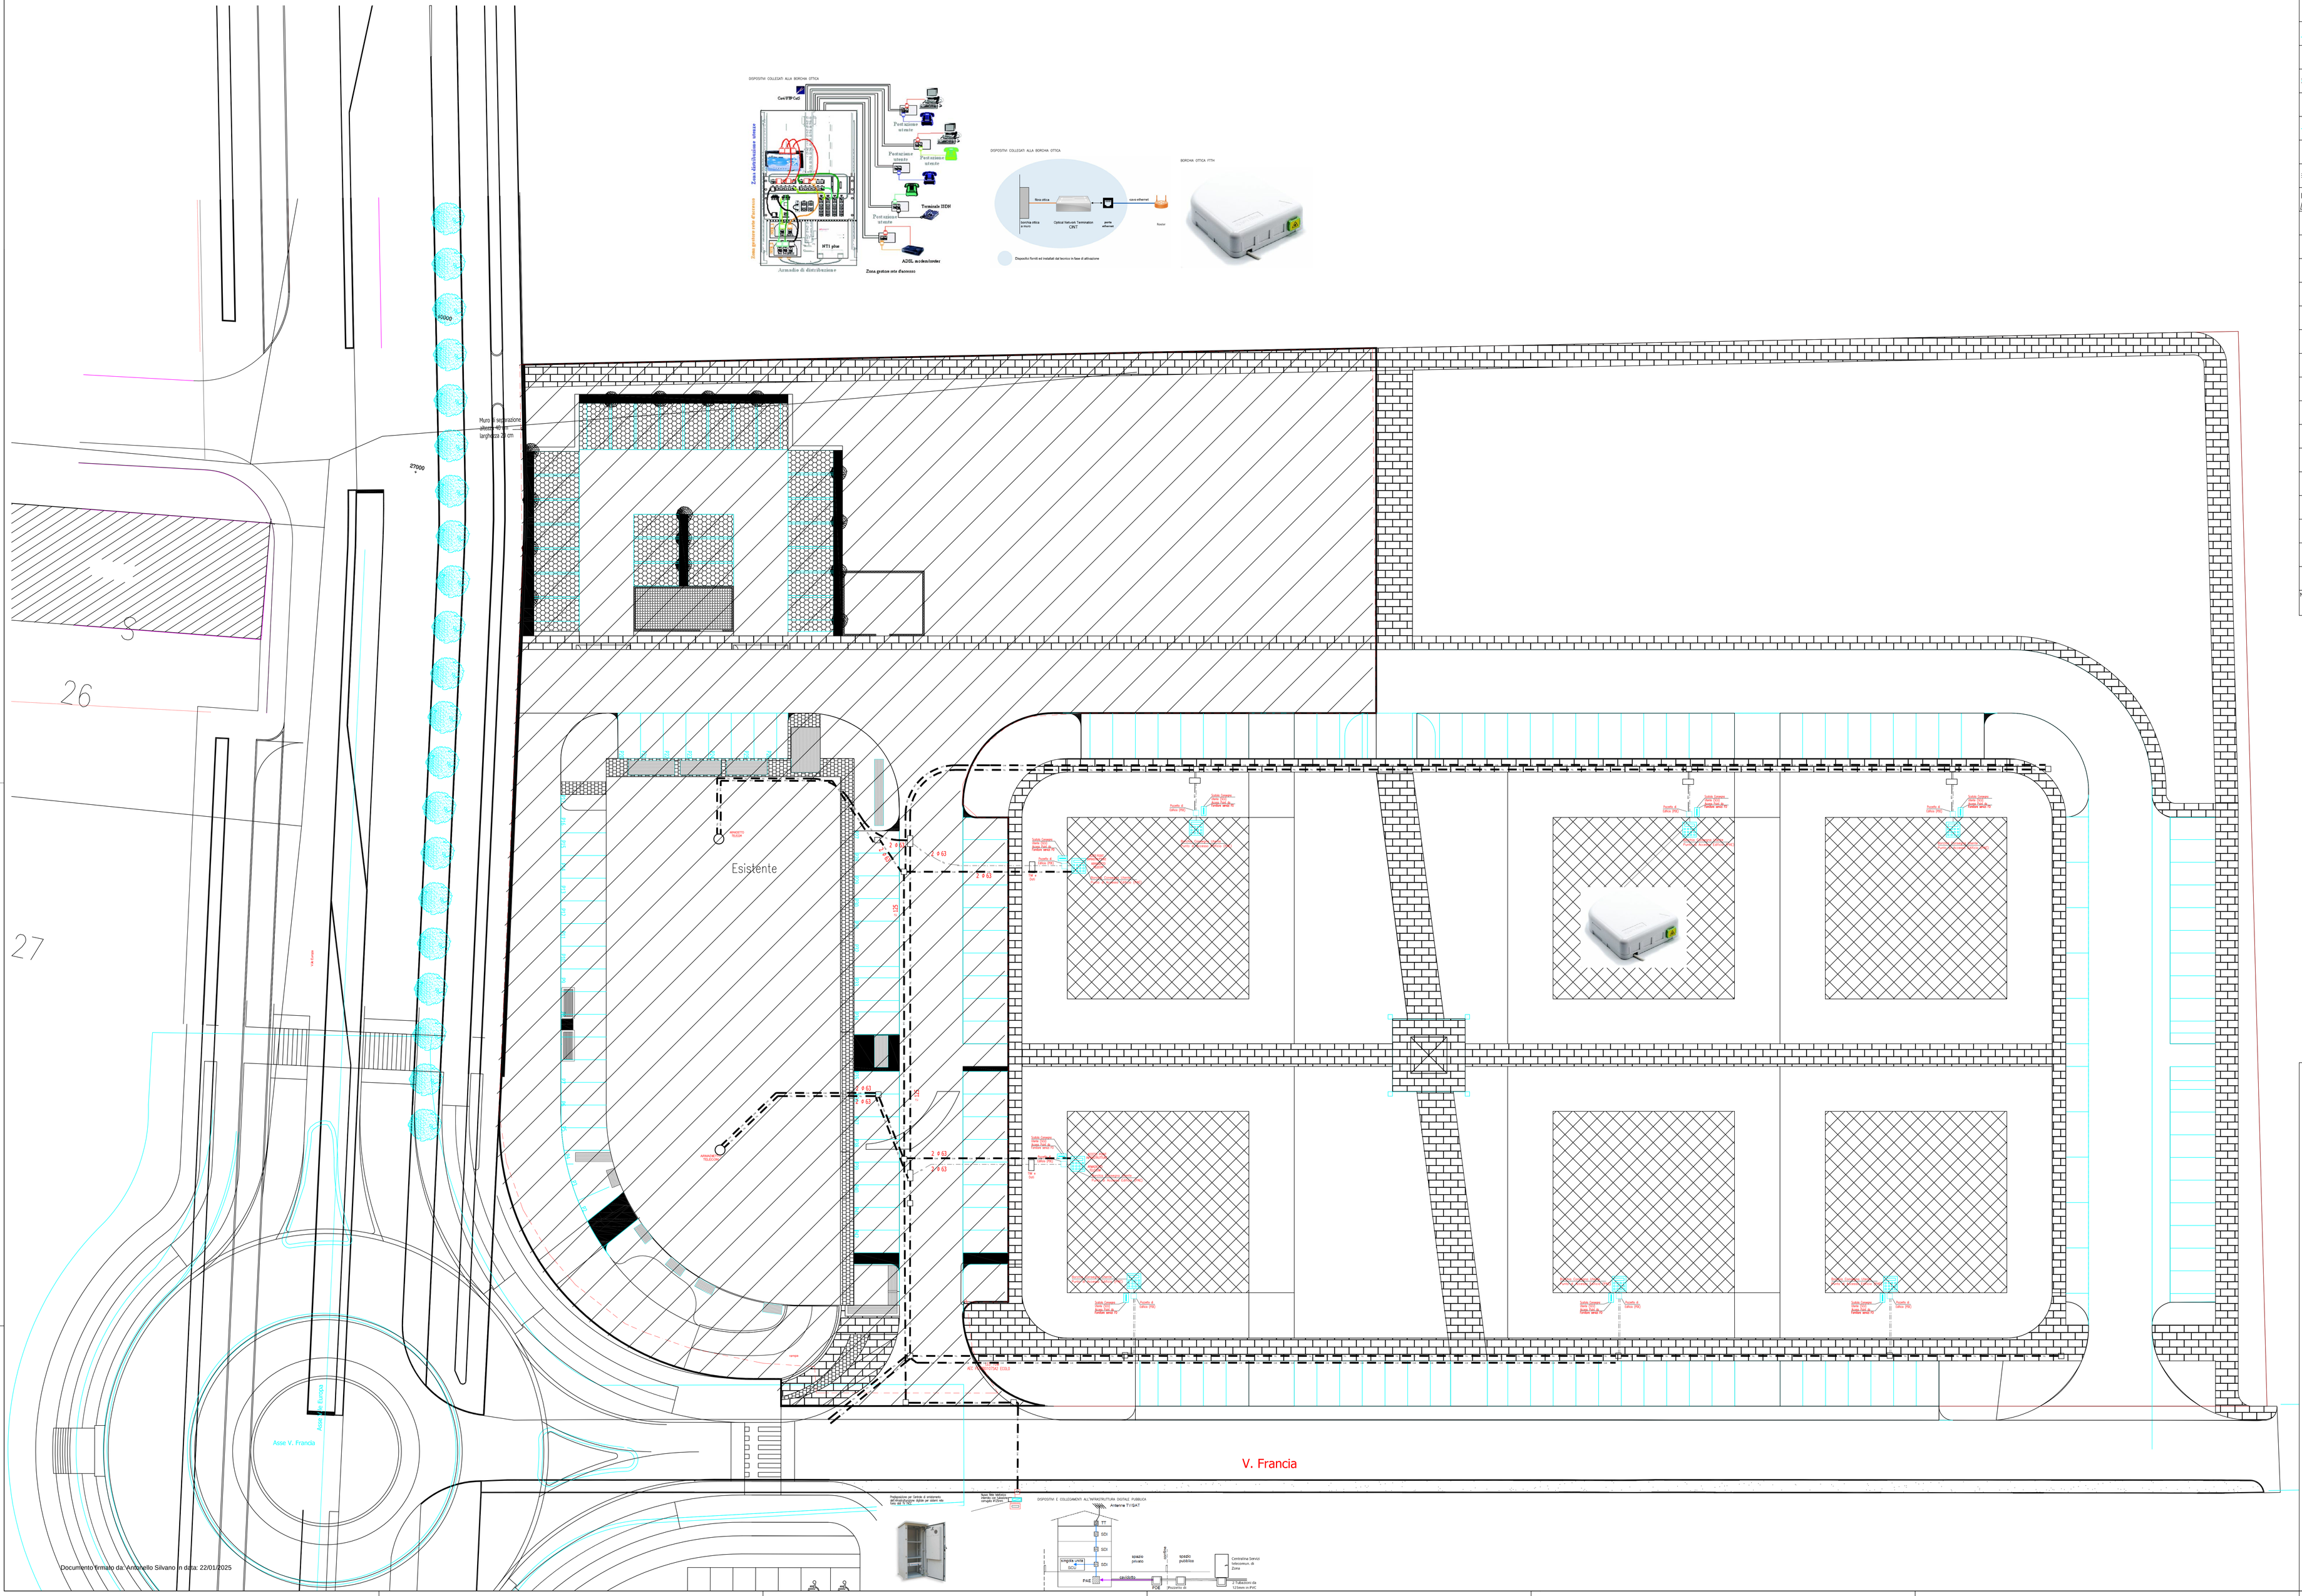
DISPOSITIVI COLLEGATI ALLA BORCHIA OTTICA
GeoFIBPlug
Zona distribuzione utenze
Zona gestione rete di accesso
Armadio di distribuzione
Presa utente ottica
Presa utente ottica
Presa utente ottica
Presa utente ottica
Telefonia VOIP
ATT plus
ADSL dedicatelefono
Zona gestione rete d'accesso
DISPOSITIVI COLLEGATI ALLA BORCHIA OTTICA
fibra ottica
cavo ethernet
router
Dispositivi forniti ed installati dal tecnico a fase di attivazione
BORCHIA OTTICA FTTH
Esistente
V. Francia
Asse V. Francia
Muro di sostegno
altezza 2.70 cm
larghezza 2.70 cm
27000
Pedonale
Carrabile
Tratto fibra ottica
Tratto fibra ottica
Dedicato a utenza
Dedicato a utenza
Dedicato a utenza